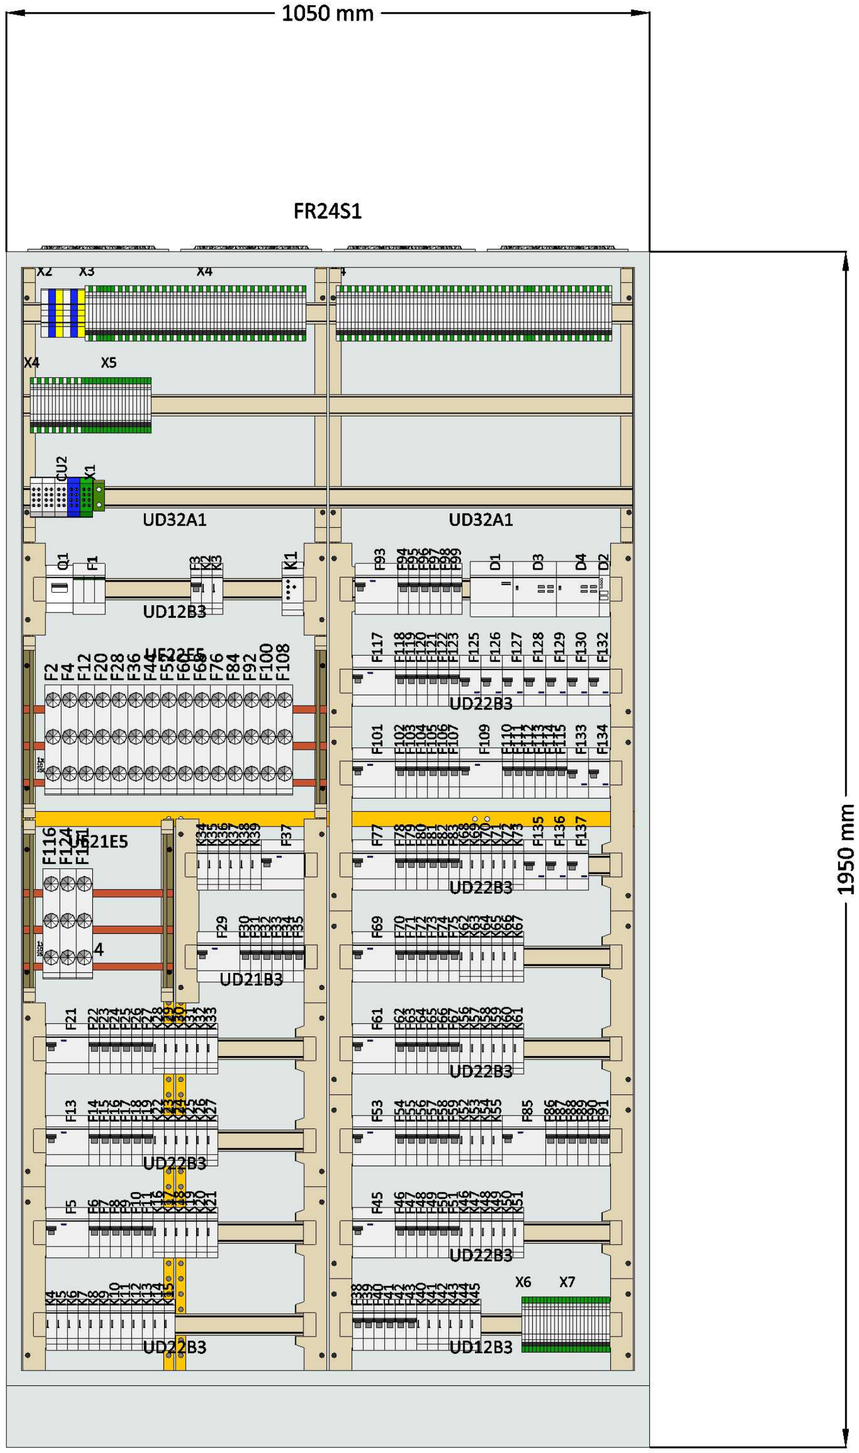

ohne Abdeckung

3			Projektname:		=
2			RD AfA Düsseldorf		+ UV AV 7.OG Rechts
1					
Änderung	Änderungsdatum	Geändert	Zeichnungen		Blatt: 1 / 1
Massstab: 1/10	Ik3: 0 kA	Ik1: 0 kA TN-S			