Querprofil Tosbecken, M 1:100

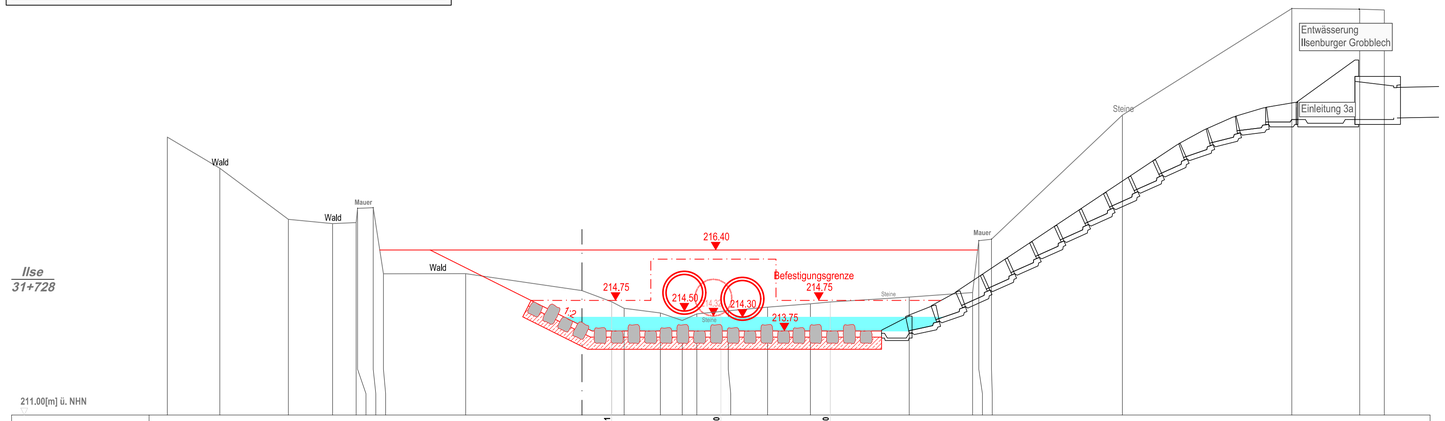

| | | |