




LEGENDE:

 Planungsbereich

Auftraggeber

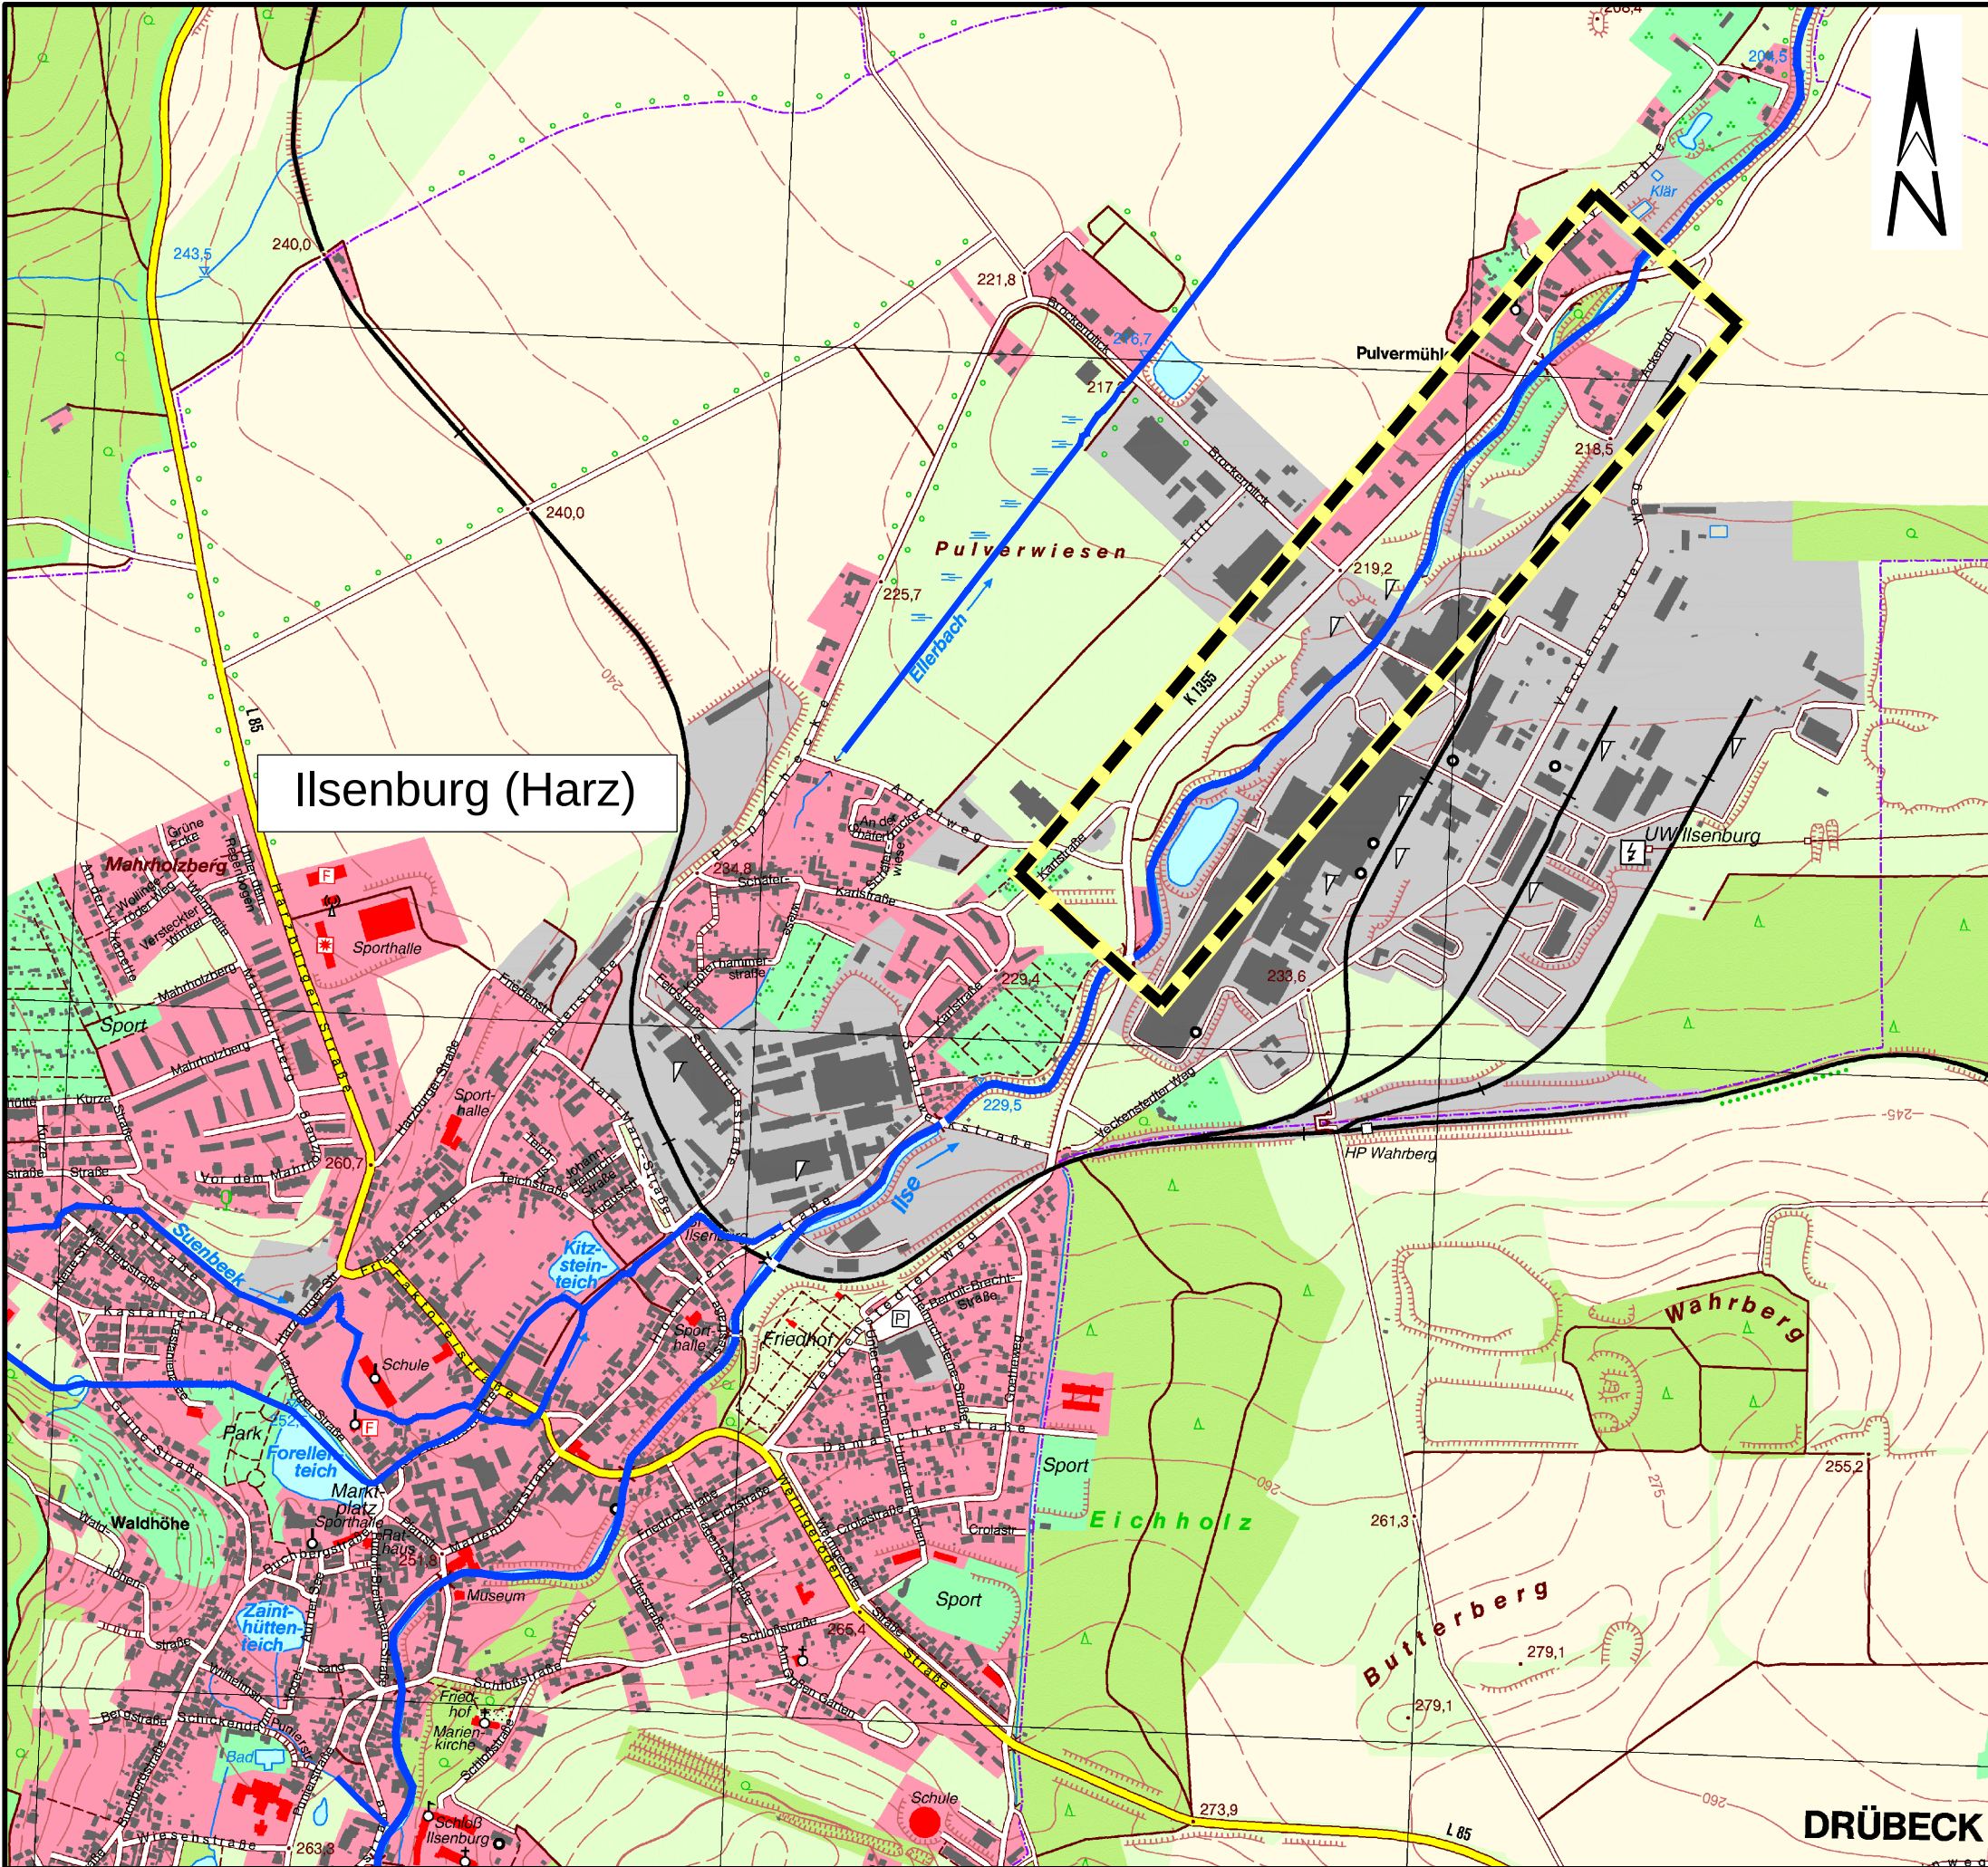

Landesbetrieb für Hochwasserschutz
und Wasserwirtschaft
Otto-von-Guericke-Str. 5, 39104 Magdeburg, Tel.: (0391) 581-0

Auftragnehmer	Name	Datum	Unterschrift
bearbeitet	Mr.	21.09.18	
gezeichnet	Kn.	21.09.18	
geprüft	ppa. Mr.	21.09.18	

Lagebezug: LS 150
Höhenbezug: HS 160

Landkreis:
Gemeinde:

Bestätigt:

**WASSERBAU**
– SEIT 1963.
Prof. Dr.-Ing. W. Hartung + Partner
Ingenieurgesellschaft für Wasserbau mbH
Husarenstraße 6 • 38102 Braunschweig
Tel. 0531 129 07-45 • mail@hup-wasserbau.de

WRRL - Gewässerentwicklung
Wiederherstellung der ökologischen Durchgängigkeit
Umgebungserinne in der Ilse nördlich von Ilseburg
Teil 1: Technische Planung
Übersichtskarte

Entwurfs- und Genehmigungsplanung

Stand:	21.09.18	Maßstab:	1:10.000	Plan-Nr.:	1.1	Blatt:	
--------	----------	----------	----------	-----------	-----	--------	--