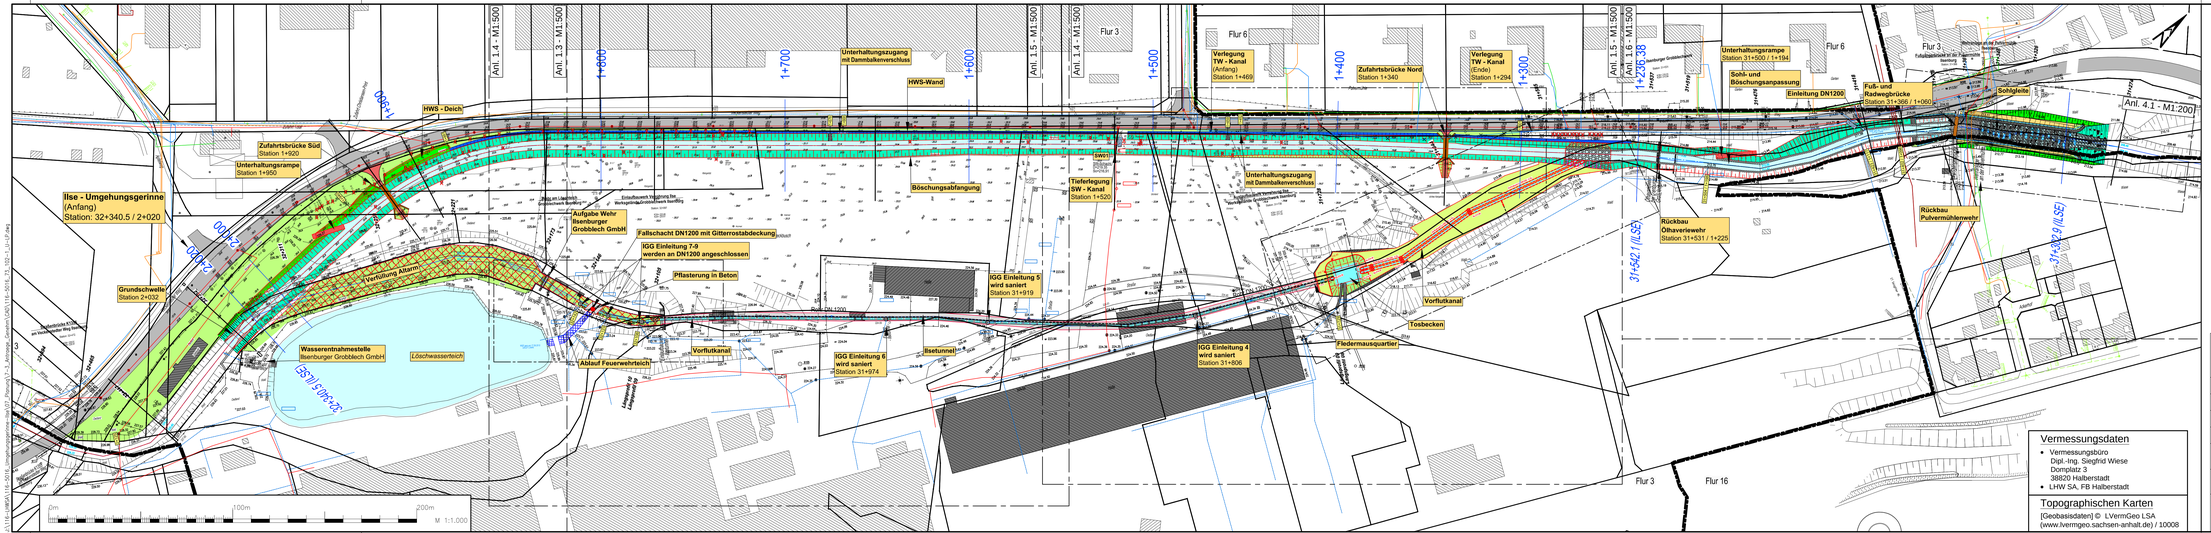
Anl. 1.4 - M1:500
Anl. 1.3 - M1:500
Anl. 1.5 - M1:500
Anl. 1.6 - M1:500
Anl. 4.1 - M1:200
Flur 3
Flur 6
Flur 16
1+600
1+700
1+500
1+400
1+300
1+200,30
HWS - Deich
HWS-Wand
Unterhaltungszugang mit Dammbalkenverschluss
Verlegung TW - Kanal (Anfang) Station 1+469
Zufahrtsbrücke Nord Station 1+340
Verlegung TW - Kanal (Ende) Station 1+294
Unterhaltungsrampe Station 31+500 / 1+194
Sohl- und Böschungsanpassung
Einleitung DN1200
Fuß- und Radwegbrücke Station 31+368 / 1+060
Sohlgleite
Zufahrtsbrücke Süd Station 1+920
Unterhaltungsrampe Station 1+950
Ilse - Umgehungsgerinne (Anfang) Station: 32+340.5 / 2+020
Böschungsabfangung
Tiefverlegung SW - Kanal Station 1+520
Unterhaltungszugang mit Dammbalkenverschluss
Rückbau Öhrawehr Station 31+531 / 1+225
Rückbau Pulvermühlenwehr
Aufgabe Wehr Ibenburger Grobblech GmbH
Fallschacht DN1200 mit Gitterrostabdeckung
IGG Einleitung 7-9 werden an DN1200 angeschlossen
Pflasterung in Beton
IGG Einleitung 5 wird saniert Station 31+919
Grundschwelle Station 2+032
Verfüllung Altarm
Wasserentnahmestelle Ibenburger Grobblech GmbH
Löschwasserteich
Vorflutkanal
Ablauf Feuerwehrteich
IGG Einleitung 6 wird saniert Station 31+974
Ilsetunnel
IGG Einleitung 4 wird saniert Station 31+806
Fledermausquartier
Tosbecken
Vorflutkanal
31+642,1 (ILSE)
31+302,9 (ILSE)
32+340,5 (ILSE)
Rohr DN1200
Ausbau Ilse
Ausbau Ilse
Ausbau Ilse