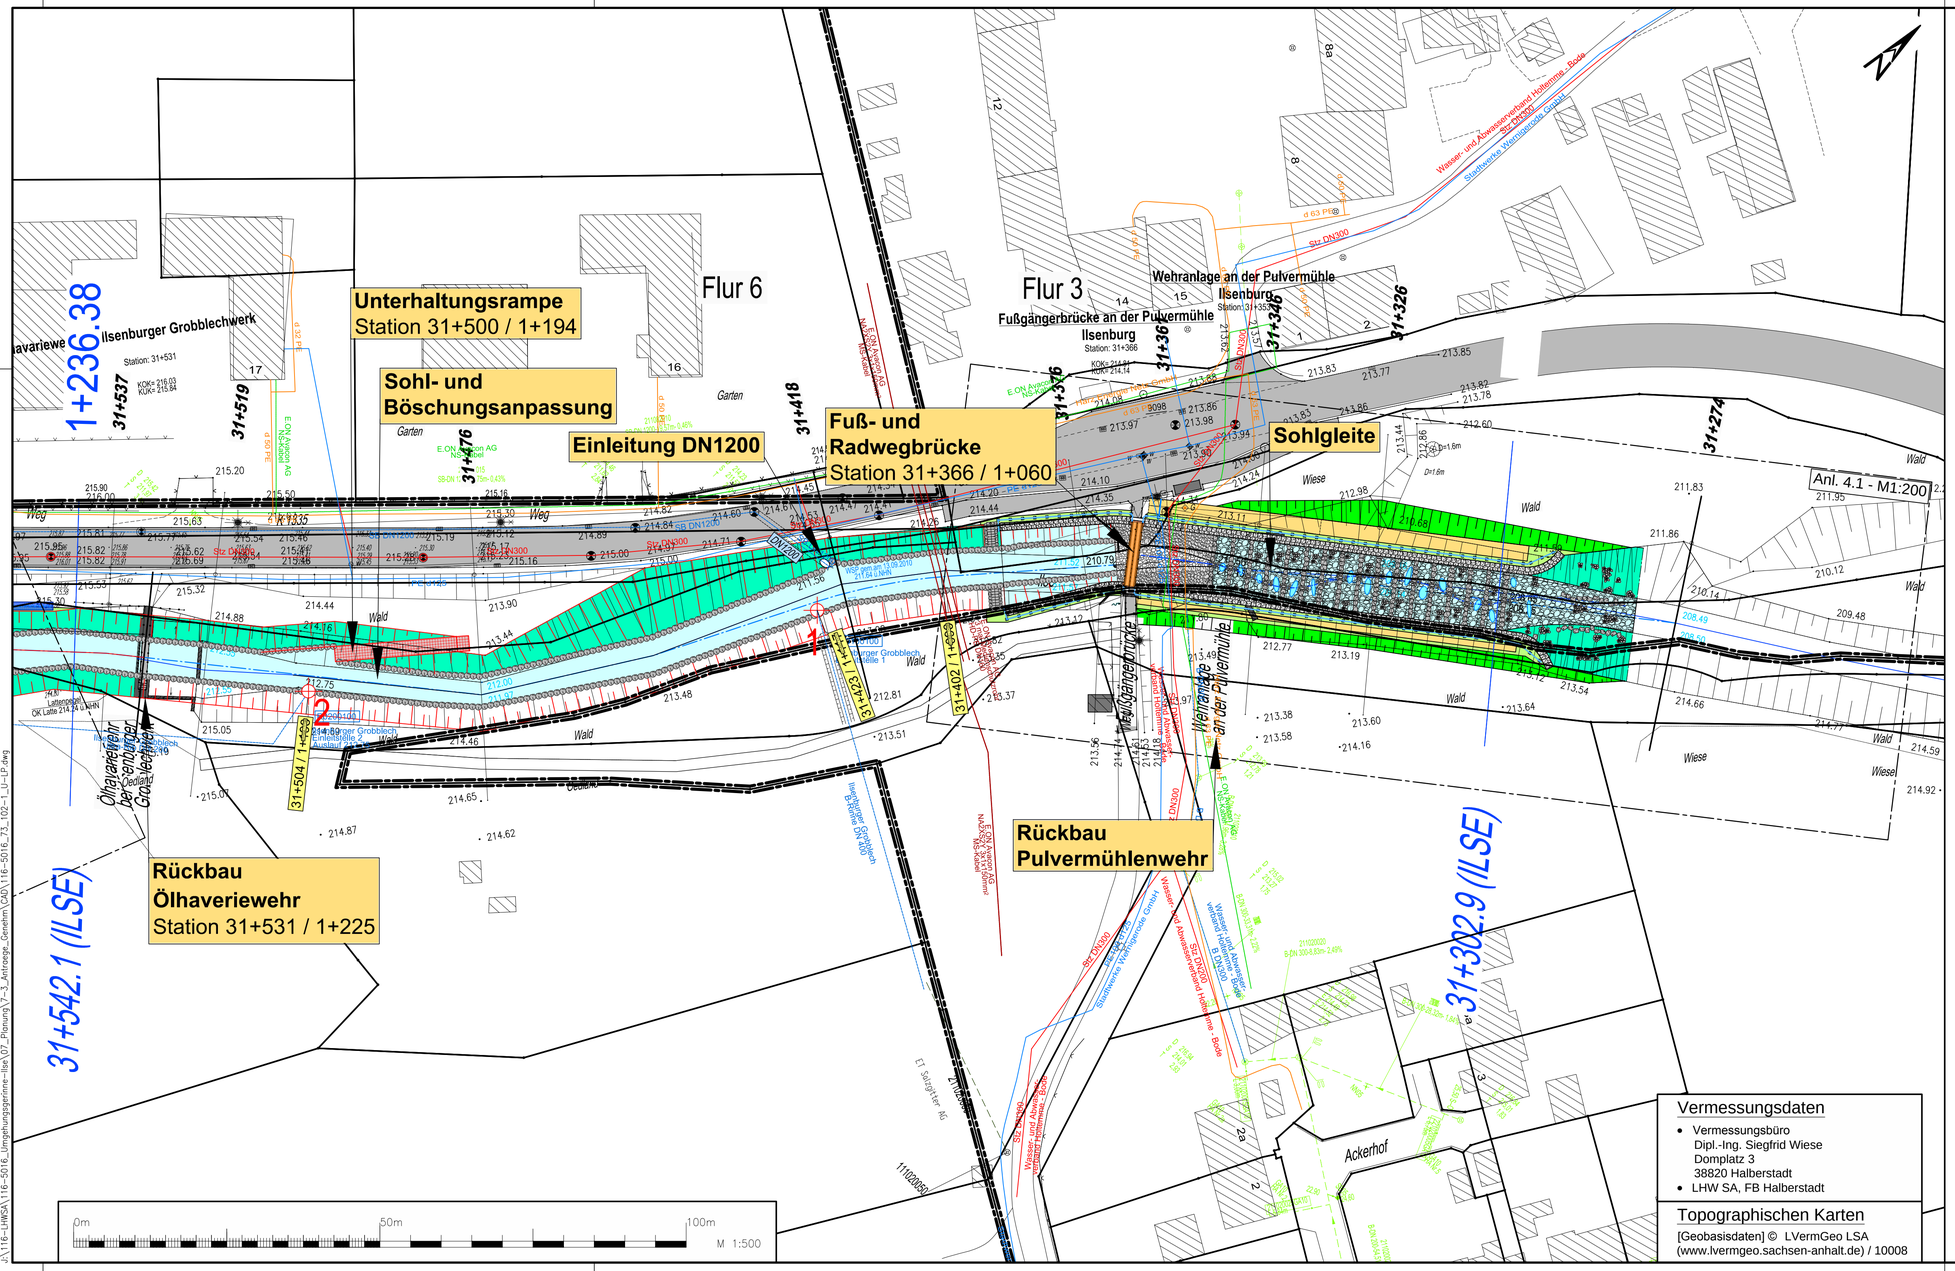

Legende:

- Hochwasserschutzdeich
- Ilse (Umgehungsgerinne)
- Hochwasserschutzwand (Spundwand)
- Böschungsabfangung (Bohrpfahlwand)
- Grabenverfüllung / Rückbau
- Schutzstreifen
- Rechteckpflaster
- Rasengittersteine
- 8 IGB Einleitung, lfd. Nr. 8

Leitungen - Bestand:

- Schmutzwasserkanal
- Regenwasserkanal
- Trinkwasserleitung
- Gasleitung
- Stromleitungen
- Unbekannt

Vermessungsdaten

- Vermessungsbüro
  Dipl.-Ing. Siegfried Wiese
  Domplatz 3
  38820 Halberstadt
- LHW SA, FB Halberstadt

Topographischen Karten

[Geobasisdaten] © LVermGeo LSA
(www.lvermgeo.sachsen-anhalt.de) / 10008

Auftraggeber

LHW SACHSEN-ANHALT

Landesbetrieb für Hochwasserschutz und Wasserwirtschaft
Otto-von-Guericke-Str. 5, 39104 Magdeburg, Tel.: (0391) 581-0

Auftragnehmer	Name	Datum	Unterschrift
bearbeitet	Mr.	21.09.18	
gezeichnet	Kn.	21.09.18	
geprüft	ppa. Mr.	21.09.18	

HHP WASSERBAU – SEIT 1963.
Prof. Dr.-Ing. W. Hartung + Partner
Ingenieurgesellschaft für Wasserbau mbH
Husarenstraße 6 • 38102 Braunschweig
Tel. 0531 129 07-45 • mail@hup-wasserbau.de

Lagebezug: LS 150
Höhenbezug: HS 160

Landkreis:
Gemeinde:

Bestätigt:

WRRL - Gewässerentwicklung
Wiederherstellung der ökologischen Druchgängigkeit
Umgehungsgerinne in der Ilse nördlich von Ilsenburg
Teil 1: Technische Planung
Lageplan 4 - Umgehungsgerinne + Ilsetunnel
Station: 31+545 + 31+228

Entwurfs- und Genehmigungsplanung

Leistungsphase:

Stand: 21.09.18 | Maßstab: 1:500 | Plan-Nr.: **1.6** | Blatt:

Bestgröße: 841 / 420

I:\116-LHWSA\116-5016_Umgehungsgerinne-Ilse\07_Planung\7-3_Anlagen_Gerehm\CAD\116-5016_73_102-1_LI-LP.dwg