


Profil: PG1-PG1'

Ilse: 32+417
Gerinne: 2+097

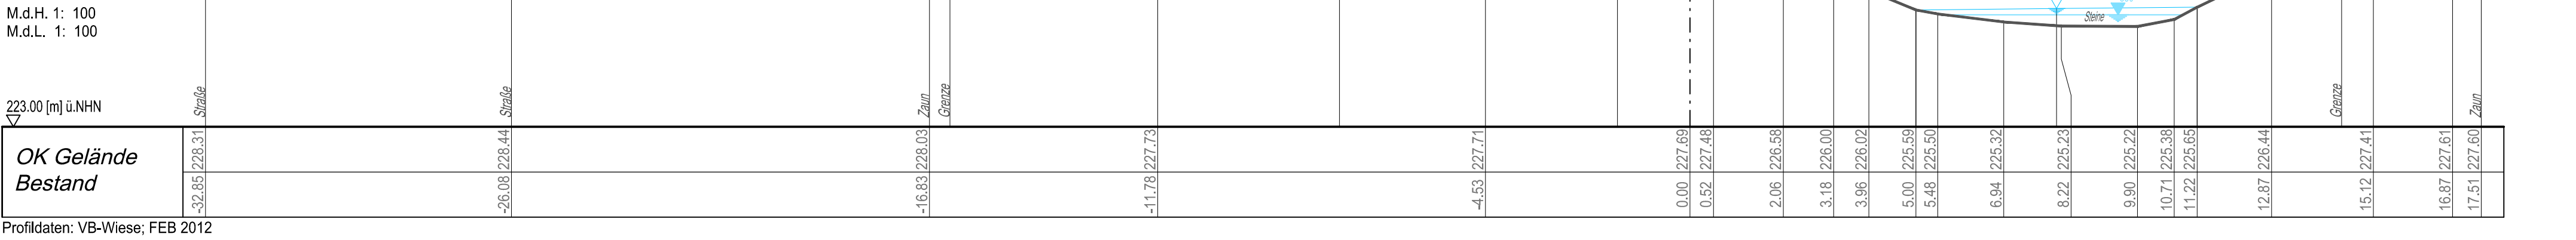


Profil: PG2-PG2'

Ilse: 32+352
Gerinne: 2+032




Profil: PG3-PG3', Zufahrtsbrücke Süd

Ilse: 32+239
Gerinne: 1+920

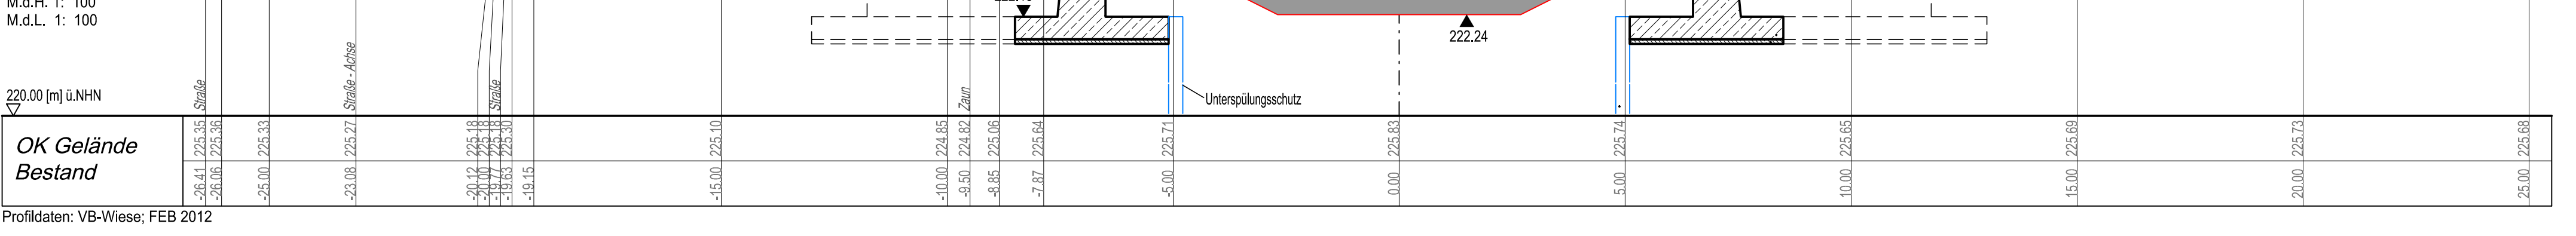


Profil: PG3a-PG3a'

Ilse: 32+206
Gerinne: 1+900

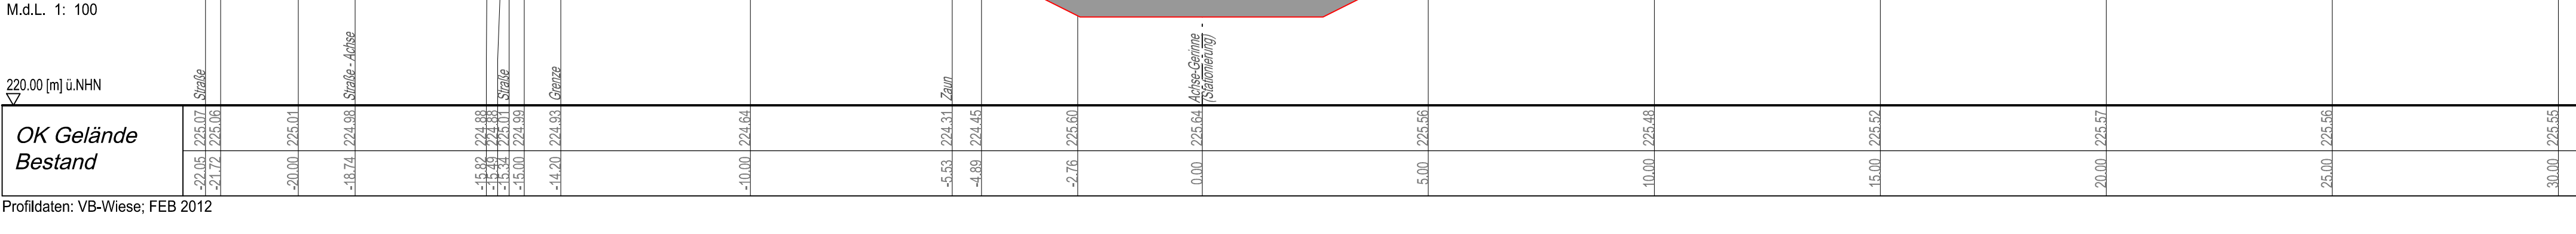


Profil: PG4-PG4'

Ilse: 32+173
Gerinne: 1+830

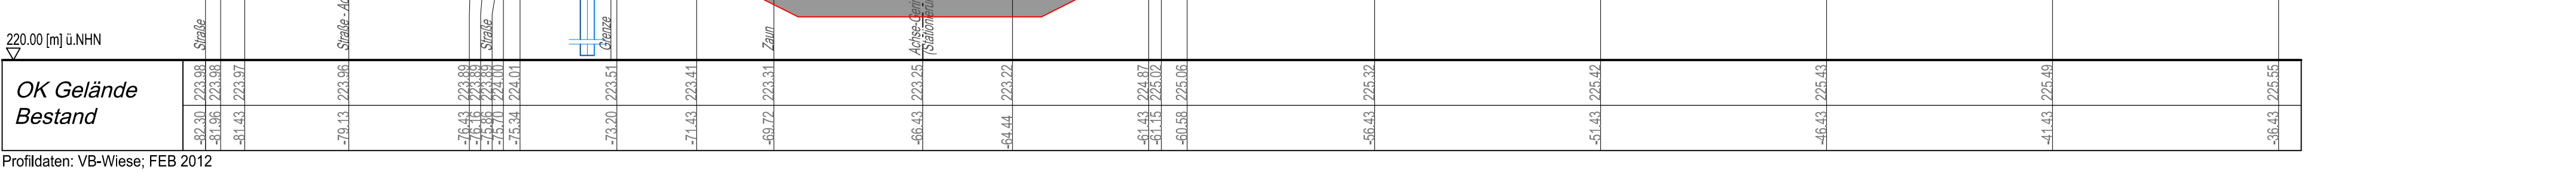


Regelprofil 1

M. 1:100
Furt

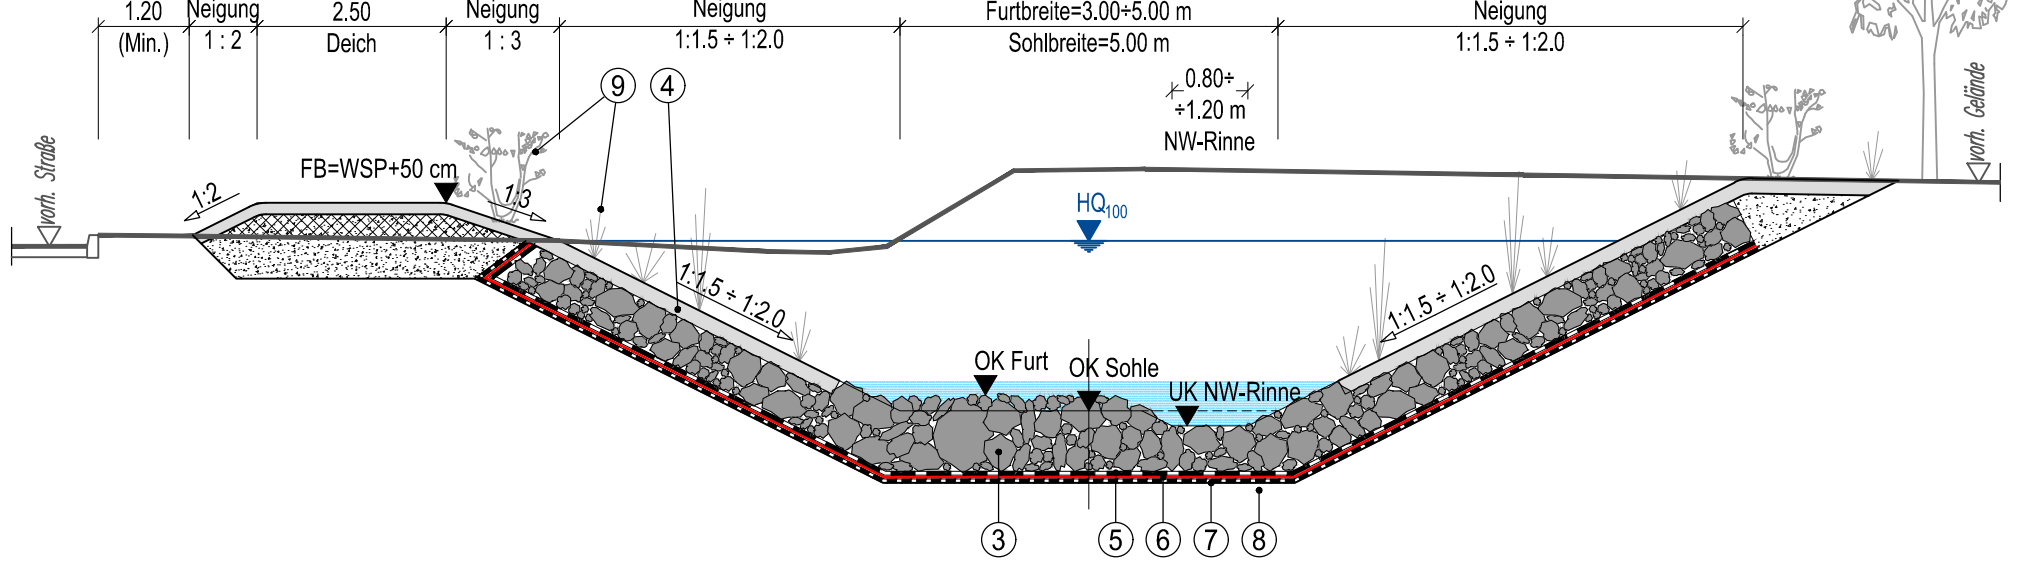


Regelprofil 2A

M. 1:100
Furt

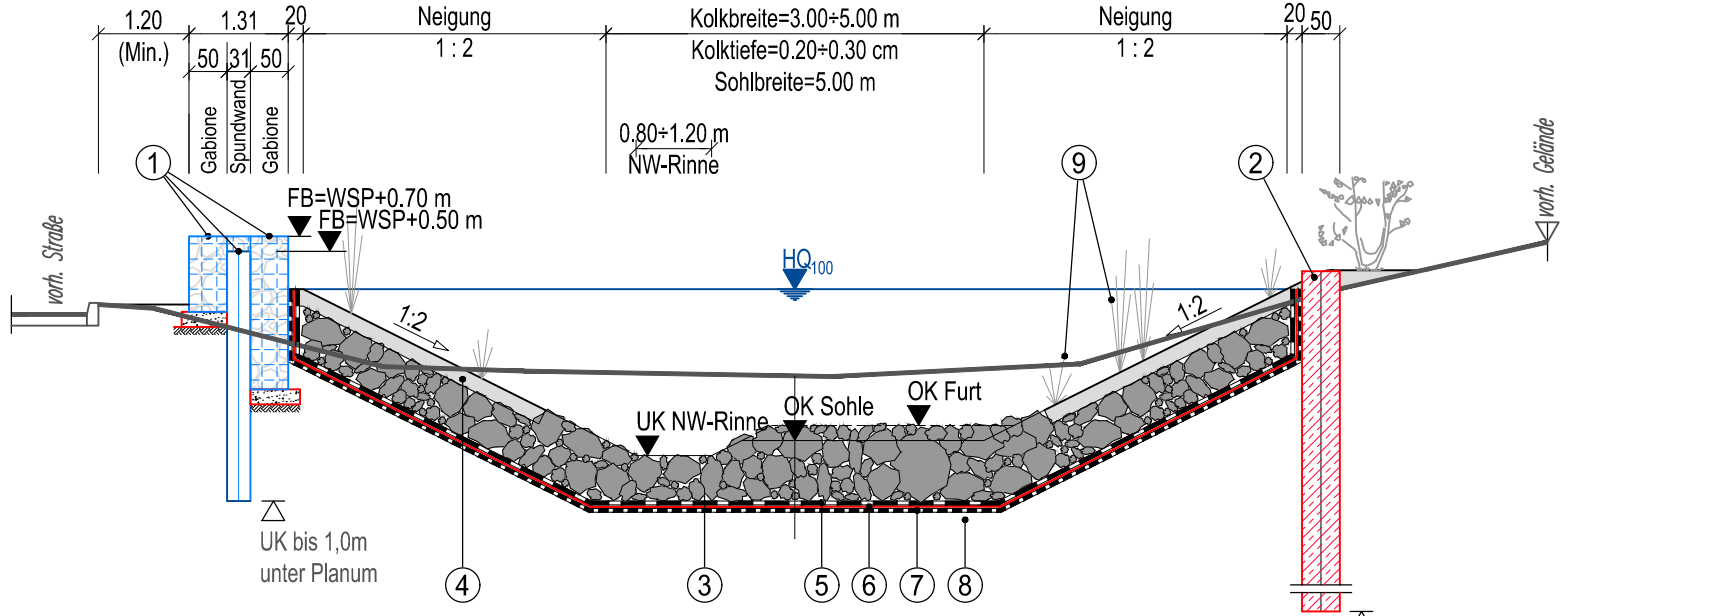

Regelprofil 2B

M. 1:100
Kolk

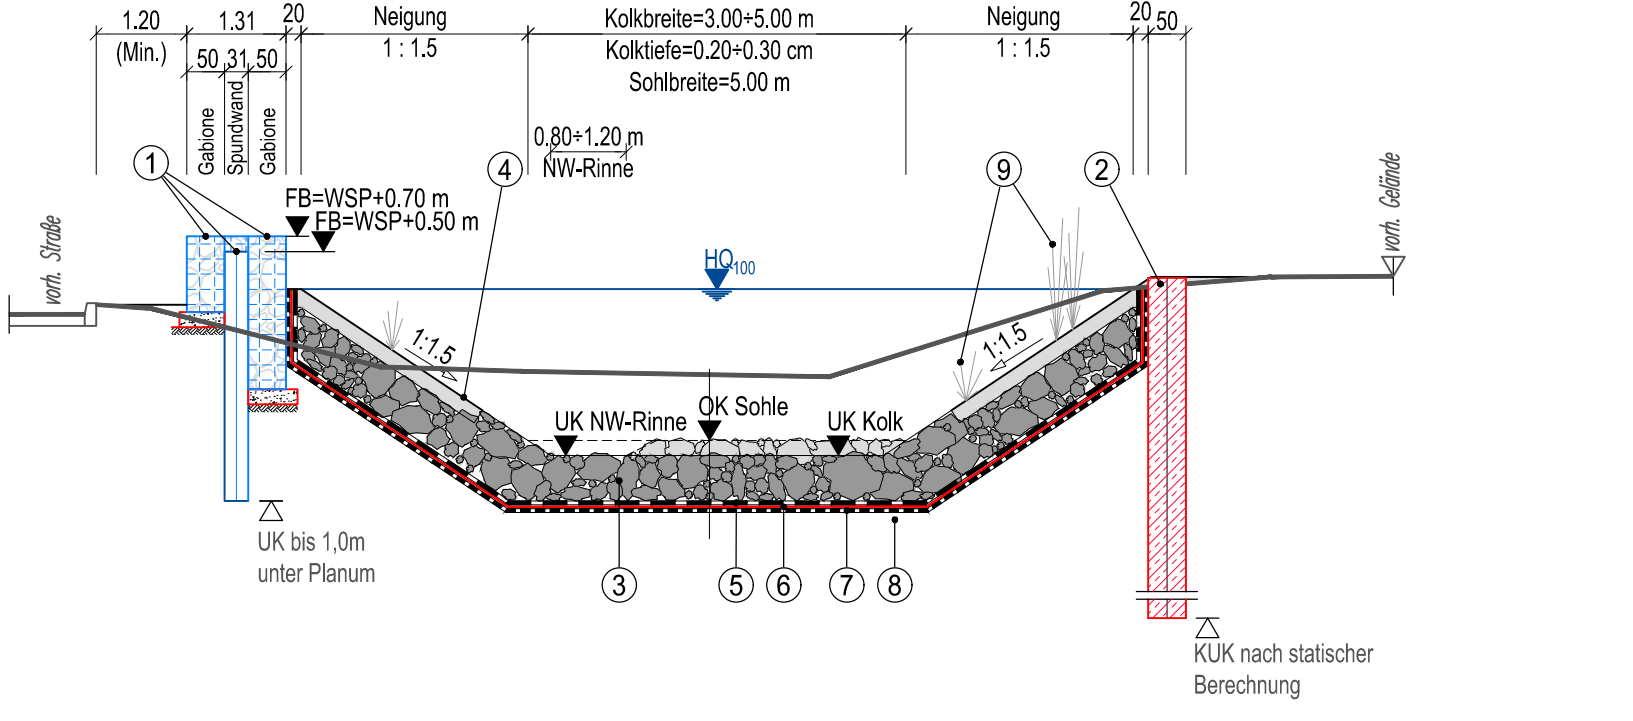

Zeichenerklärung:

- Hochwasserschutzwand
Spundwand + Gabione
- Bohrpfahlwand
- Geröll mit Korngrößenverteilung
dm ≥ 0,45 m, Schichtdicke ≥ 0,60 m,
Einzelsteine ragen aus der Sohle
bis 0,15 heraus (LMB 60/300)
- Oberbodenandeckung d ≥ 0,20 m
- Schutzschicht
- Abdichtungsschicht (Bentonitmatte)
- Schutzschicht (Geotextil)
- Auffüllung
- Buschpflanzung

Auftraggeber		Landesbetrieb für Hochwasserschutz und Wasserwirtschaft	
LHW		SACHSEN-ANHALT	
Auftragnehmer		Name	Unterschrift
bearbeitet		Mr.	21.09.18
gezeichnet		Kn.	21.09.18
geprüft		ppa. Mr.	21.09.18
Lagebezug: Höhenbezug:		LS 150 HS 160	
Landkreis: Gemeinde:		Wasserbau - SEIT 1963. Prof. Dr.-Ing. W. Hartung + Partner Ingenieurgesellschaft für Wasserbau mbH Husarenstraße 6 • 38102 Braunschweig Tel. 0531 129 07-45 • mail@hup-wasserbau.de	
Bestätigt:		WRRL - Gewässerentwicklung Wiederherstellung der ökologischen Durchgängigkeit Umgehungsgerinne in der Ilse nördlich von Ilsenburg Teil 1: Technische Planung Querprofile Umgehungsgerinne PG 1-1' + PG 4-4'	
Leistungsphase:		Entwurfs- und Genehmigungsplanung	
Stand: 21.09.18		Maßstab: 1:100	Plan-Nr.: 3.1 Blatt: