



Profil: PG5-PG5'
Ise: 32+126
Gerinne: 1+770

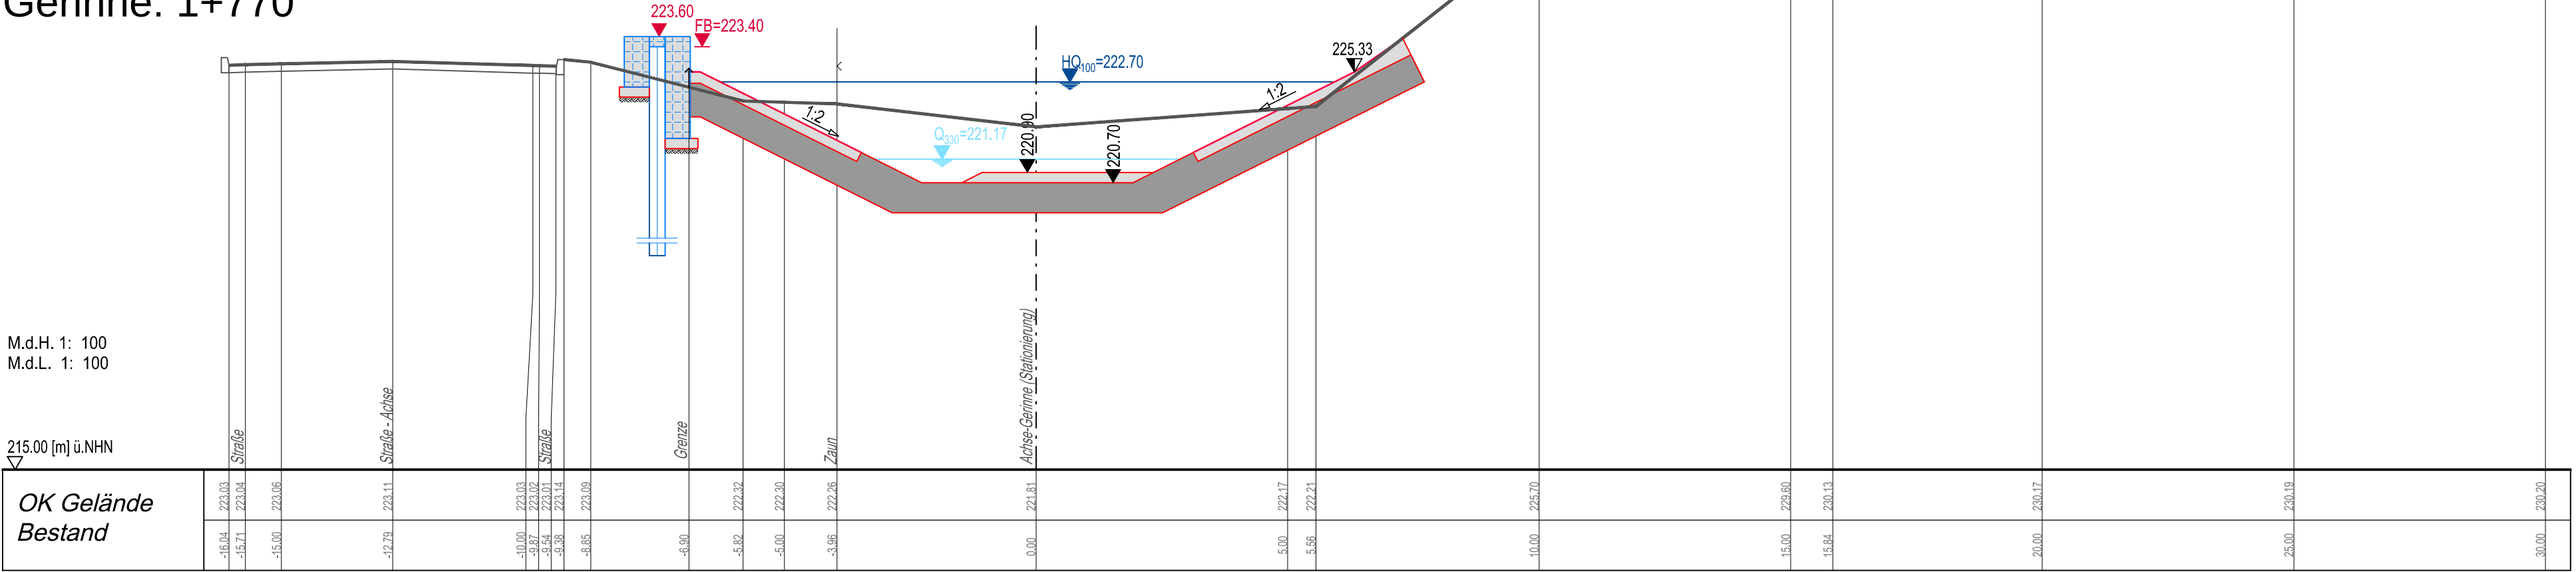


Profildaten: VB-Wiese; FEB 2012

Profil: PG6-PG6'
Ise: 31+956
Gerinne: 1+650

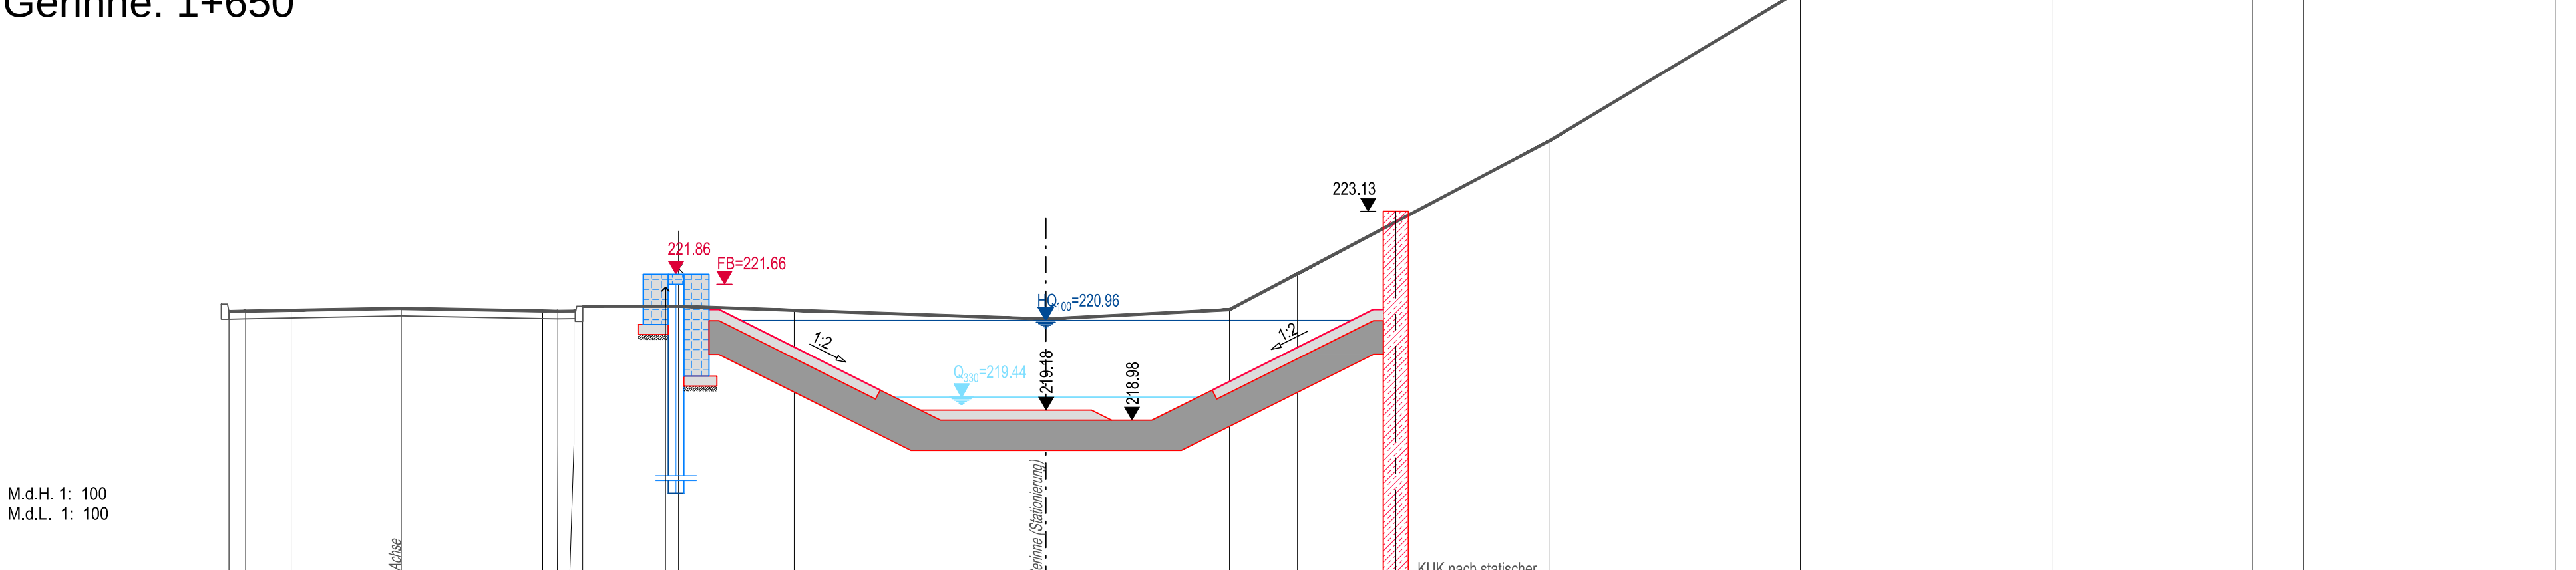

Profildaten: VB-Wiese; FEB 2012

Profil: PG7-PG7'
Ise: 31+826
Gerinne: 1+520

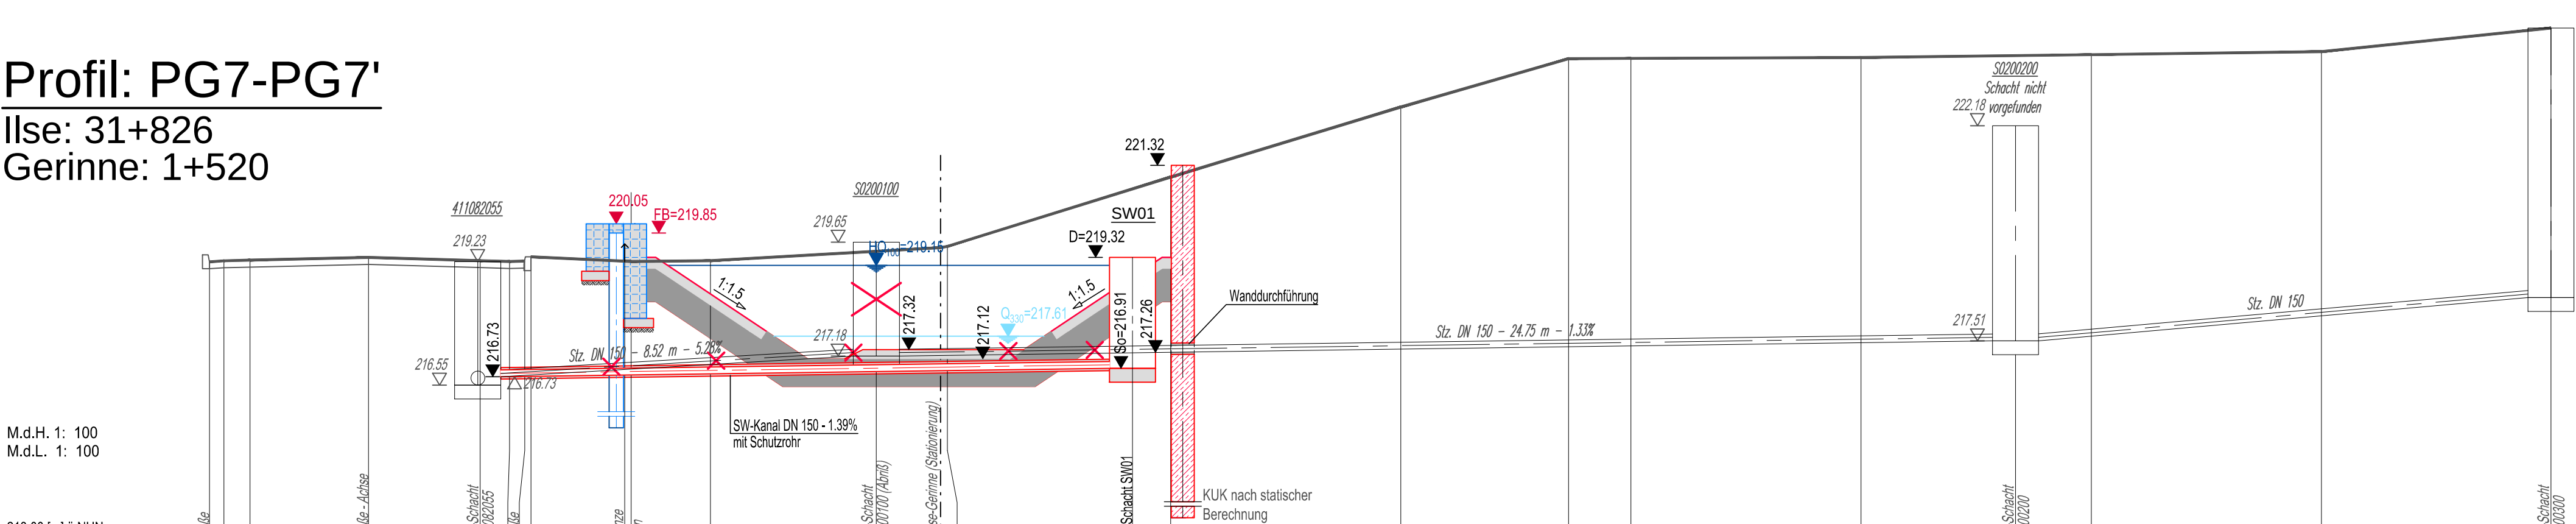


Profildaten: VB-Wiese; FEB 2012

Regelprofil 1

M. 1:100


Furt

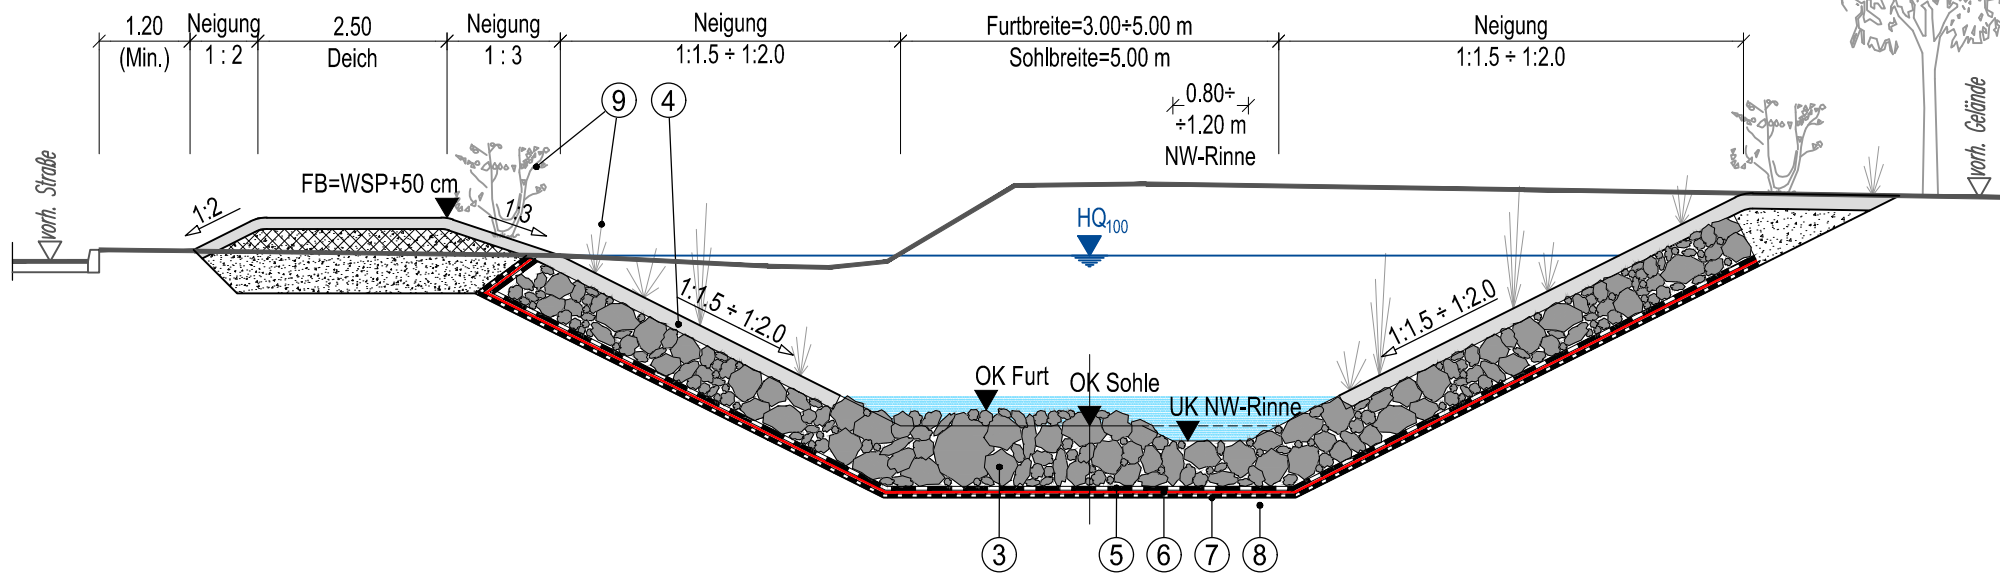

Regelprofil 2A

M. 1:100


Furt

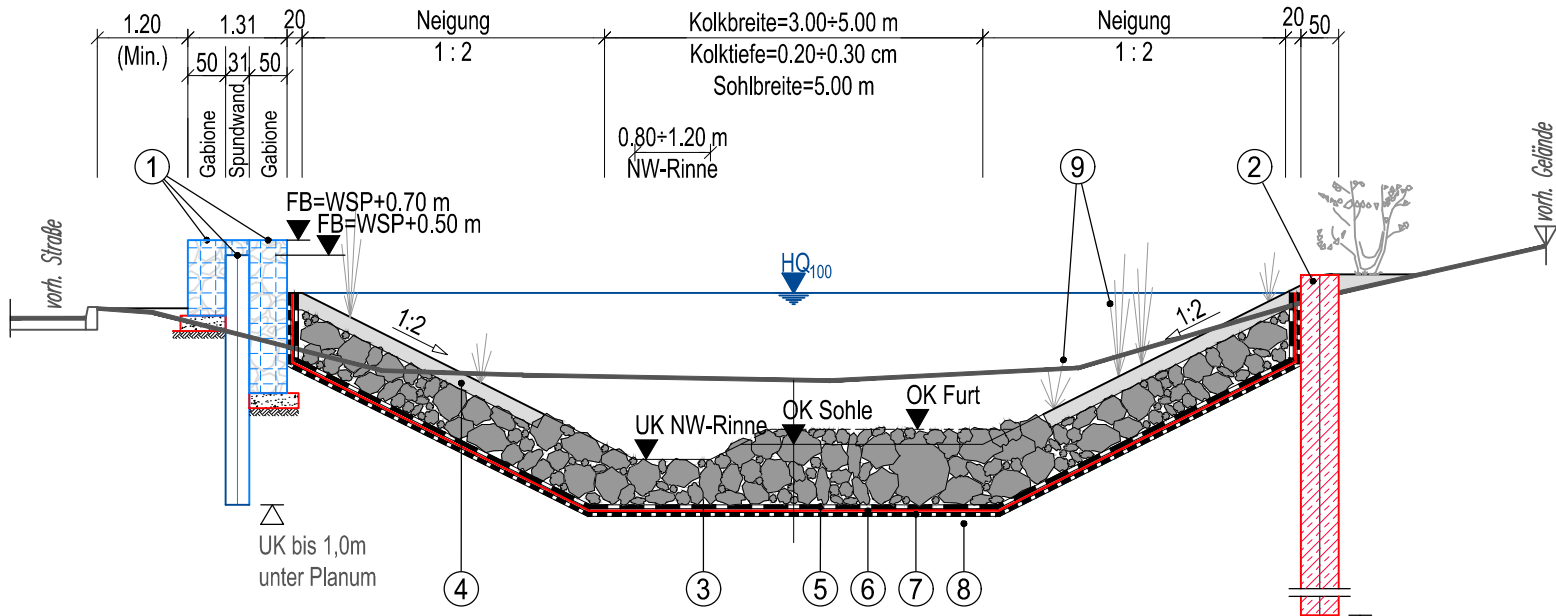

Regelprofil 2B

M. 1:100

Kolk

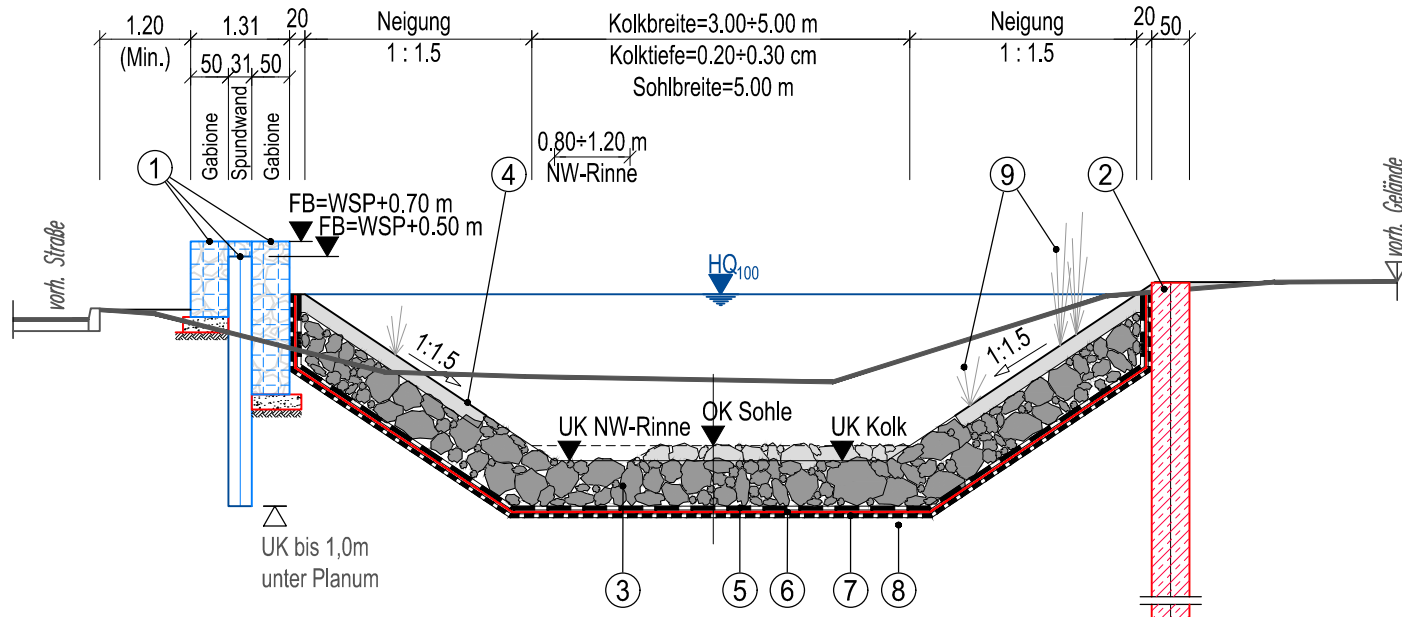

Zeichenerklärung:

- Hochwasserschutzwand
Spundwand + Gabione
- Bohrpfahlwand
- Geröll mit Korngrößenverteilung
dm ≥ 0,45 m, Schichtdicke ≥ 0,60 m,
Einzelsteine ragen aus der Sohle
bis 0,15 heraus (LMB 60/300)
- Oberbodenandeckung d ≥ 0,20 m
- Schutzschicht
- Abdichtungsschicht (Bentonitmatten)
- Schutzschicht (Geotextil)
- Auffüllung
- Buschpflanzung

Auftraggeber				Landesbetrieb für Hochwasserschutz und Wasserwirtschaft Otto-von-Guericke-Str. 5, 39104 Magdeburg, Tel.: (0391) 581-0			
LHW SACHSEN-ANHALT				HUP WASSERBAU – SEIT 1963. Prof. Dr.-Ing. W. Hartung + Partner Ingenieurgesellschaft für Wasserbau mbH Husarenstraße 6 • 38102 Braunschweig Tel. 0531 129 07 45 • mail@hup-wasserbau.de			
Auftragnehmer	Name	Datum	Unterschrift	WRRL - Gewässerentwicklung Wiederherstellung der ökologischen Durchgängigkeit Umgehungsgerinne in der Ise nördlich von Ilsenburg Teil 1: Technische Planung Querprofile Umgehungsgerinne PG 5-5' + PG 7-7'			
bearbeitet	Mr.	21.09.18					
gezeichnet	Kn.	21.09.18					
geprüft	ppa. Mr.	21.09.18					
Lagebezug: LS 150 HS 160				Landkreis: Gernheim			
Bestätigt:				Entwurfs- und Genehmigungsplanung			
Leistungsphase:				Stand: 21.09.18 Maßstab: 1:100 Plan-Nr.: 3.2 Blatt:			