




Ilse: 32+259

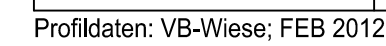

Ilse: 32+173

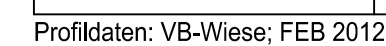


Ilse: 32+146

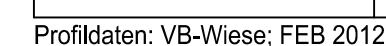


Ilse: 32+097

Einlaufbauwerk / Verrohrung Ilse
Werksgelände Grobblechwerk

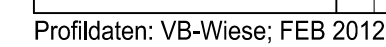


Ilse: 31+879.70

Ilsetunnel

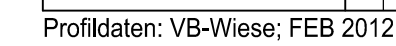

$$\overline{31+630}$$

||se

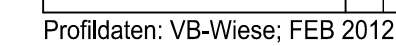

M. 1:100

Verfüllung des Ilseprofils bis GOK

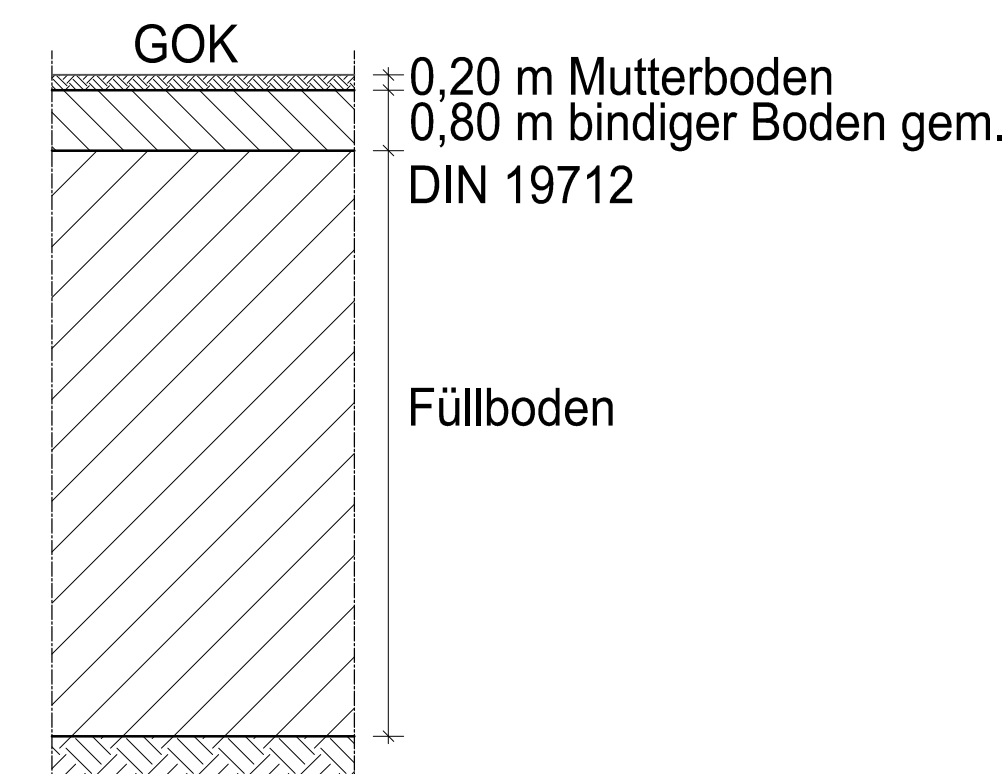

Auftraggeber



LHW



SACHSEN-ANHALT

**Landesbetrieb für Hochwasserschutz
und Wasserwirtschaft**

Otto-von-Guericke-Str. 5, 39104 Magdeburg, Tel.: (0391) 911-0

Auftragnehmer	Name	Datum	Unterschrift
bearbeitet	Mr./Km.	07.11.18	
gezeichnet	Kn./La	07.11.18	
geprüft	Kl.	07.11.18	

WASSERBAU
– SEIT 1963.

Prof. Dr.-Ing. W. Hartung + Partner
Ingenieurgesellschaft für Wasserbau mbH

Husarenstraße 6 • 38102 Braunschweig
Tel. 0531 129 07 45 • mail@hup-wasserbau.de

Lagebezug: LS 150 Höhenbezug: HS 160 Landkreis: Gemeinde:	<i>WRRL - Gewässerentwicklung Wiederherstellung der ökologischen Durchgängigkeit Umgebungsgerrinne in der Ilse nördlich von Ilsenburg</i> Teil 1: Technische Planung Querprofile IIseltunnel PT 1-1' → PT 5-5'						
Bestätigt:	Entwurfs- und Genehmigungsplanung Leistungsphase: <table style="width: 100%; border-collapse: collapse;"> <tr> <td style="width: 33%;">Stand: 07.11.18</td> <td style="width: 33%;">Maßstab: 1:100</td> <td style="width: 33%;">Plan-Nr.: 3.5</td> </tr> <tr> <td></td> <td></td> <td style="text-align: right;">Blatt:</td> </tr> </table>	Stand: 07.11.18	Maßstab: 1:100	Plan-Nr.: 3.5			Blatt:
Stand: 07.11.18	Maßstab: 1:100	Plan-Nr.: 3.5					
		Blatt:					