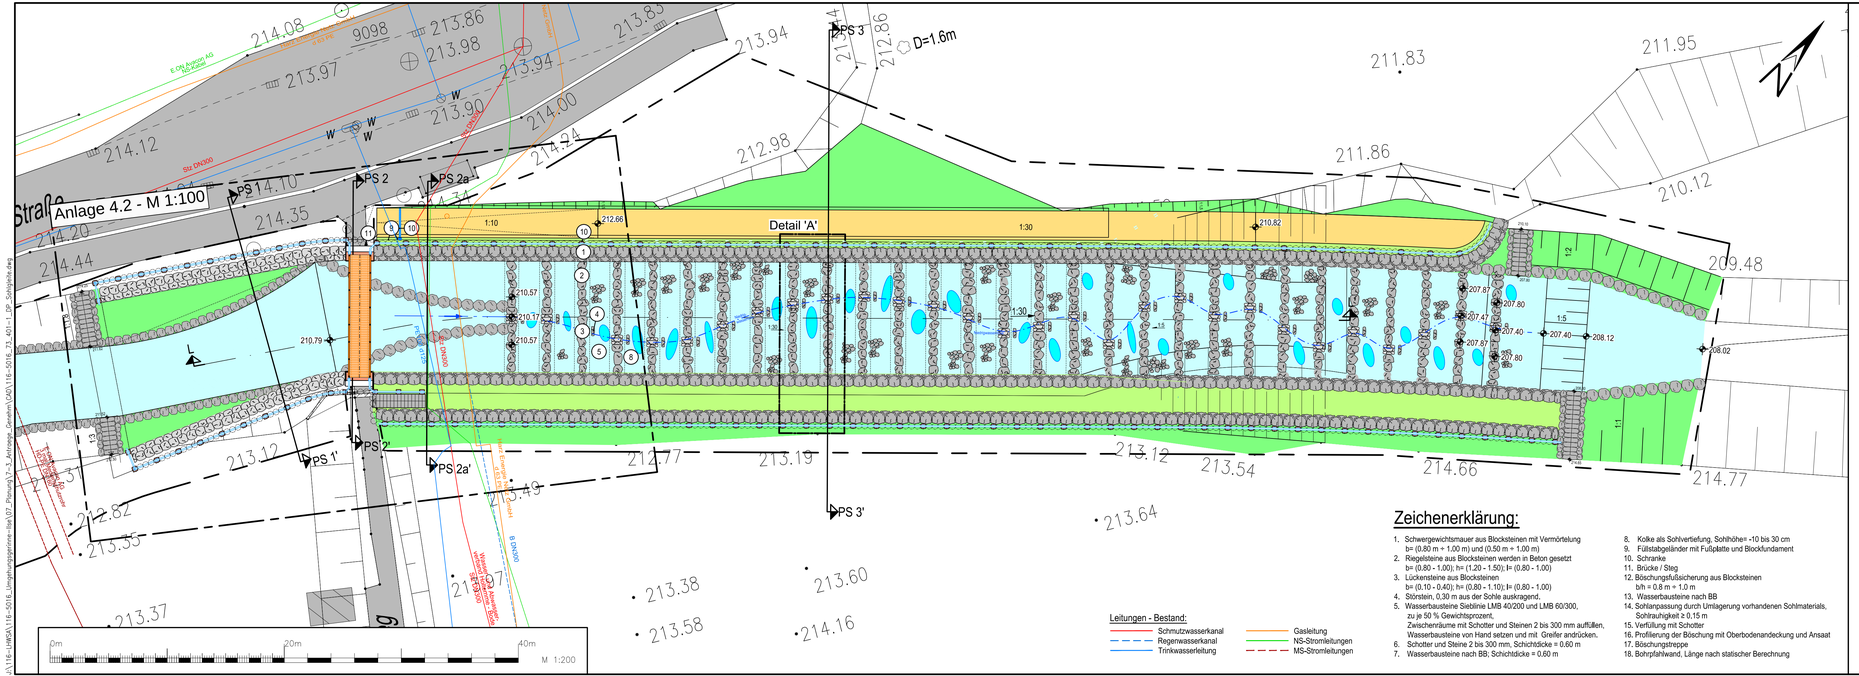
Anlage 4.2 - M 1:100
Detail 'A'
PS 1
PS 1'
PS 2
PS 2'
PS 2a
PS 2a'
PS 3
PS 3'
D=1.6m
1:10
1:30
1:5
1:2
1:1
212.66
210.82
210.79
210.57
210.17
207.87
207.80
207.47
207.40
208.12
208.02
214.08
213.86
213.98
213.97
213.94
213.90
214.00
214.12
214.24
214.10
214.35
214.20
214.44
213.94
212.98
211.83
211.95
211.86
210.12
209.48
213.12
212.77
213.19
213.54
214.66
214.77
213.49
212.82
213.35
213.37
213.38
213.58
213.64
213.60
214.16
213.97
Straße
Stz DN300
Stz DN200
Stz DN150
Stz DN100
Stz DN250
Stz DN400
Stz DN600
Stz DN1000
E.ON Avacon AG
Erdgasleitung
Telekom
Telekom Kabelschacht
Telekom Kabelschacht
Telekom Kabelschacht