



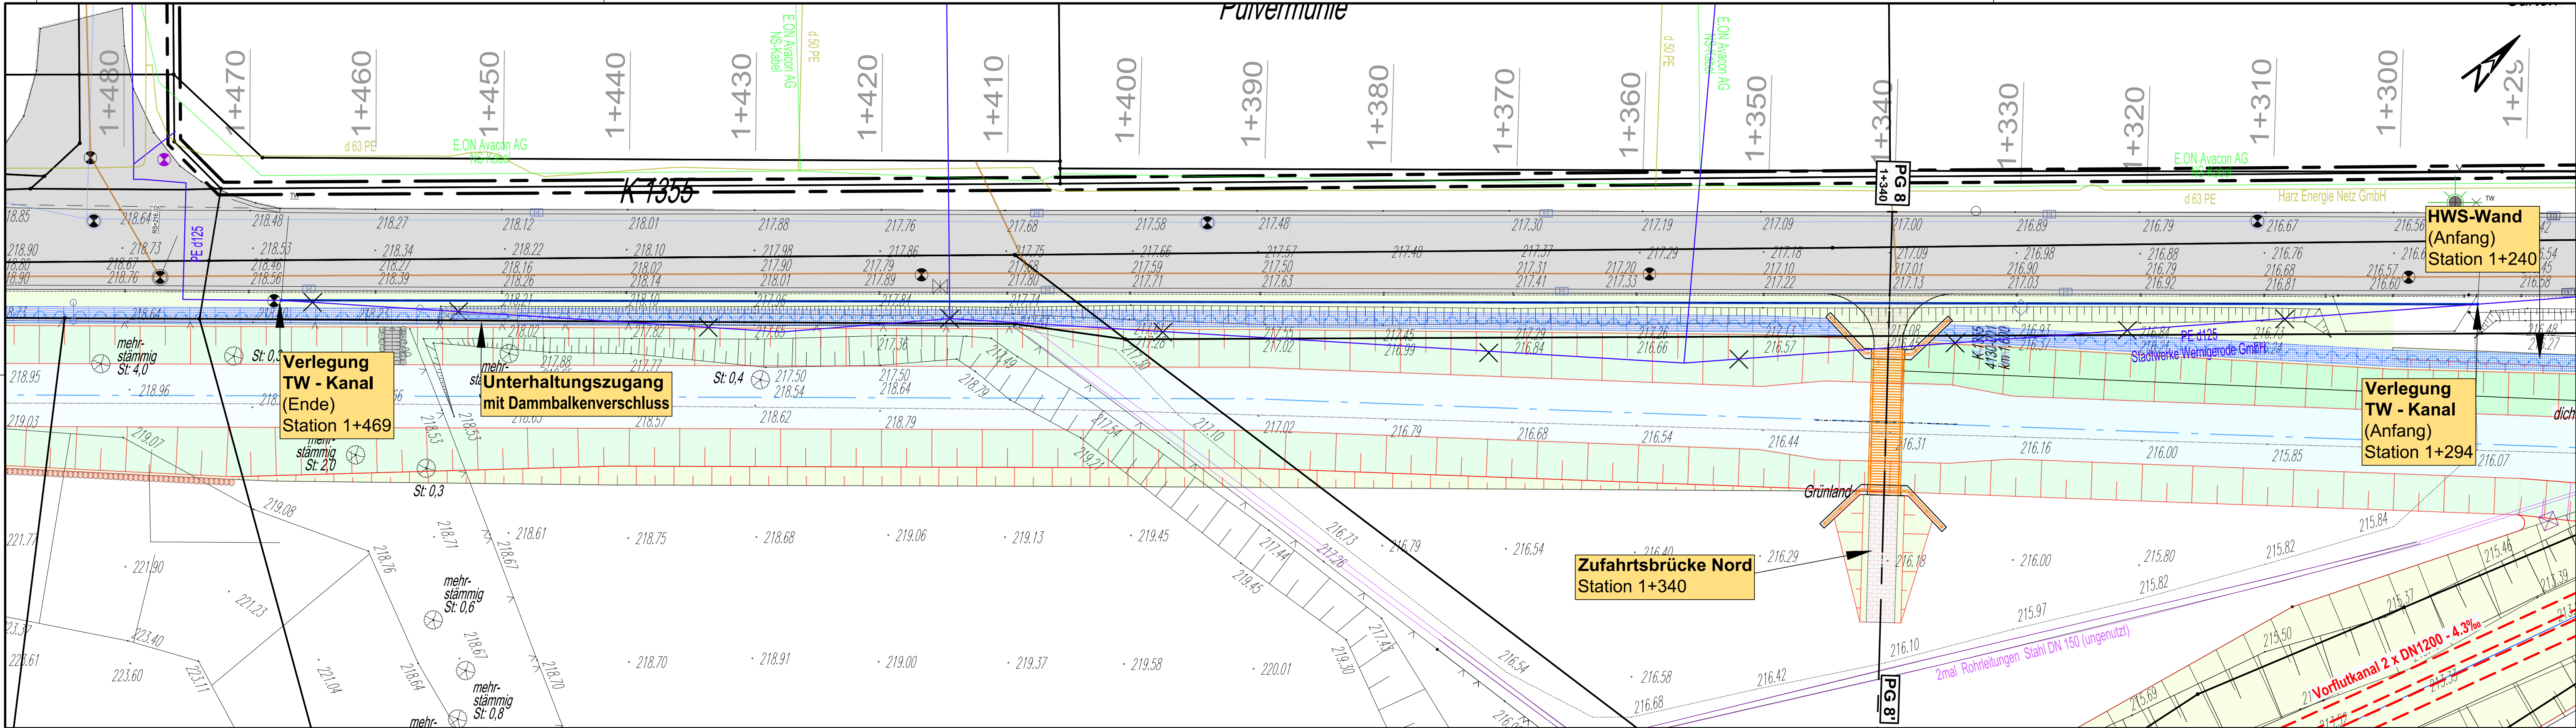


Profil: PG8-PG8'

Ilse: 31+646
Gerinne: 1+340

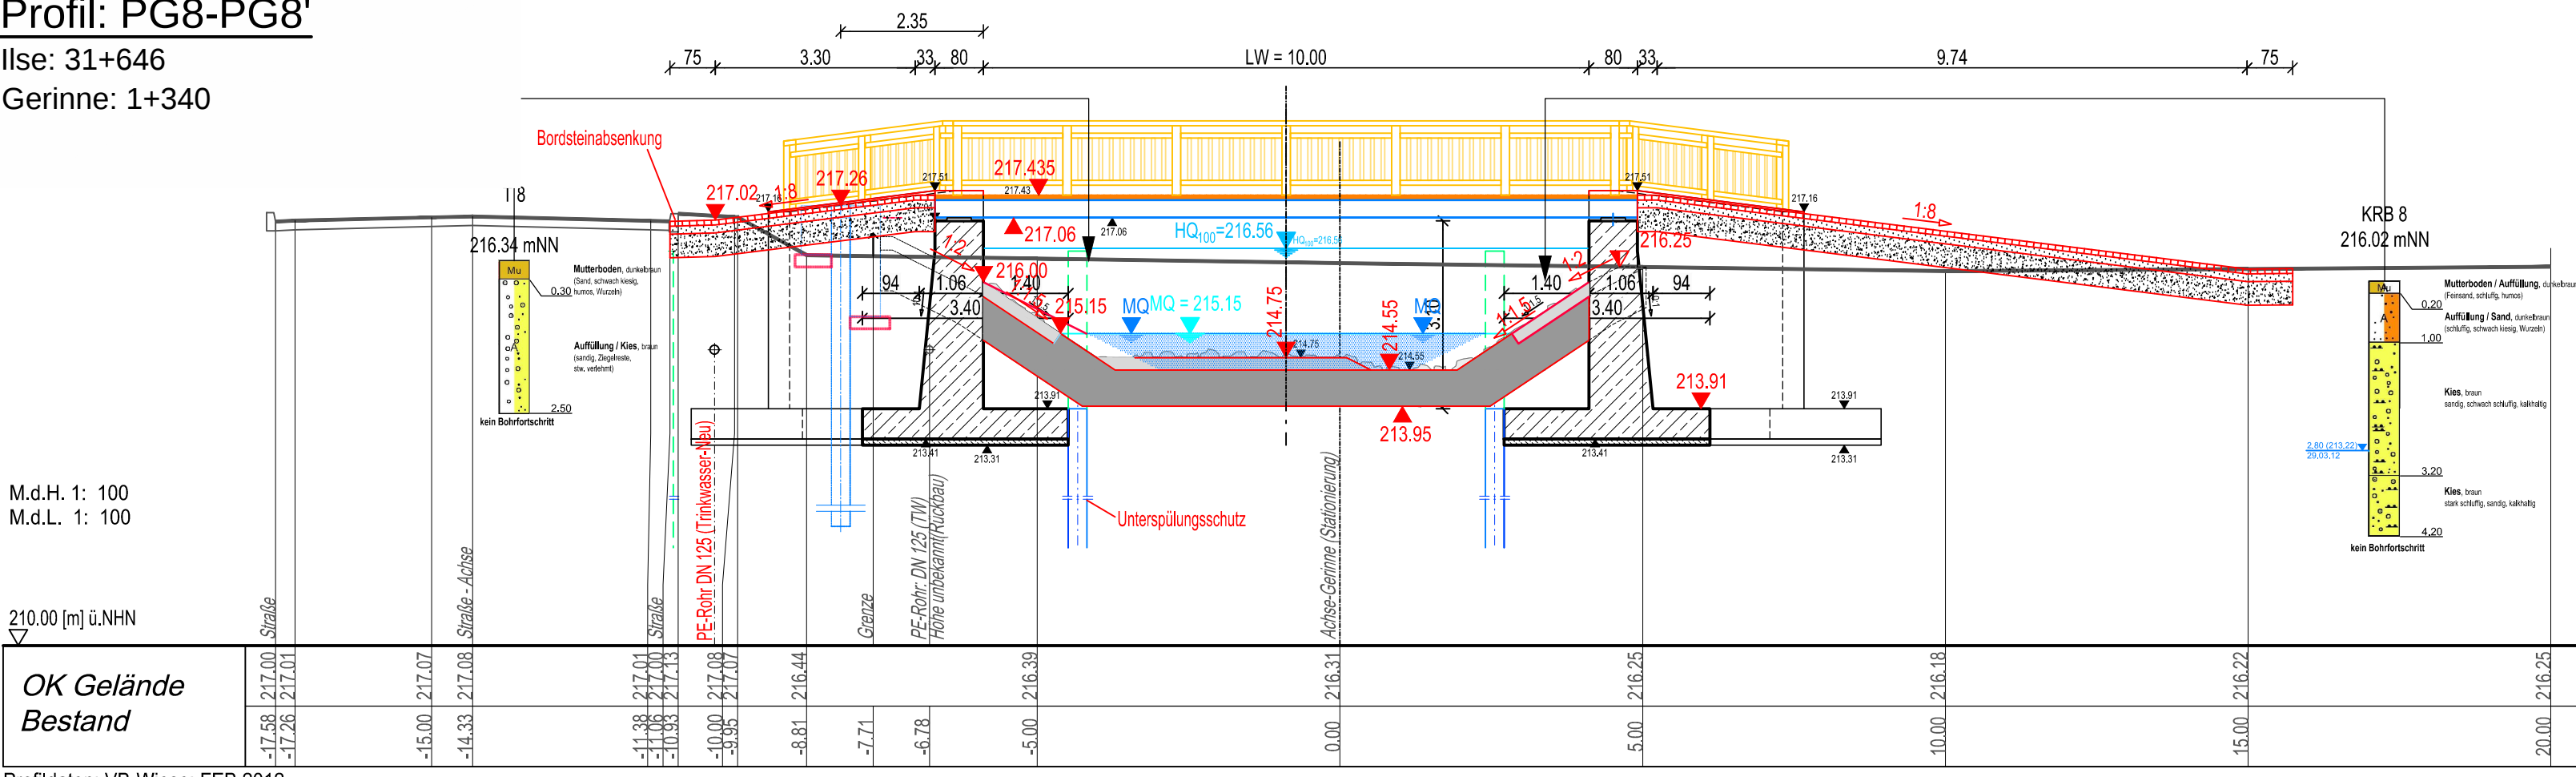

Profildaten: VB-Wiese; FEB 2012

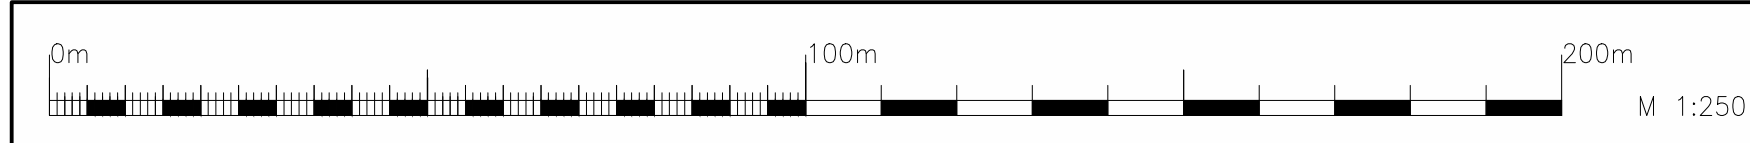

Leitungen - Bestand:			
—	Schmutzwasserkanal	—	Gasleitung
—	Regenwasserkanal	—	Stromleitungen
—	Trinkwasserleitung	—	Unbekannt

Vermessungsdaten

- Vermessungsbüro
Dipl.-Ing. Siegfried Wiese
Domplatz 3
38820 Halberstadt
- LHW SA, FB Halberstadt

Topographischen Karten

[Geobasisdaten] © L VermGeo LSA
(www.lvermgeo.sachsen-anhalt.de) / 10008

Auftraggeber   Landesbetrieb für Hochwasserschutz und Wasserwirtschaft Otto-von-Guericke-Str. 5, 39104 Magdeburg, Tel.: (0391) 581-0			
Auftragnehmer	Name	Datum	Unterschrift
bearbeitet	Mr.	21.09.18	
gezeichnet	Kn.	21.09.18	
geprüft	ppa. Mr.	21.09.18	
Lagebezug: Höhenbezug:	LS 150 HS 160	 WASSERBAU – SEIT 1963. Prof. Dr.-Ing. W. Hartung + Partner Ingenieurgesellschaft für Wasserbau mbH Husarenstraße 6 • 38102 Braunschweig Tel. 0531 129 07-45 • mail@hup-wasserbau.de	
Landkreis: Gemeinde:			
Bestätigt:			
Entwurfs- und Genehmigungsplanung Leistungsphase:			
Stand: 21.09.18	Maßstab: 1:250, 1:100		