
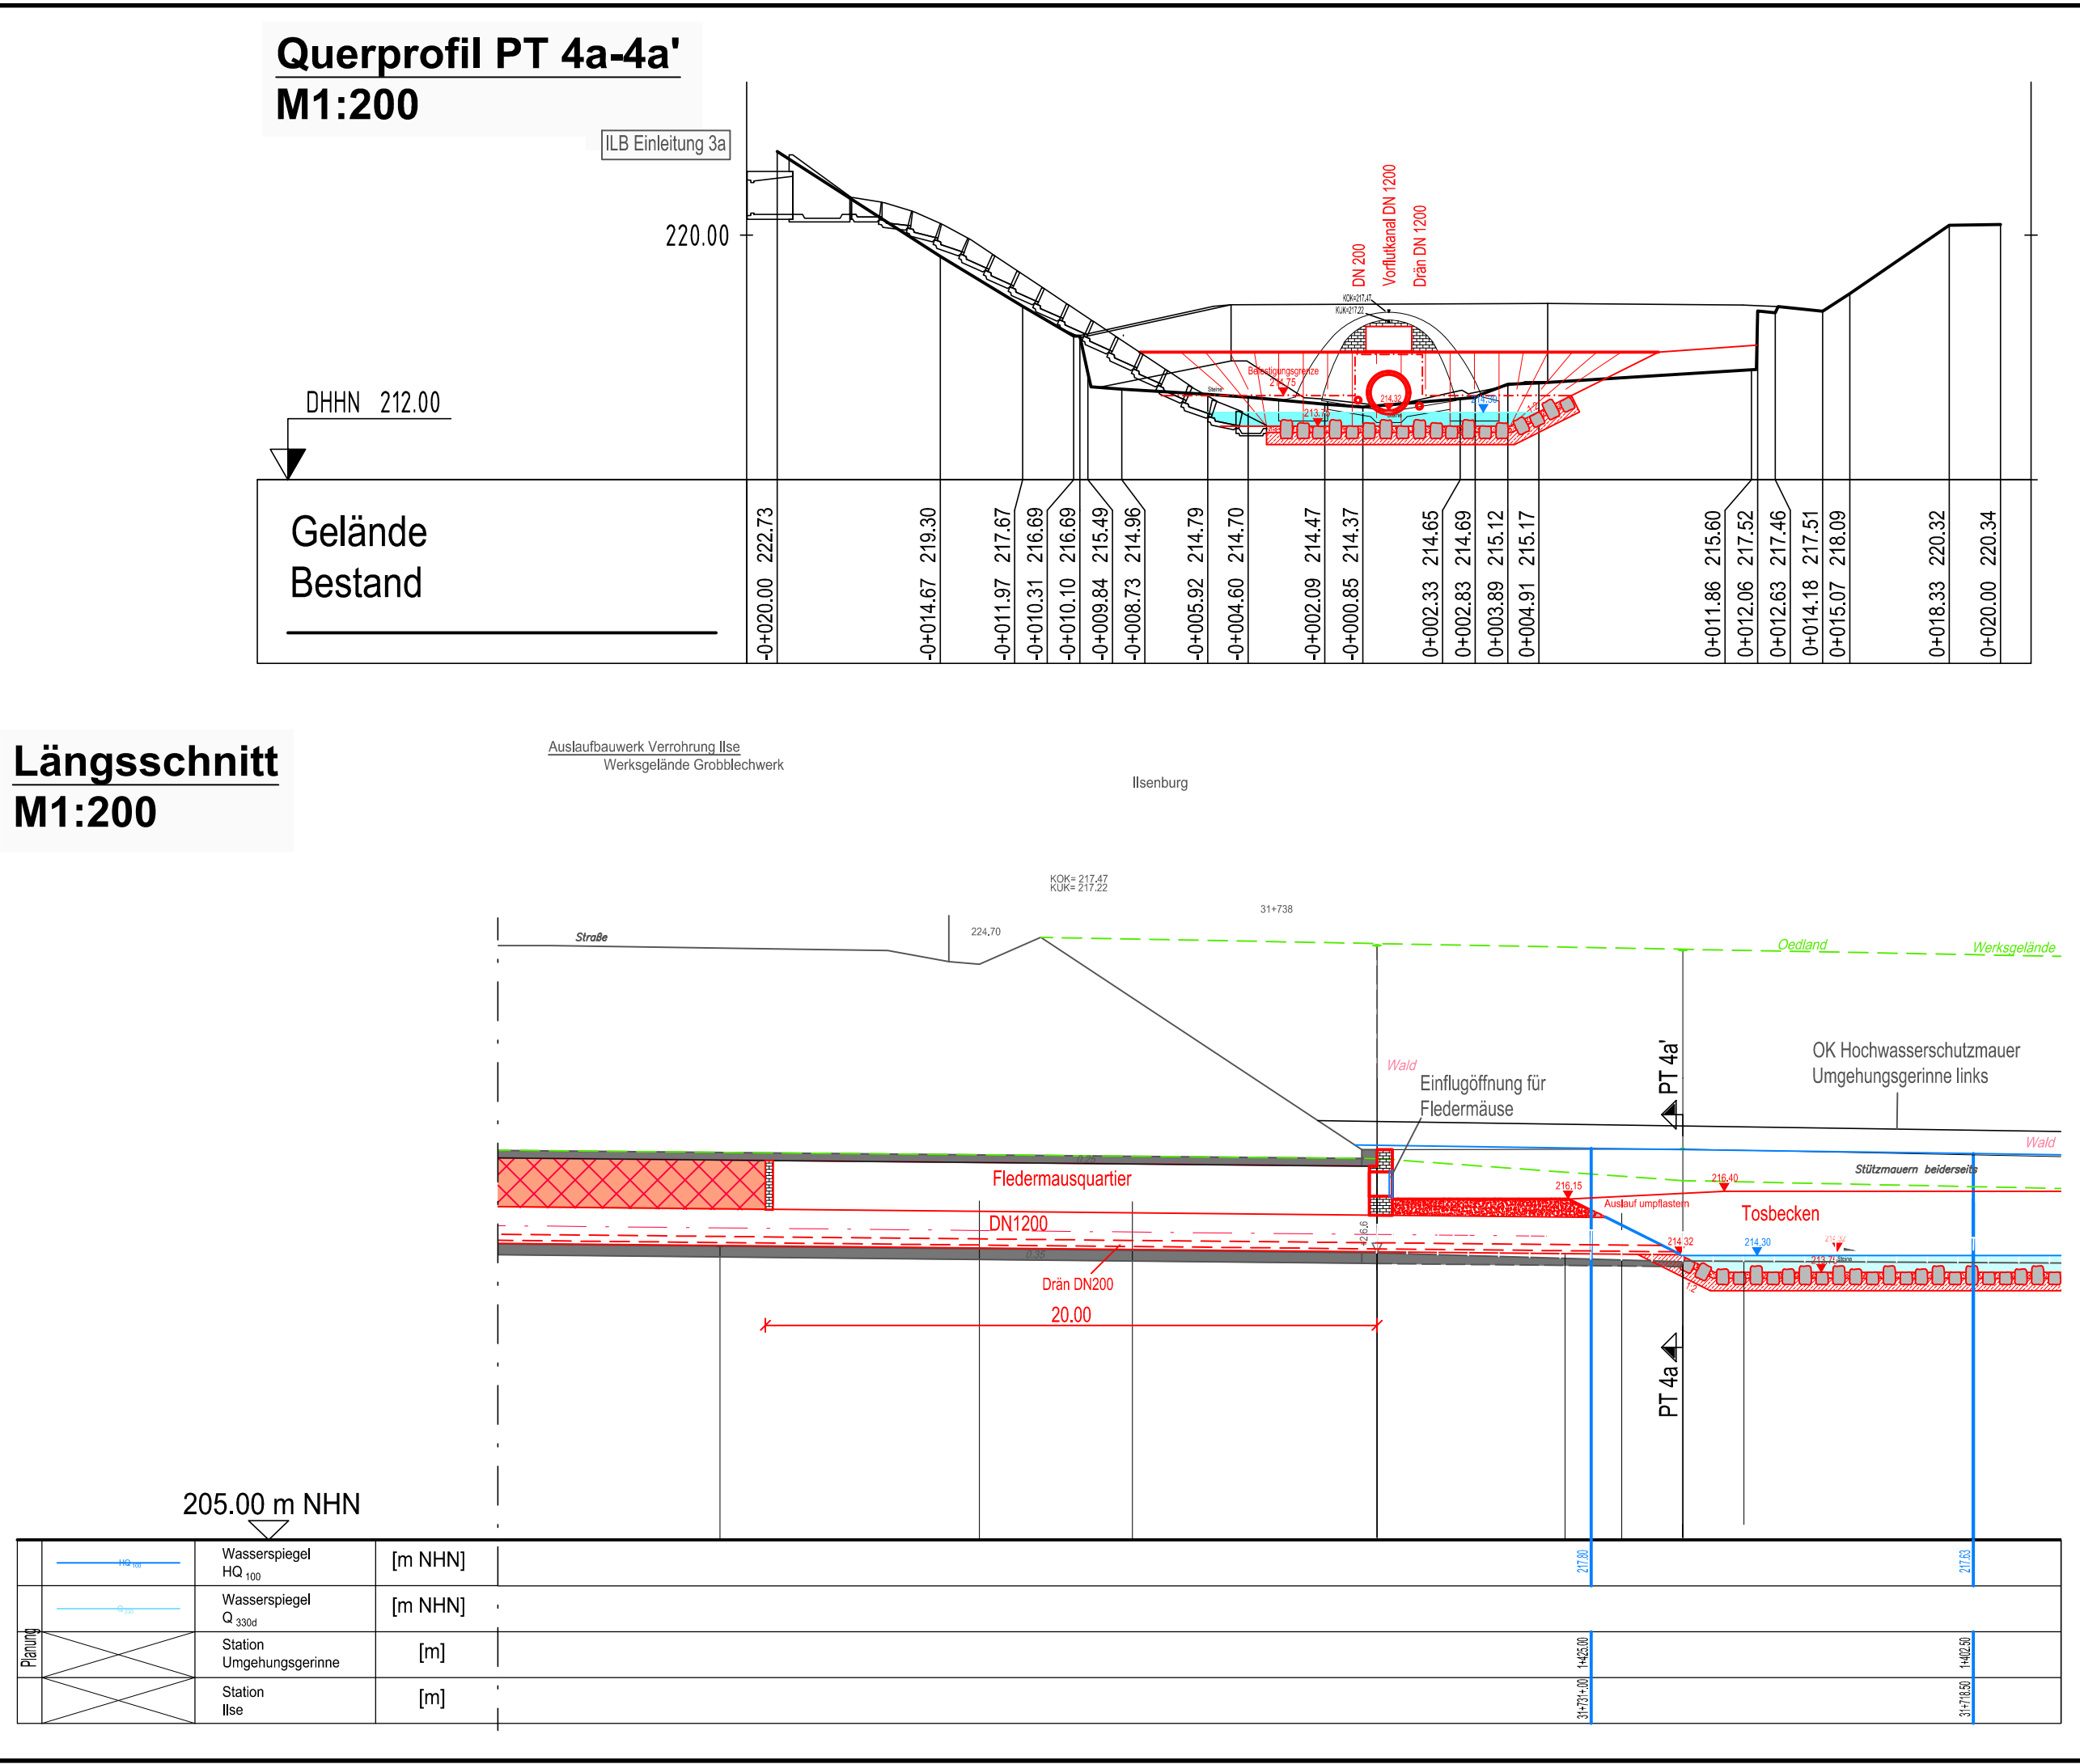


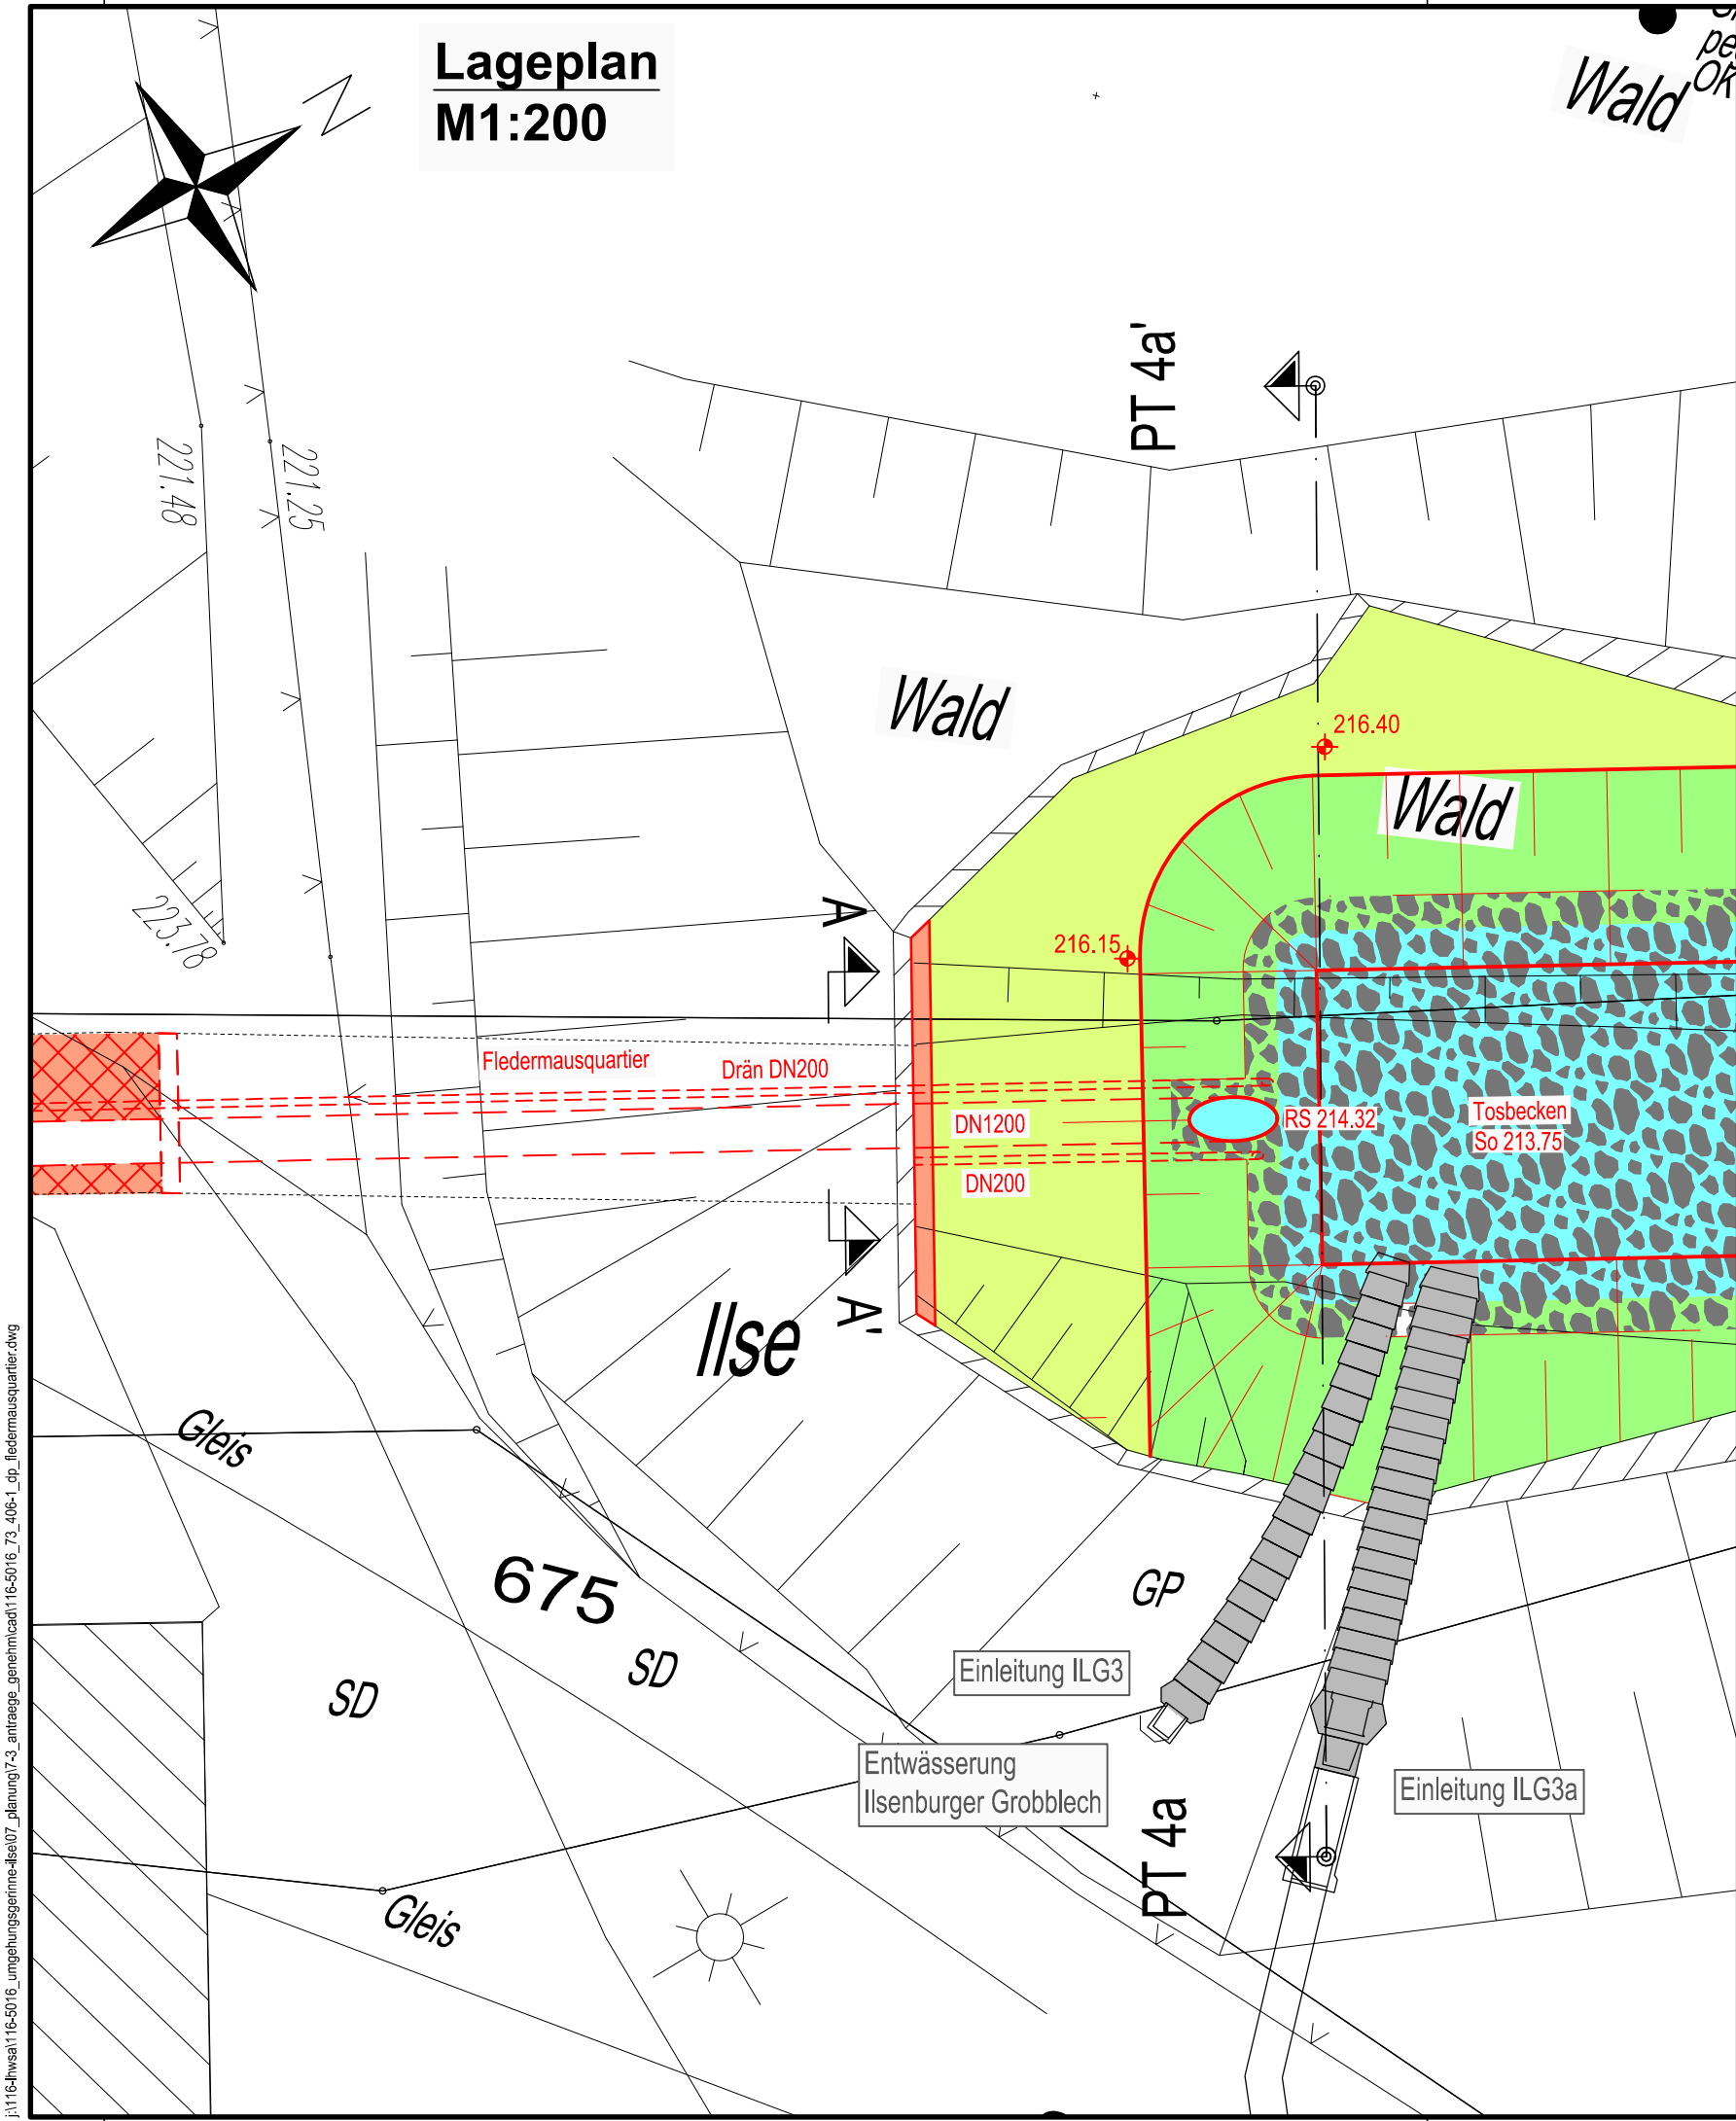

Detail A - M1:100

Isetunnel wird verfüllt
4.40
1.50
2.1
80
64
1.35
3.00
Einflugöffnung für Fledermäuse B / H = 150/80cm
Drän DN200
Rohrbettung bis 30 cm
DN1200 für Entwässerung Ilseburger Grobblech GmbH

Auftraggeber
LHW
SACHSEN-ANHALT
Landesbetrieb für Hochwasserschutz und Wasserwirtschaft
Otto-von-Guericke-Str. 5, 39104 Magdeburg, Tel.: (0391) 581-0

Auftragnehmer	Name	Datum	Unterschrift
bearbeitet	Mr.	21.09.18	
gezeichnet	Kn.	21.09.18	
geprüft	ppa. Mr.	21.09.18	

Lagebezug: LS 150
Höhenbezug: HS 160

Landkreis:
Gemeinde:

Bestätigt:

Wasserbau - SEIT 1963.
Prof. Dr.-Ing. W. Hartung + Partner
Ingenieurgesellschaft für Wasserbau mbH
Husarenstraße 6 • 38102 Braunschweig
Tel. 0531 129 07-45 • mail@hup-wasserbau.de

WRRL - Gewässerentwicklung
Wiederherstellung der ökologischen Durchgängigkeit
Umgehungsgerinne in der Ise nördlich von Ilseburg
Teil 1: Technische Planung
Detailplan Fledermausquartier

Entwurfs- und Genehmigungsplanung
Leistungsphase:
Stand: 21.09.18 Maßstab: 1:200, 1:100 Plan-Nr.: 4.6 Blatt:

\\116-hwas\116-5016_umgehungsgerinne-ka07_planung\3_antrags_gemeindcad116-5016_73_406-1_dp_fledermausquartier.dwg