




Profil: 5-5'
Ise: 32+146
Gerinne: 1+790

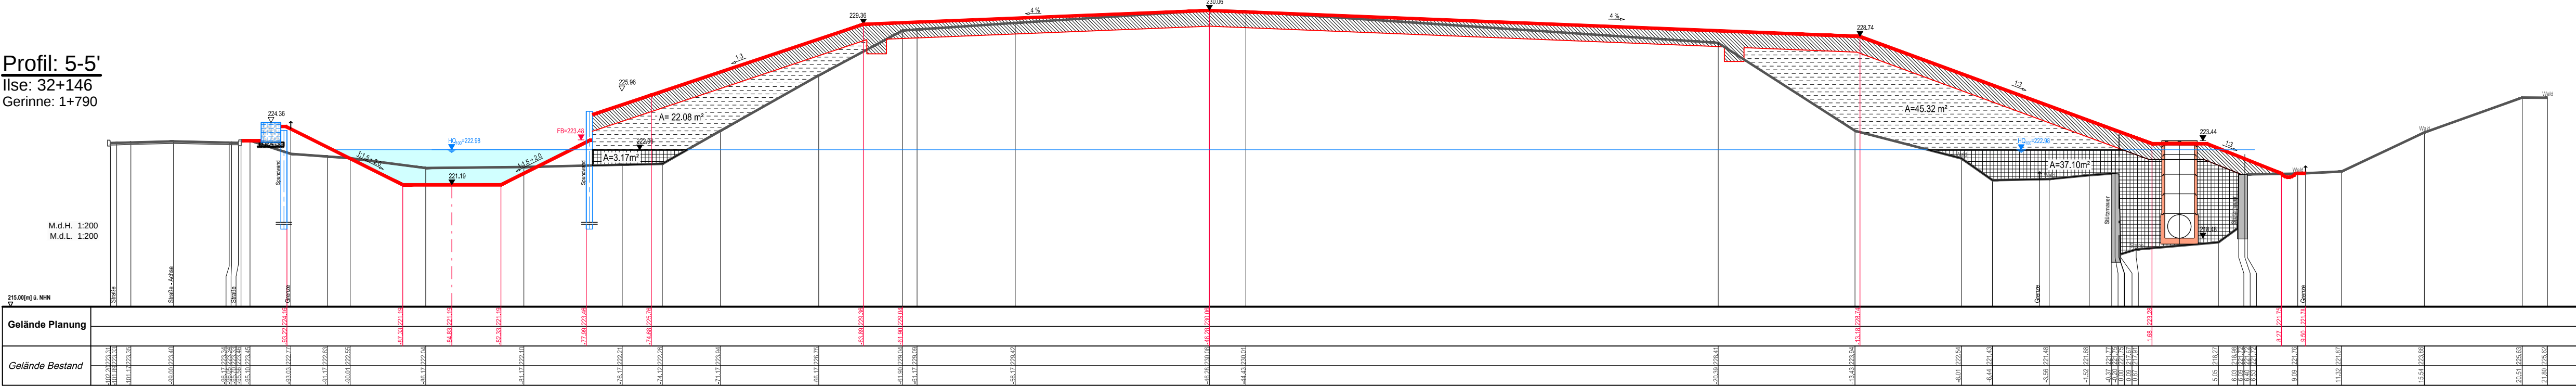


Profil: 4-4'
Ise: 32+173
Gerinne: 1+830

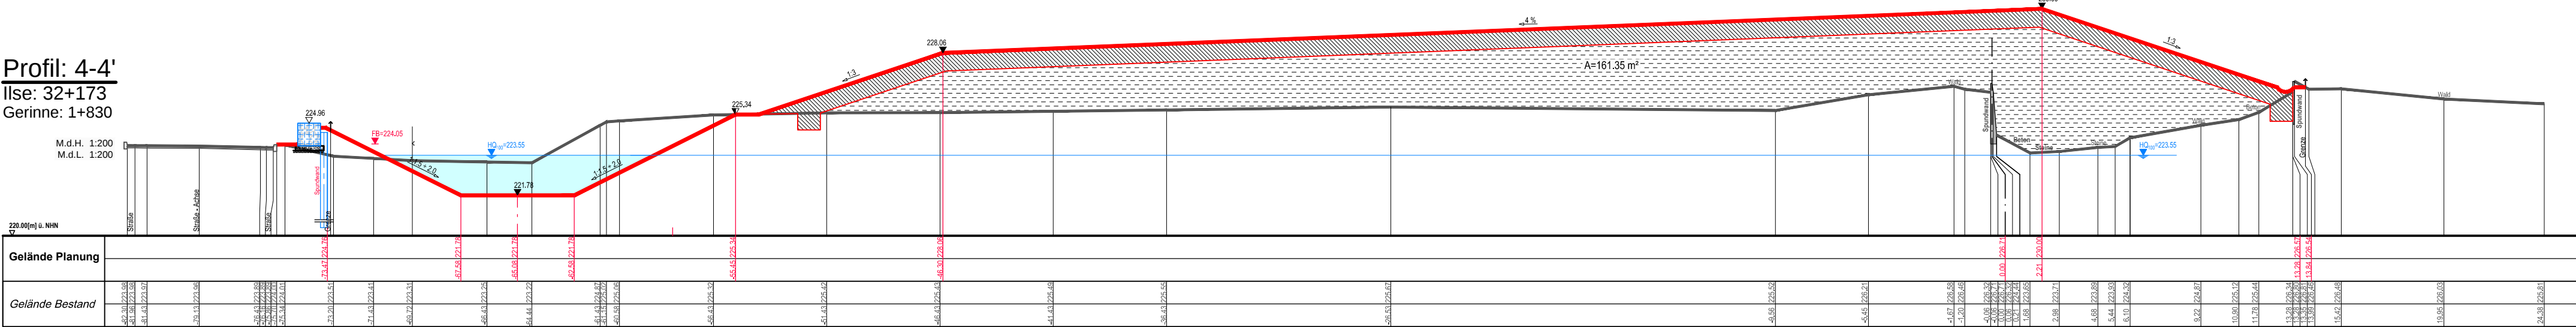


Profil: 3-3'
Ise: 32+221
Gerinne: 1+880

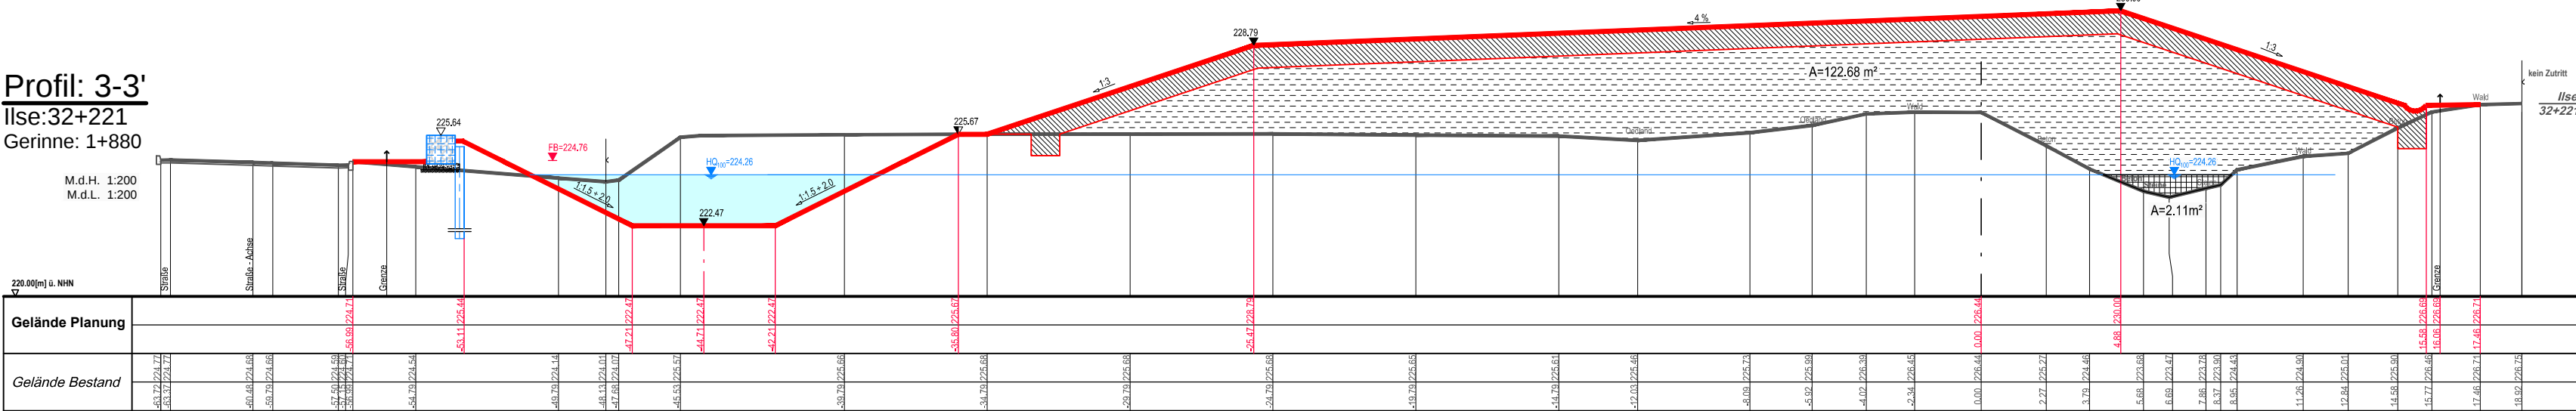


Profil: 2-2'
Ise: 32+259
Gerinne: 1+940

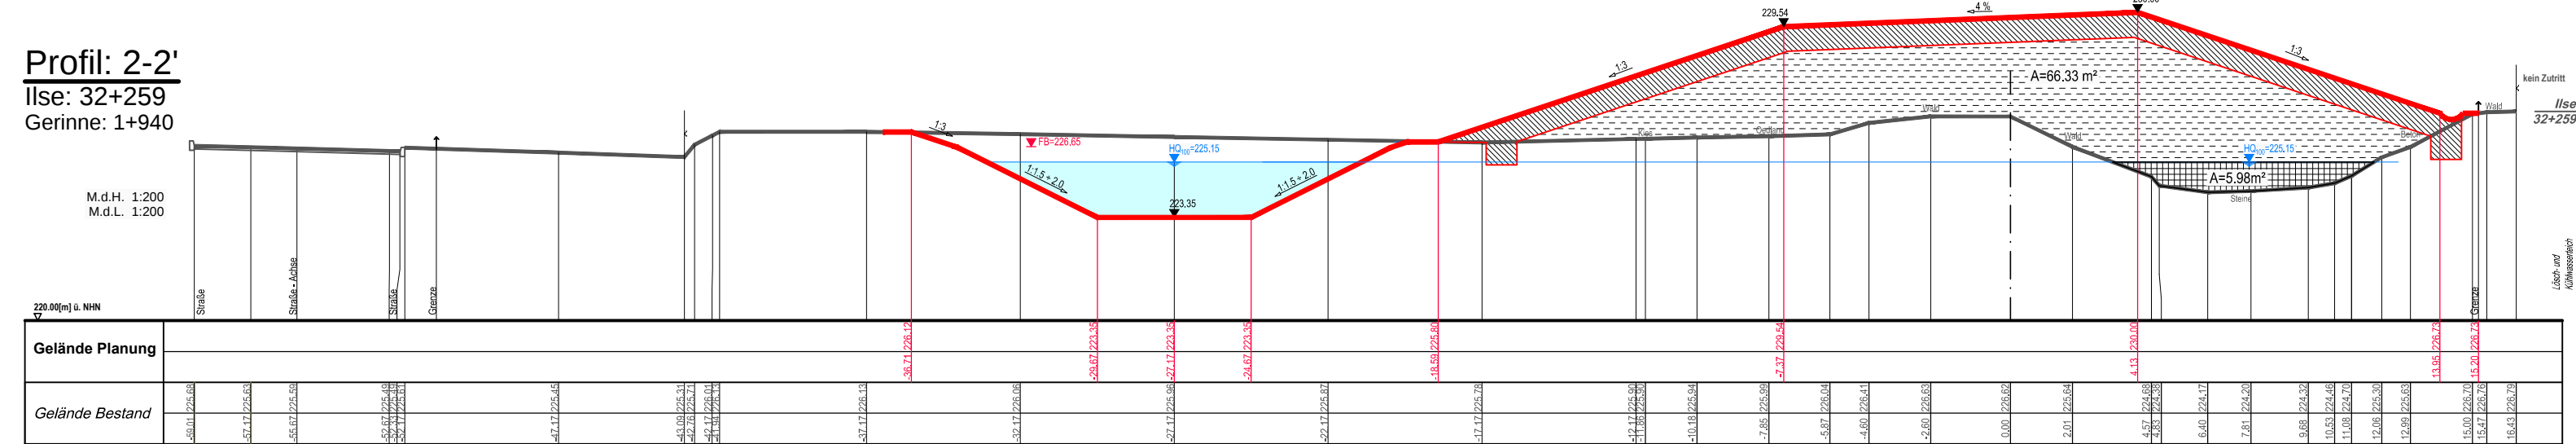


Profil: 1-1'
Ise: 32+282
Gerinne: 1+960

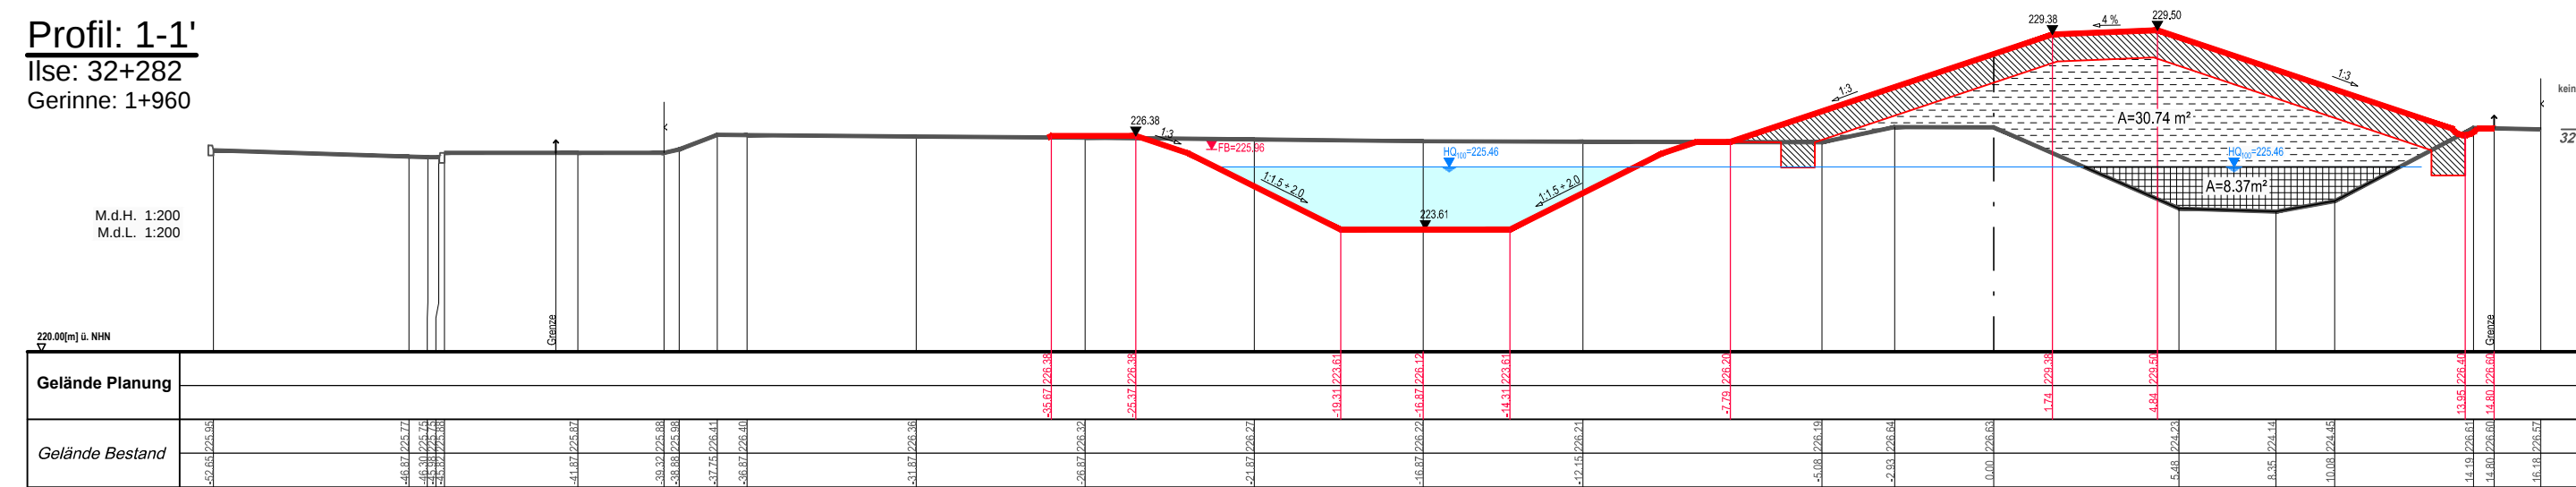

Regelprofil
M. 1:200
Hochwasserschutzdeich

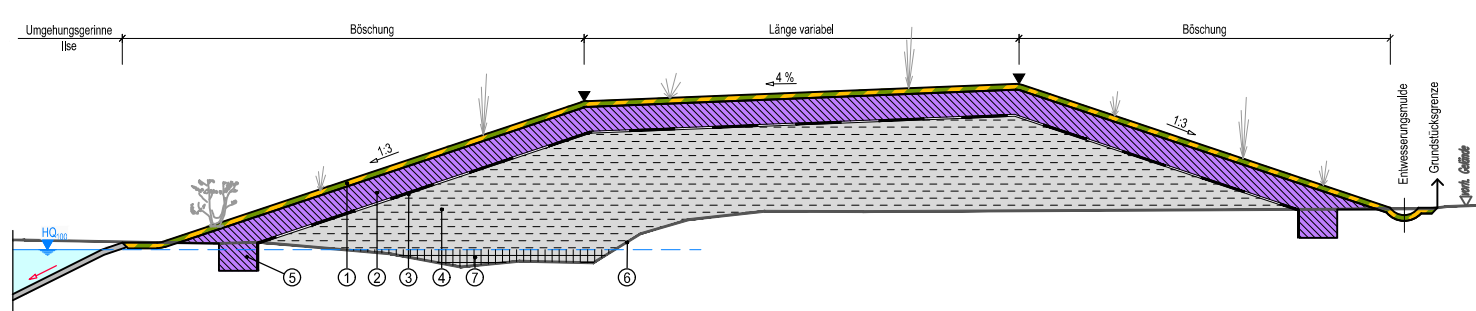

Detail
M. 1:100
Oberflächenabdichtung

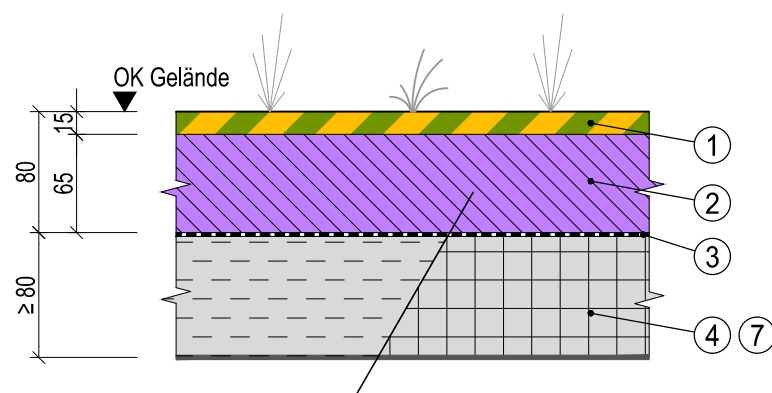

Zeichenerklärung:

1. Oberbodenauftrag d=15 cm mit Rasensaat gemäß Baubeschreibung
2. Deichbaumaterial gem. DIN 19712 und DWA-DVWK - Merkblatt 210/1986
3. Dichtungselement Betonmatte z.B. Naue Bentofix B4000 oder glw.
4. Erdstoffe, belastet, oberhalb HQ₁₀₀
5. Herdgraben (Einbindung t ≥ 72 in vorhandenes Planum)
6. Vorhandenes Planum
7. Erdstoff, unbelastet, unterhalb HQ₁₀₀ inkl. 4. min 80cm