


Dienstraum EbE025

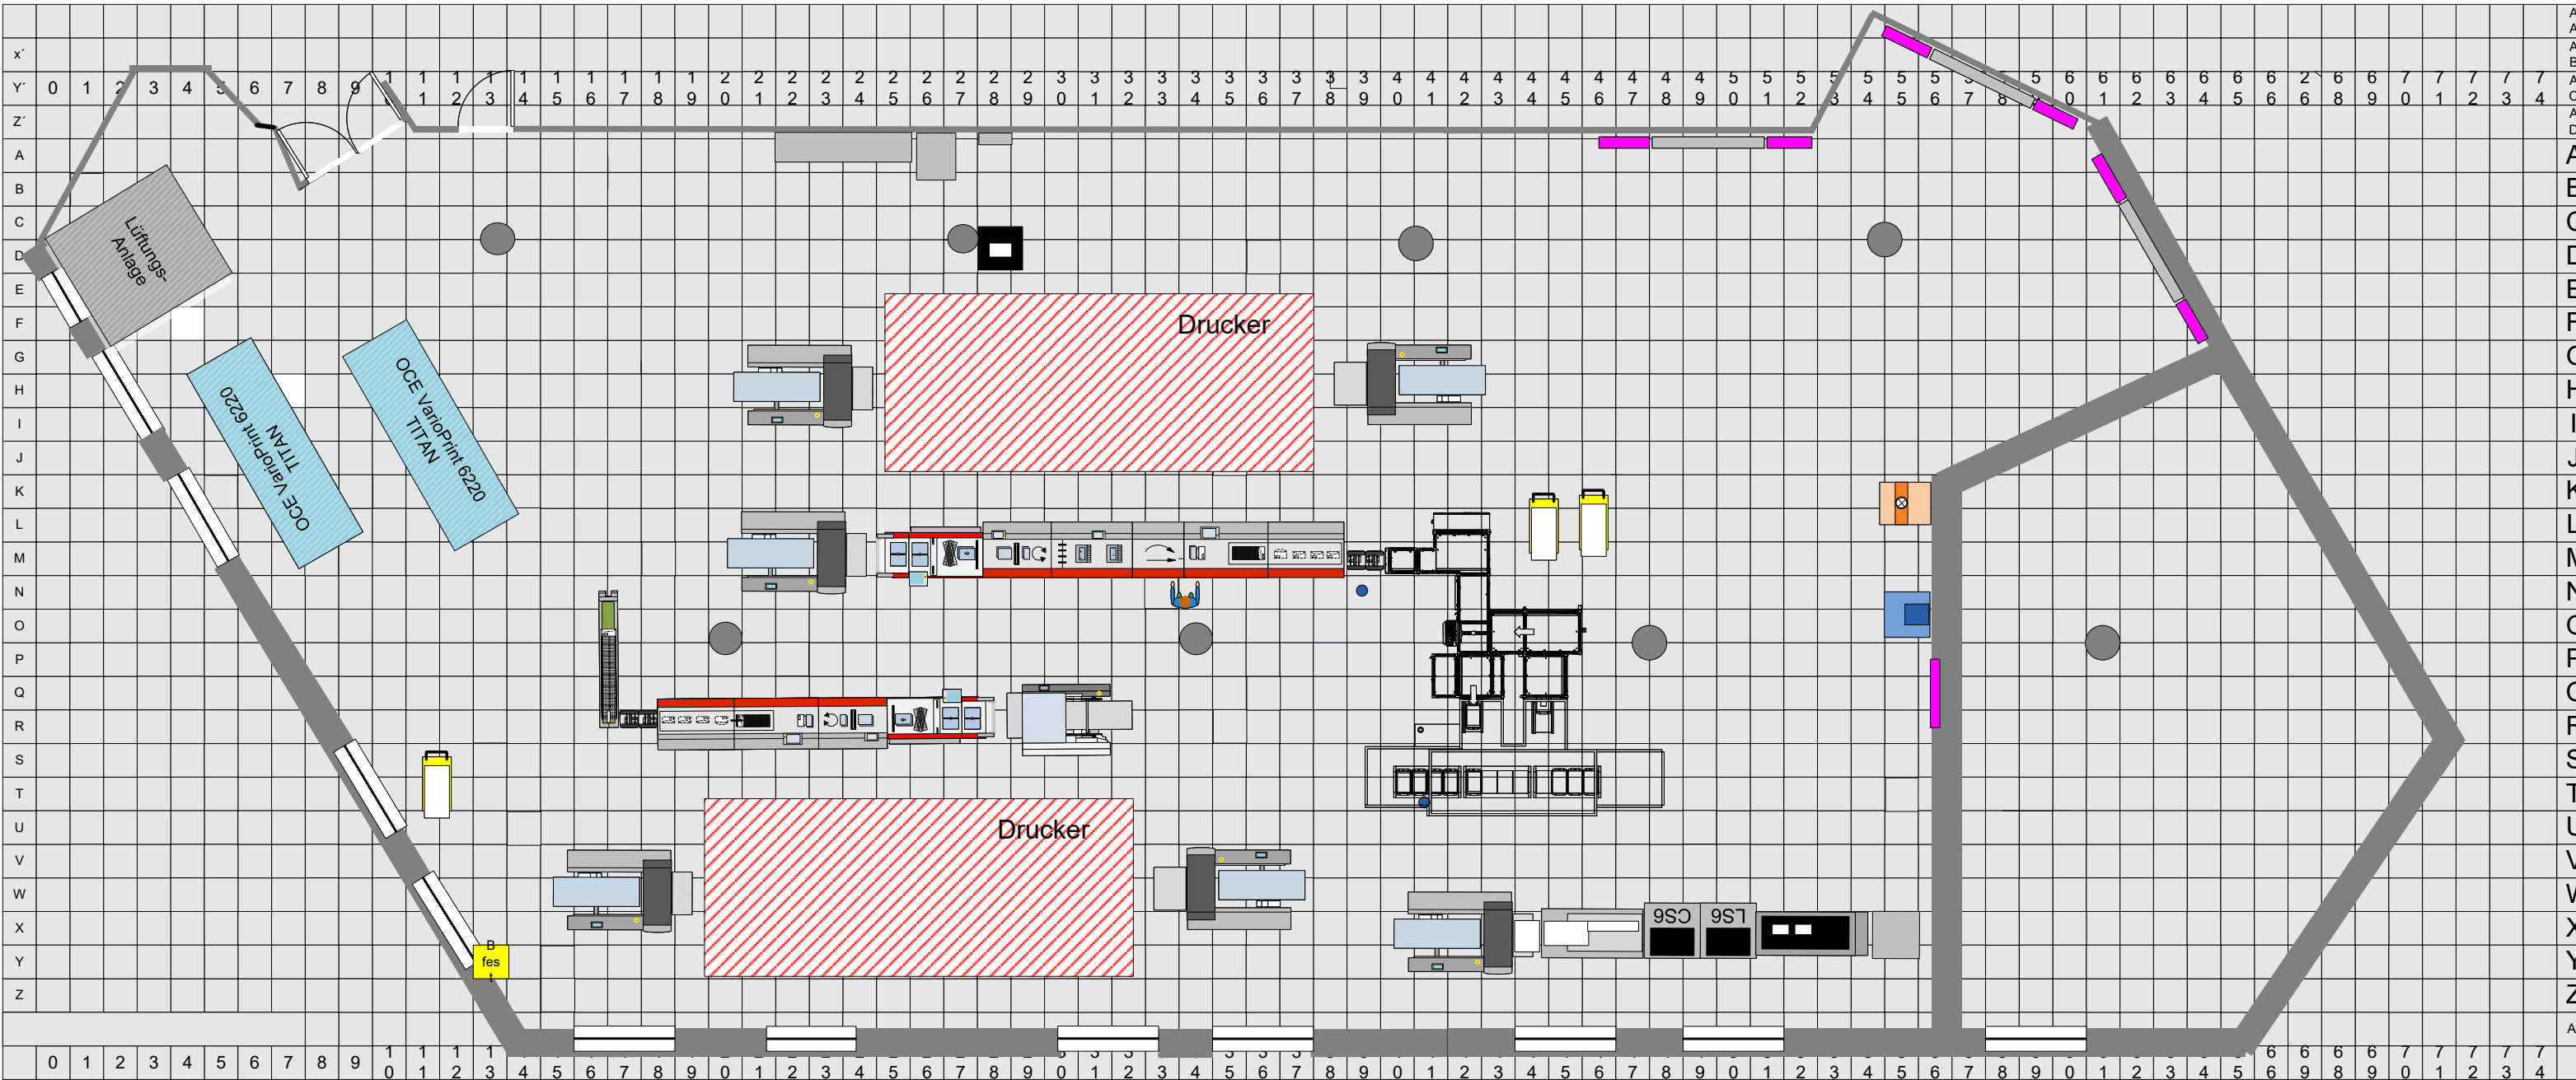

Nutz- / Verkehrsfläche

- Stromversorgung 220V
- Stromversorgung 380/400V
- Druckluft

Legende: 1 skizzierte Bodenplatte entspricht 0,60 m x 0,60 m