



Maßstab 1:100

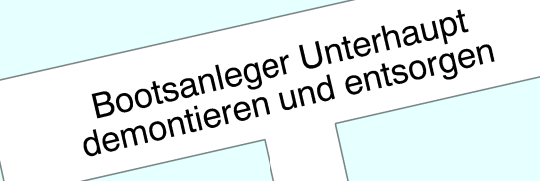


Kleingehölz/Vegetation entfernen

Vorh. Geländer demontieren und neue Absturzsicherung herstellen (Darstellung nur schematisch)

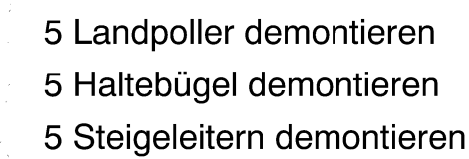

Unterhaupt Schnitt C

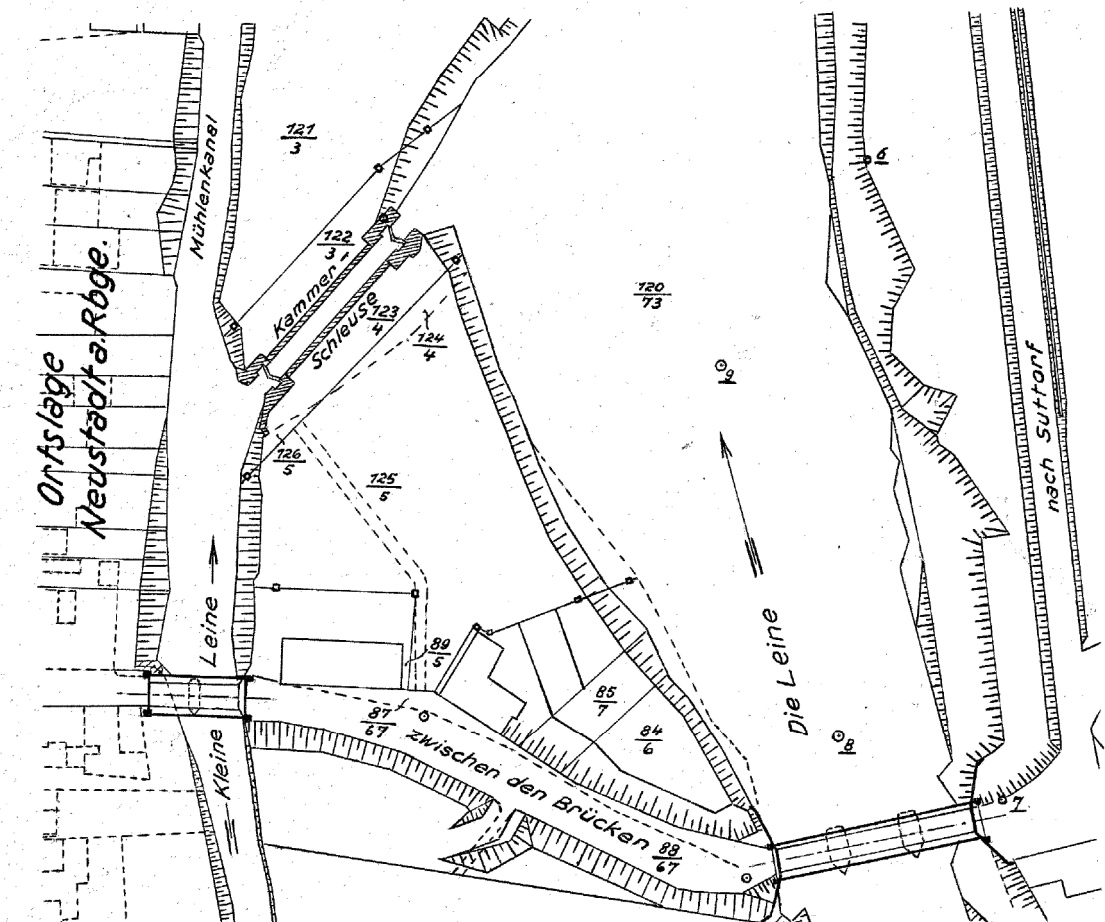

Blattgröße: 410 1189mm x 594mm