


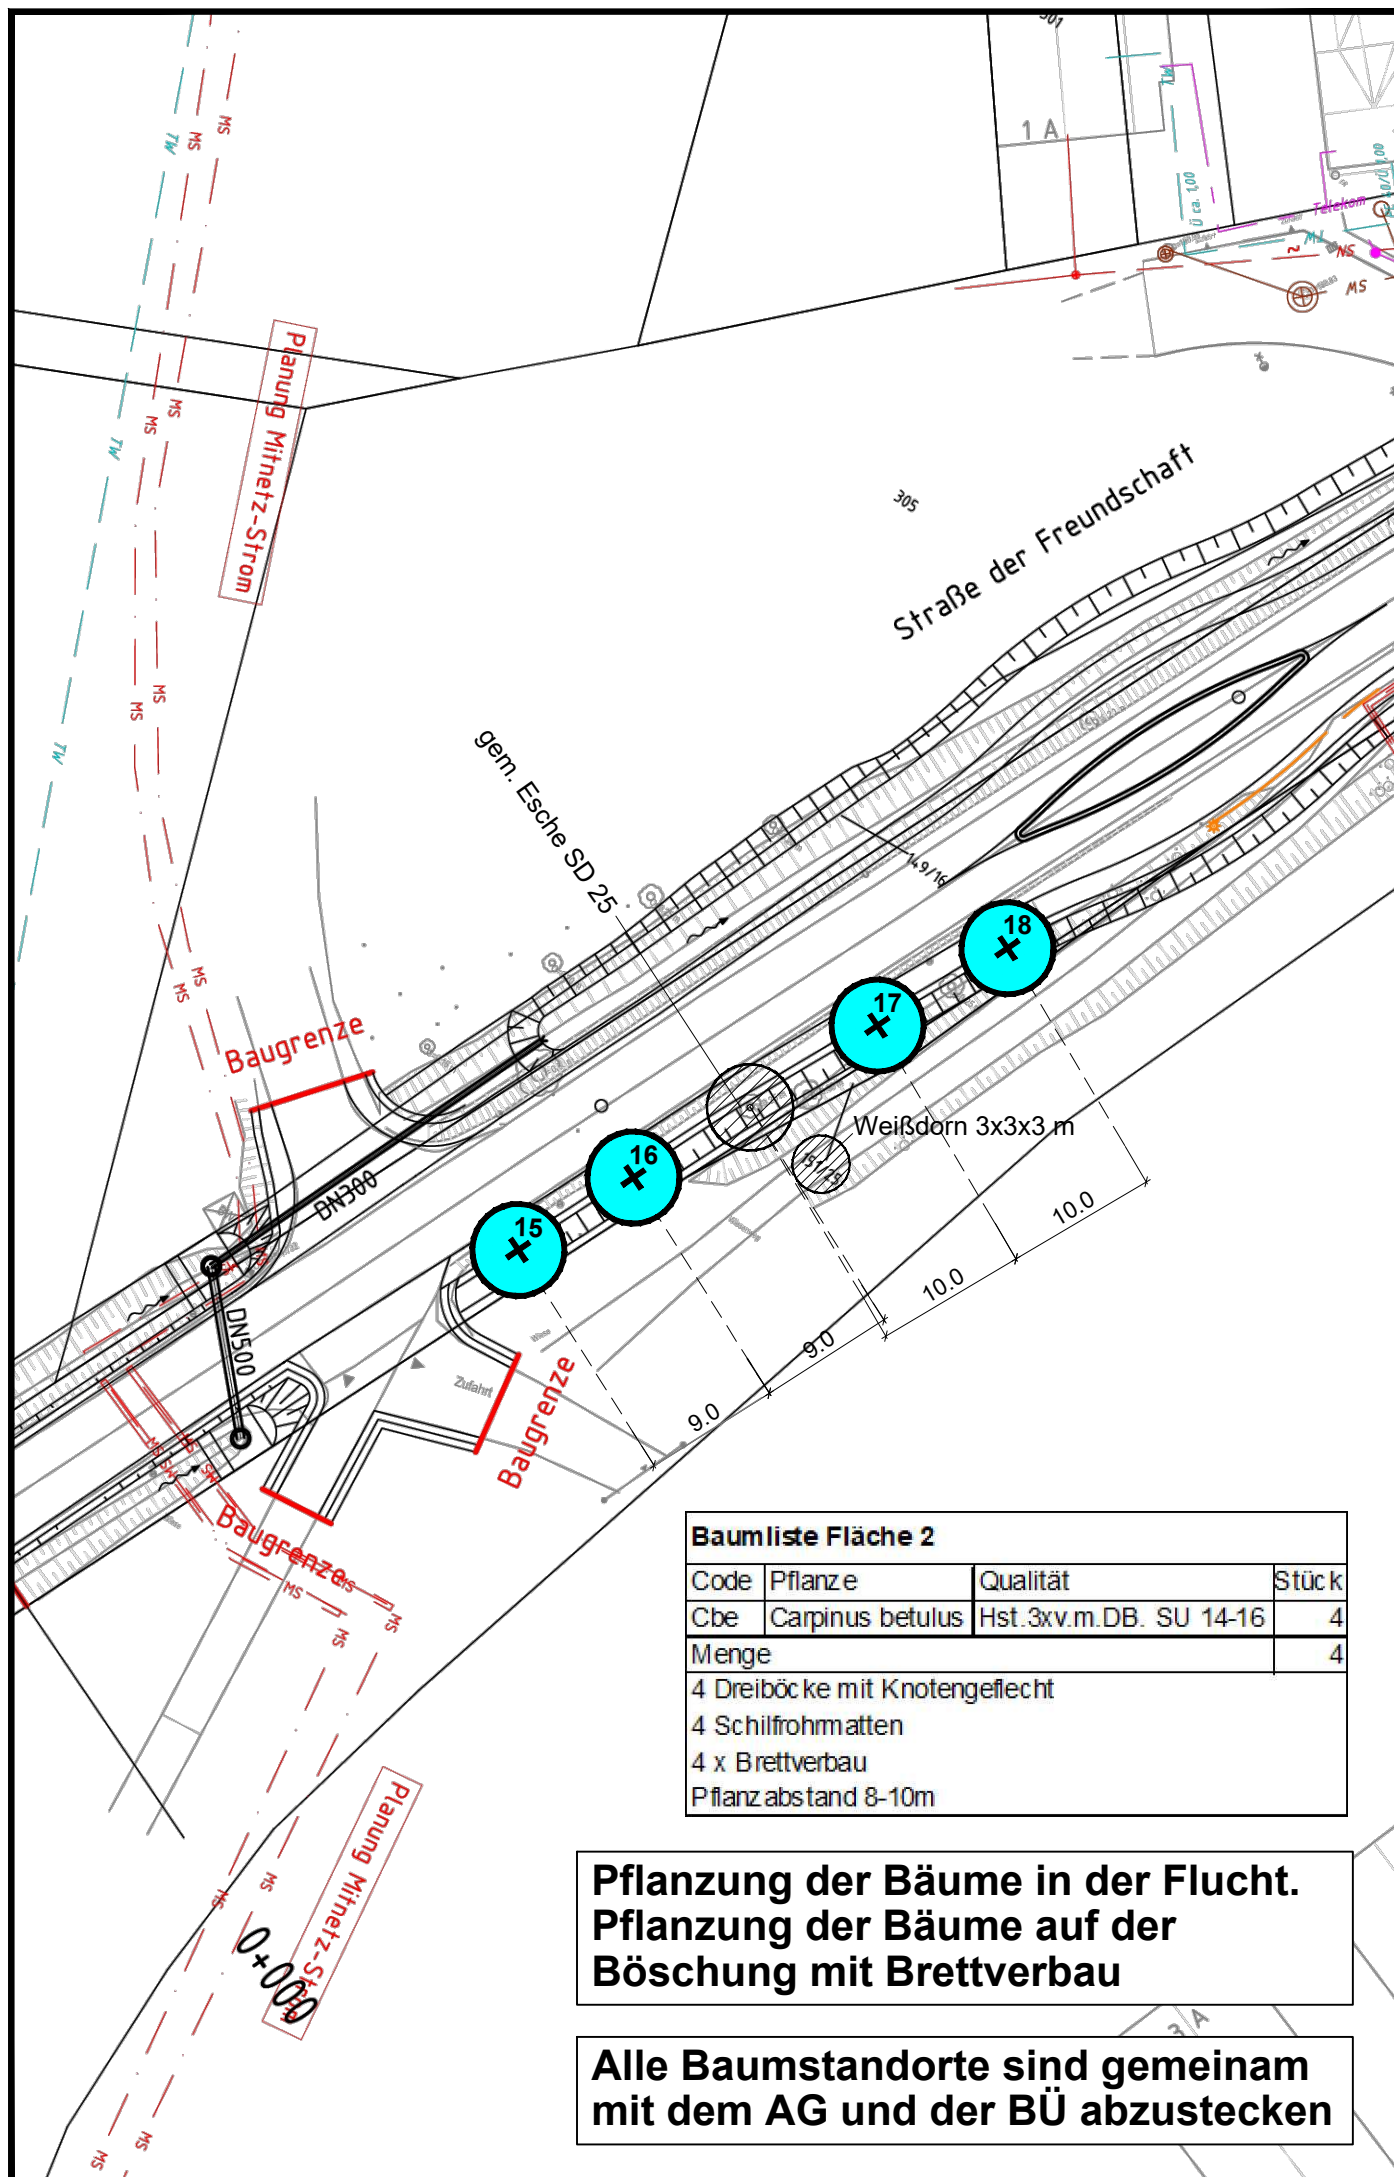

Legende
Pflanzarbeiten



Baumpflanzung Hainbuche mit Baum-Nr.

Nachrichtlich



Bestandsbaum mit Artangabe und Stammdurchmesser



Flurstücksgrenze

149/16

Flurstücksnummer

Bearbeitung:



BÜRO KARSTEN OBST
LANDSCHAFTS- UND FREIRAUMPLANUNG

Leipziger Straße 90-92
06108 Halle (Saale)
Tel.: (0345) 2907787
E-Mail: info@buero-obst.de

	Datum	Zeichen
bearbeitet	12.08.2026	Bartusatz
gezeichnet	12.08.2026	Voigt
geprüft	12.08.2026	Obst

Nr.	Art der Änderung	Datum	Name

AUSFÜHRUNGSPLANUNG

Auftraggeber:



Landkreis Saalekreis
Landrat
Domplatz 9
06217 Merseburg

Pflanzplan Fläche 2
(Alberstedt)

Maßstab: 1 : 500

K2269 OD Alberstedt, 1. und 2.
Bauabschnitt
Ausgleichsmaßnahmen

**Pflanzung der Bäume in der Flucht.
Pflanzung der Bäume auf der
Böschung mit Brettverbau**

**Alle Baumstandorte sind gemeinam
mit dem AG und der BÜ abzustecken**