


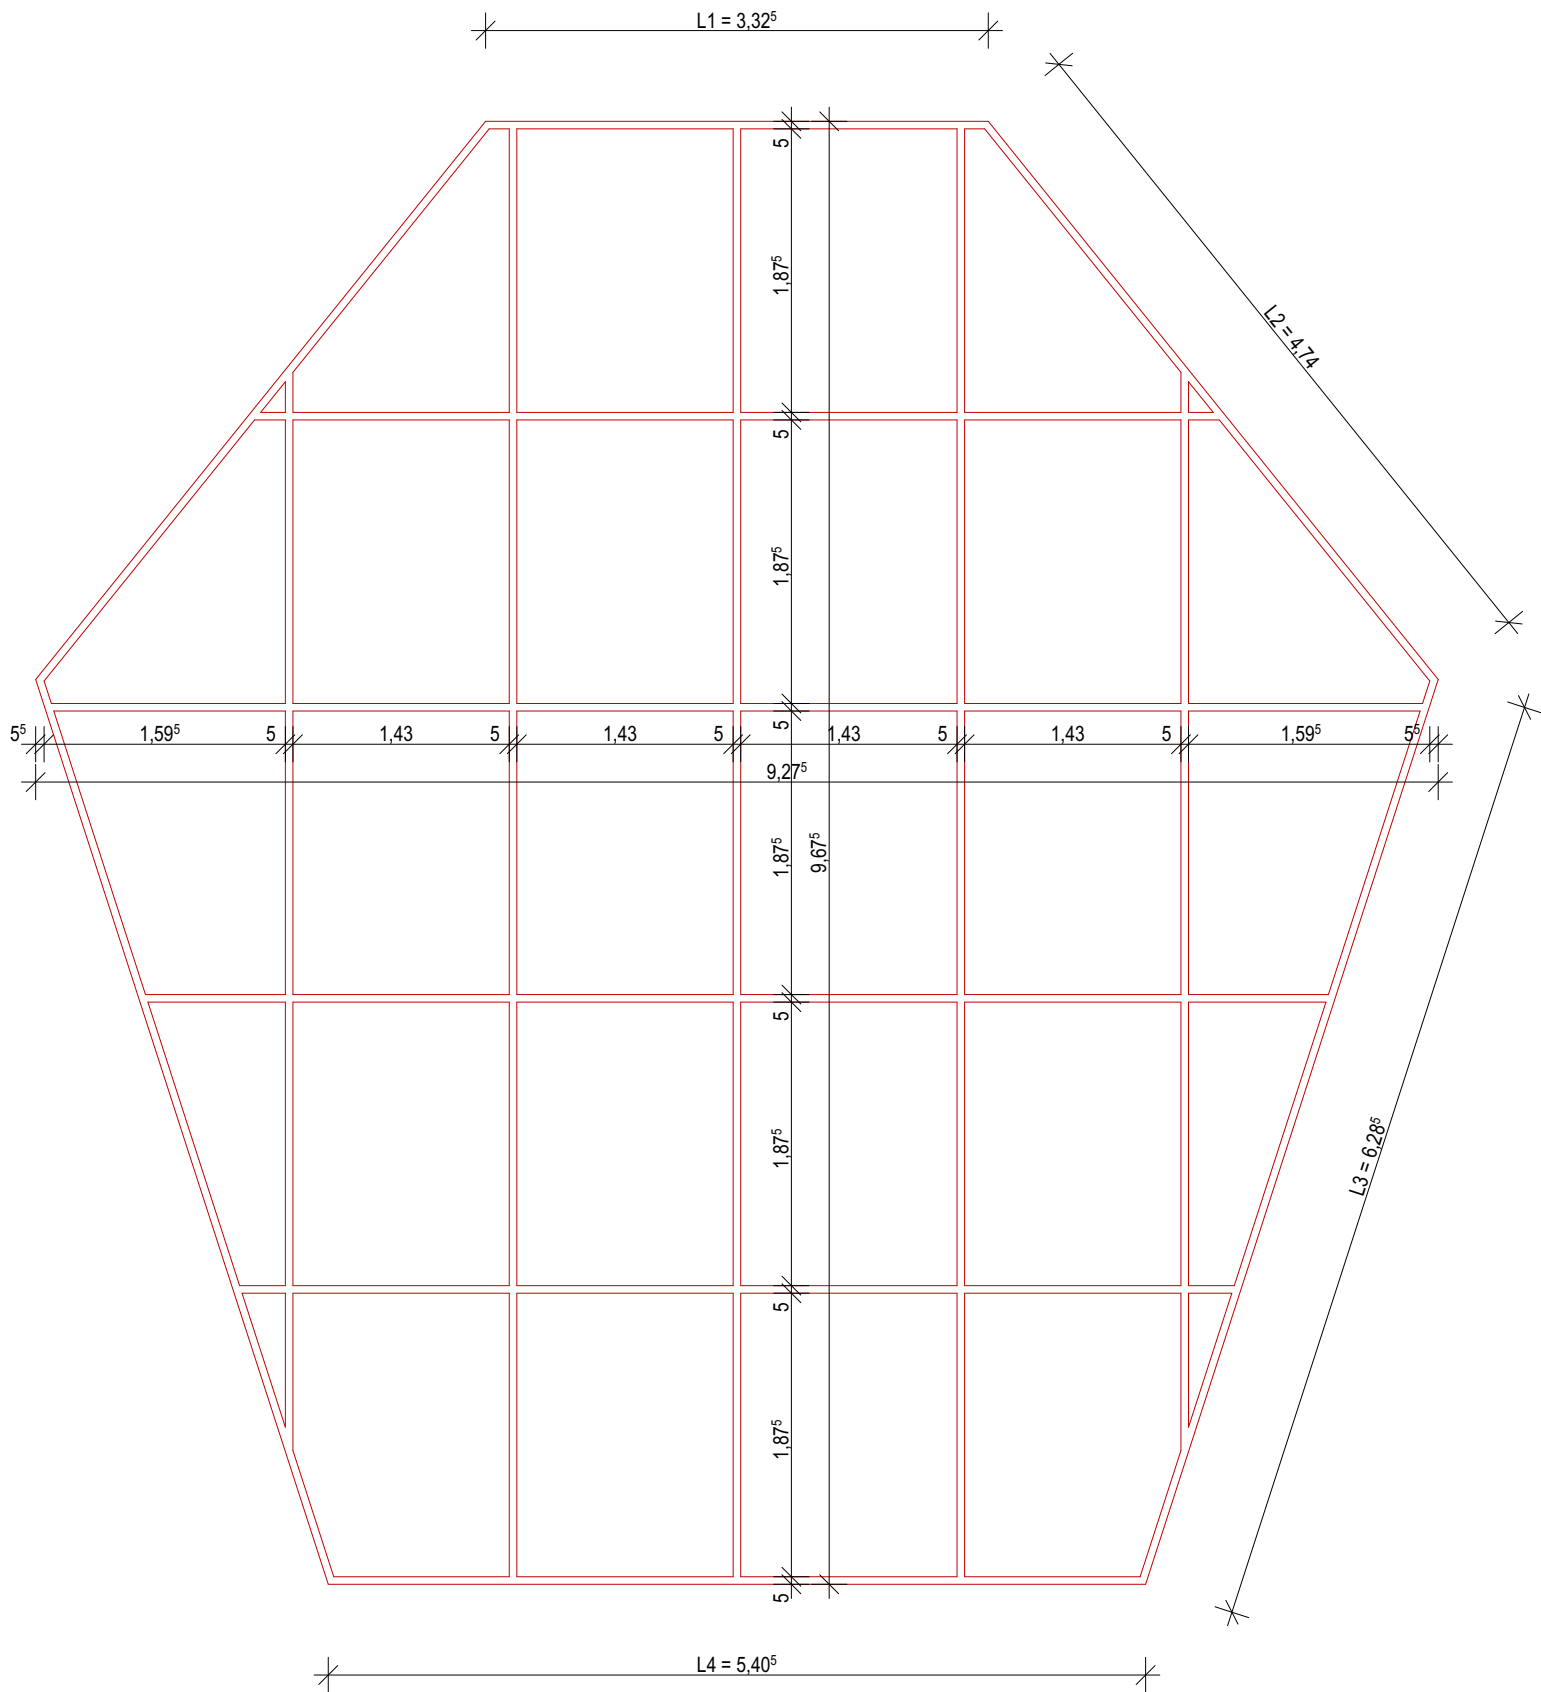

Legende:		
	BST - Bestand	OK - Oberkante
	NEU - Neubau	UK - Unterkante
	ABB - Abbruch	VK - Voderkante
	KS - Kalksand- steinmauerwerk	FF - Fertigfußboden
	STB - Stahl- beton	RD - Rohdecke
	GK - Gips- karton	RB - Rohbau
		ÜZ - Überzug
		UZ - Unterzug
		FD - Fertigdecke
		AHD - Abhangdecke
		BRH - Brüstungshöhe
Datum	Name	Art der Änderung
18.08.2026	SEA	Plan erstellt

Bauherr:
Bundesagentur für Arbeit
Nutzer:
Bildungszentrum der Bundesagentur für Arbeit Münster
Am Getterbach 55/ 57 48163 Münster

Projekt:		
164195		
Dachsanierung Satteldächer		
Am Getterbach 55/57 48163 Münster		
Planinhalt:		
Draufsicht Lotrecht Glasdach Eingangsbereich		
Projektkürzel:	Leistungsphase:	Maßstab:
BTS	Entwurfsplanung	1:50
Plannamen:		Index:
A DS-L-GD-50		