


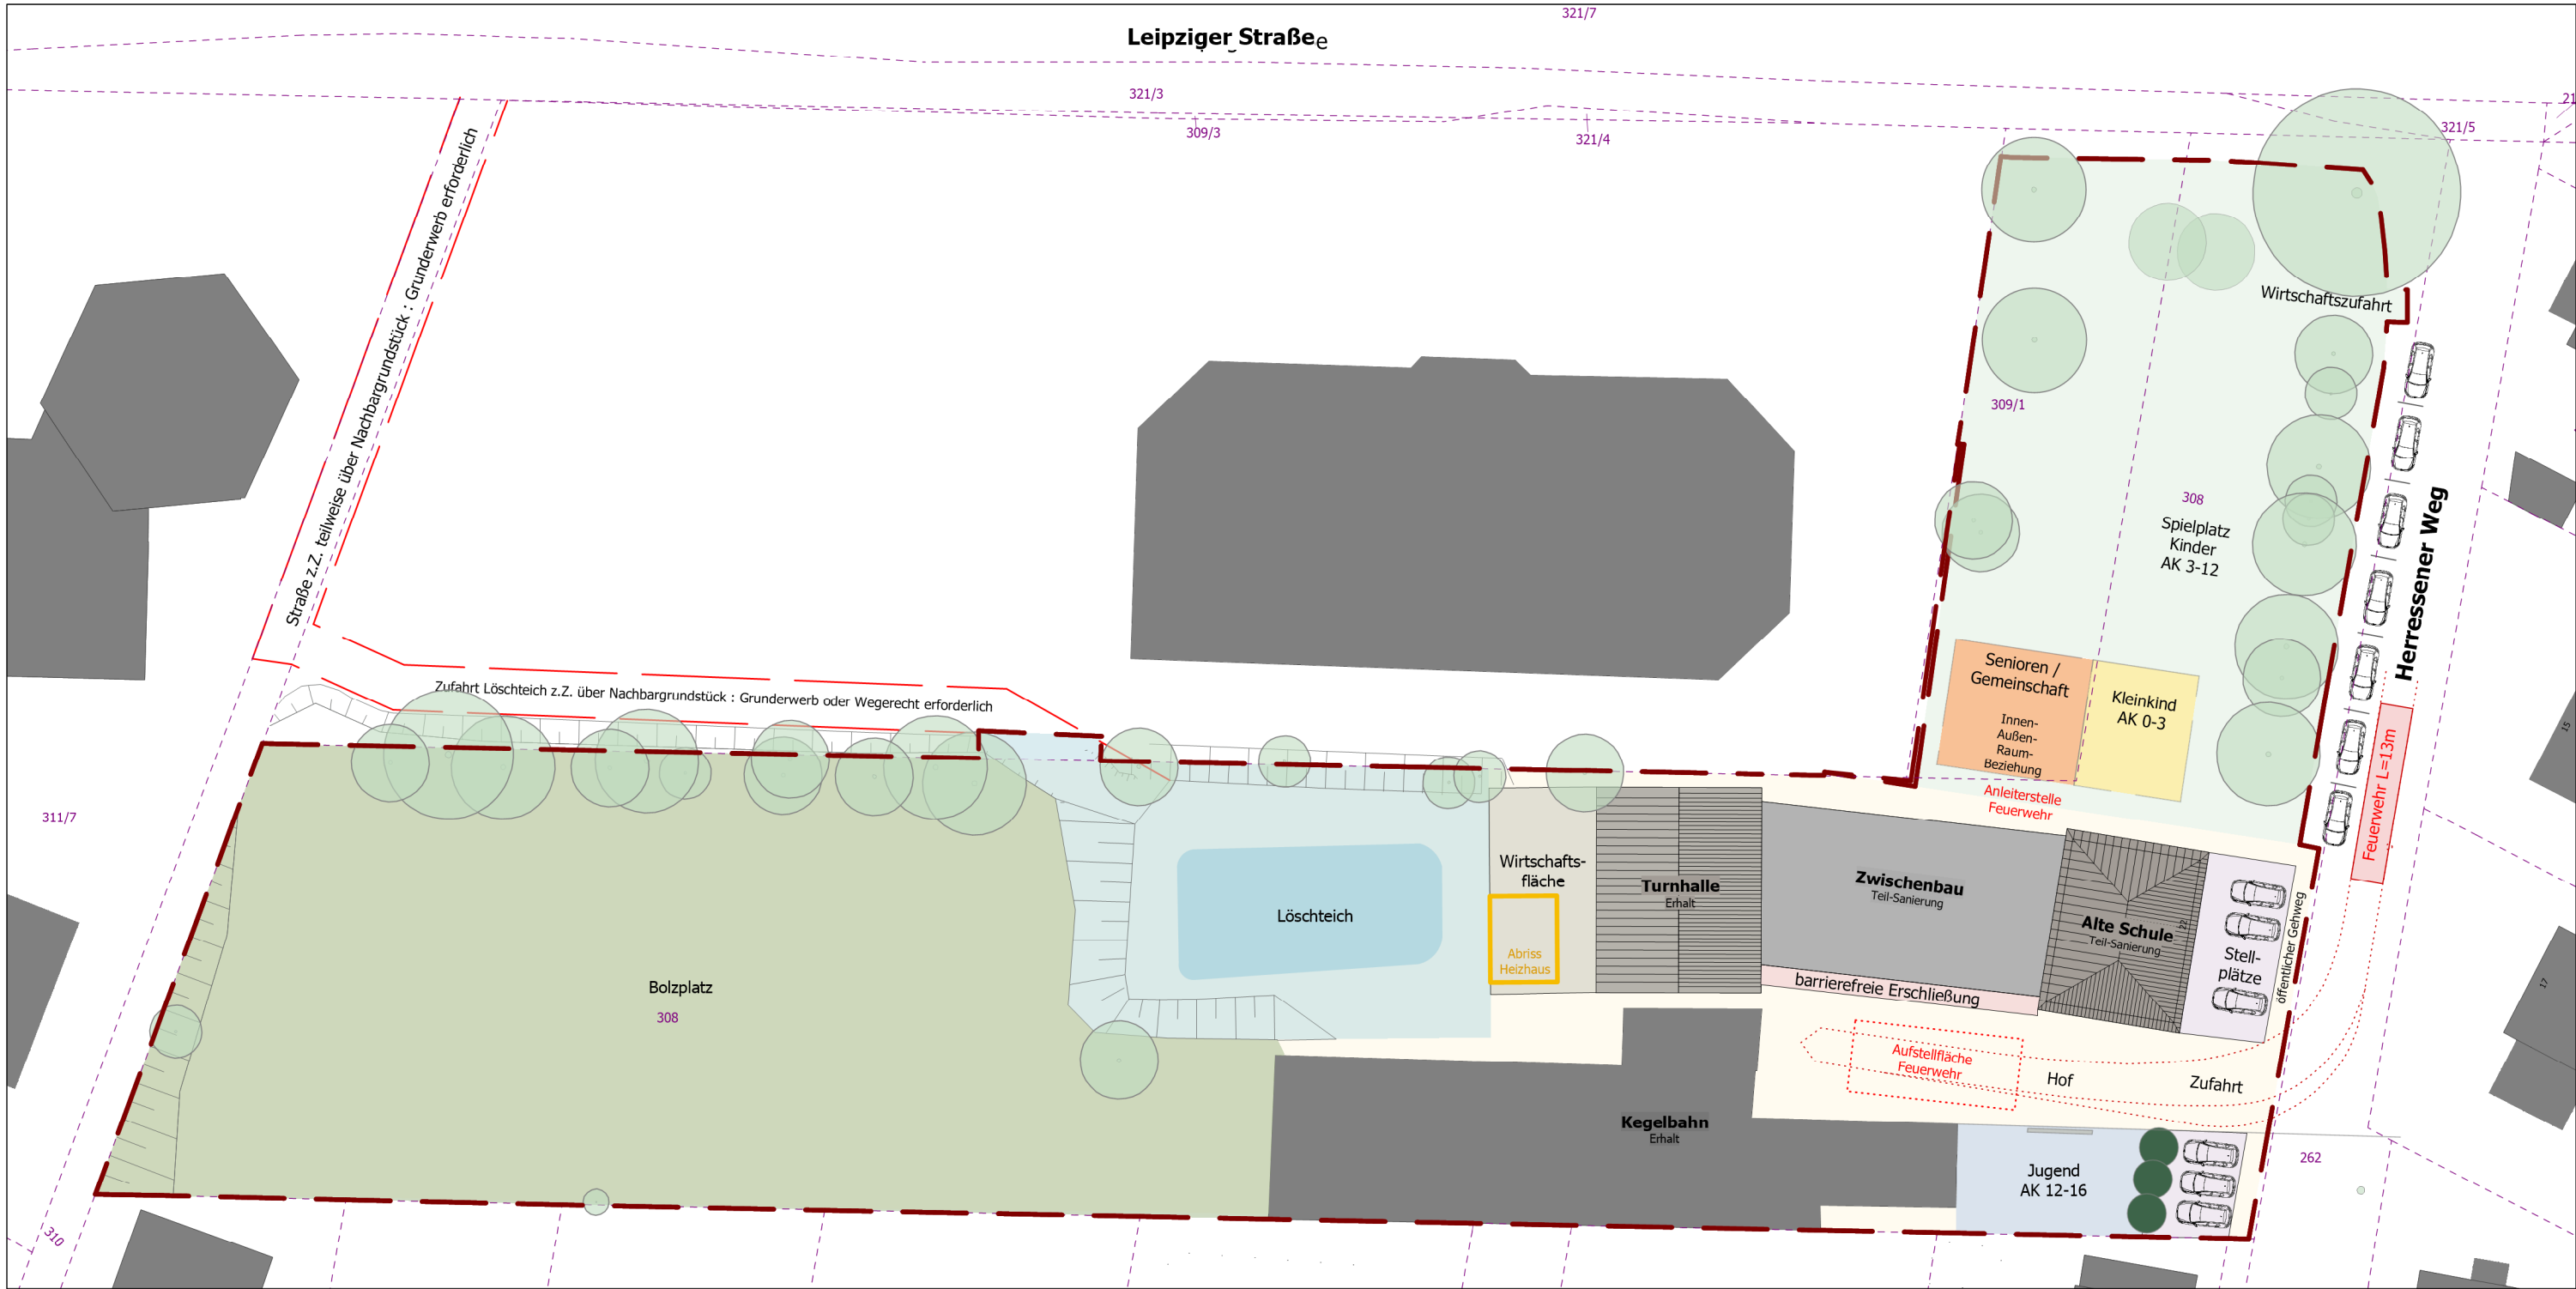

Legende

- Bearbeitungsgebiet
- Flurstücke mit Flurstücksnummer

Bestand / Erhalt

- Gebäude / Kegelbahn
- Löschteich
- Baumstrukturen
- Böschung

Bestand / Abriss

- Abriss Gebäude / Heizhaus


Bestand / Sanierung / Ertüchtigung

- Sanierung Gebäude / Gemeindehaus
- Bolzplatz

Planung

- barrierefreie Erschließung Gebäude
- Hof
- Wirtschaftsfläche
- Stellplätze
- Baumreihen
- Feuerwehrzufahrt und -aufstellfläche
- Zufahrt zum Löschteich (mit Hinweisen)

- Kinder AK 0-3
- Kinder AK 3-12
- Jugend AK 12-16
- Senioren / Gemeinschaft
- Raumteiler

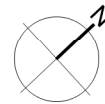

Bauherr:	STADT APOLDA Markt 1 99510 Apolda	
	Telefon: 03644 - 6500 Email : stadtverwaltung@apolda.de Homepage: www.apolda.de	
Vorhaben:	Alte Schule Oberroßla Teilsanierung / Umbau zum Gemeindezentrum	
	FREIRAUMGESTALTUNG	
Plan:	Funktionen	
Leistungsphase:	3 / Entwurf	
Lage:	Gemarkung Oberroßla, Flur 2, Flurstück 308 + 309/1 Herressener Weg 22	Plan-Nr. 03
Datum: 14.01.2025 Bearbeiter: Heider Maßstab:1:500 / A3		