


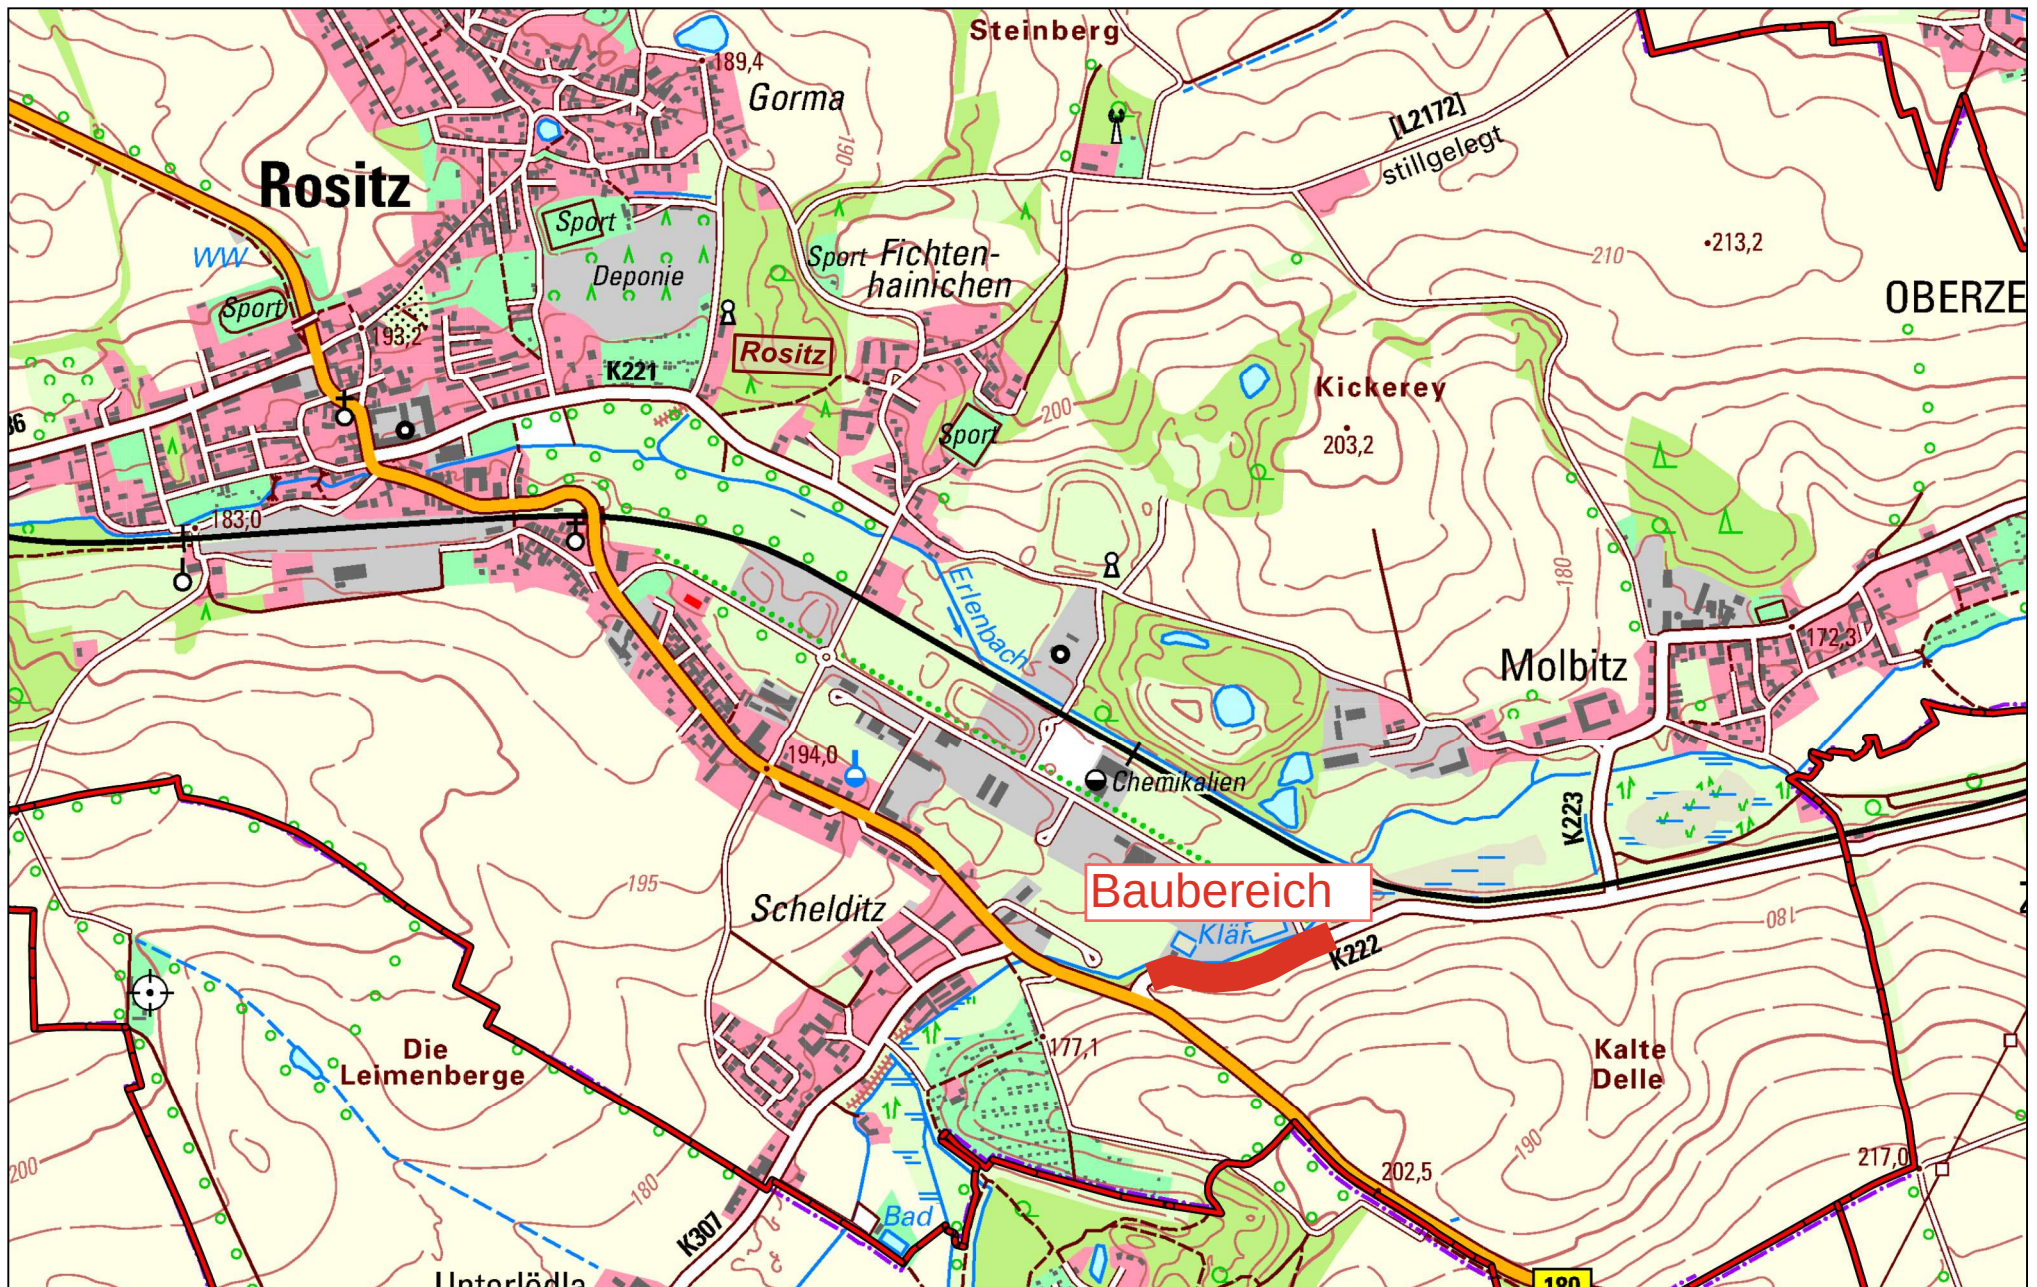

Bauherr: Landratsamt Altenburger Land, Fachdienst 31 Straßenbau und Straßenverwaltung
Baumaßnahme: K 222 Rositz-Molbitz (Werksallee) Übersichtskarte