


Baumaßnahme K 222 Rositz - Molbitz (Werksallee) - geplante Umleitungsstrecken

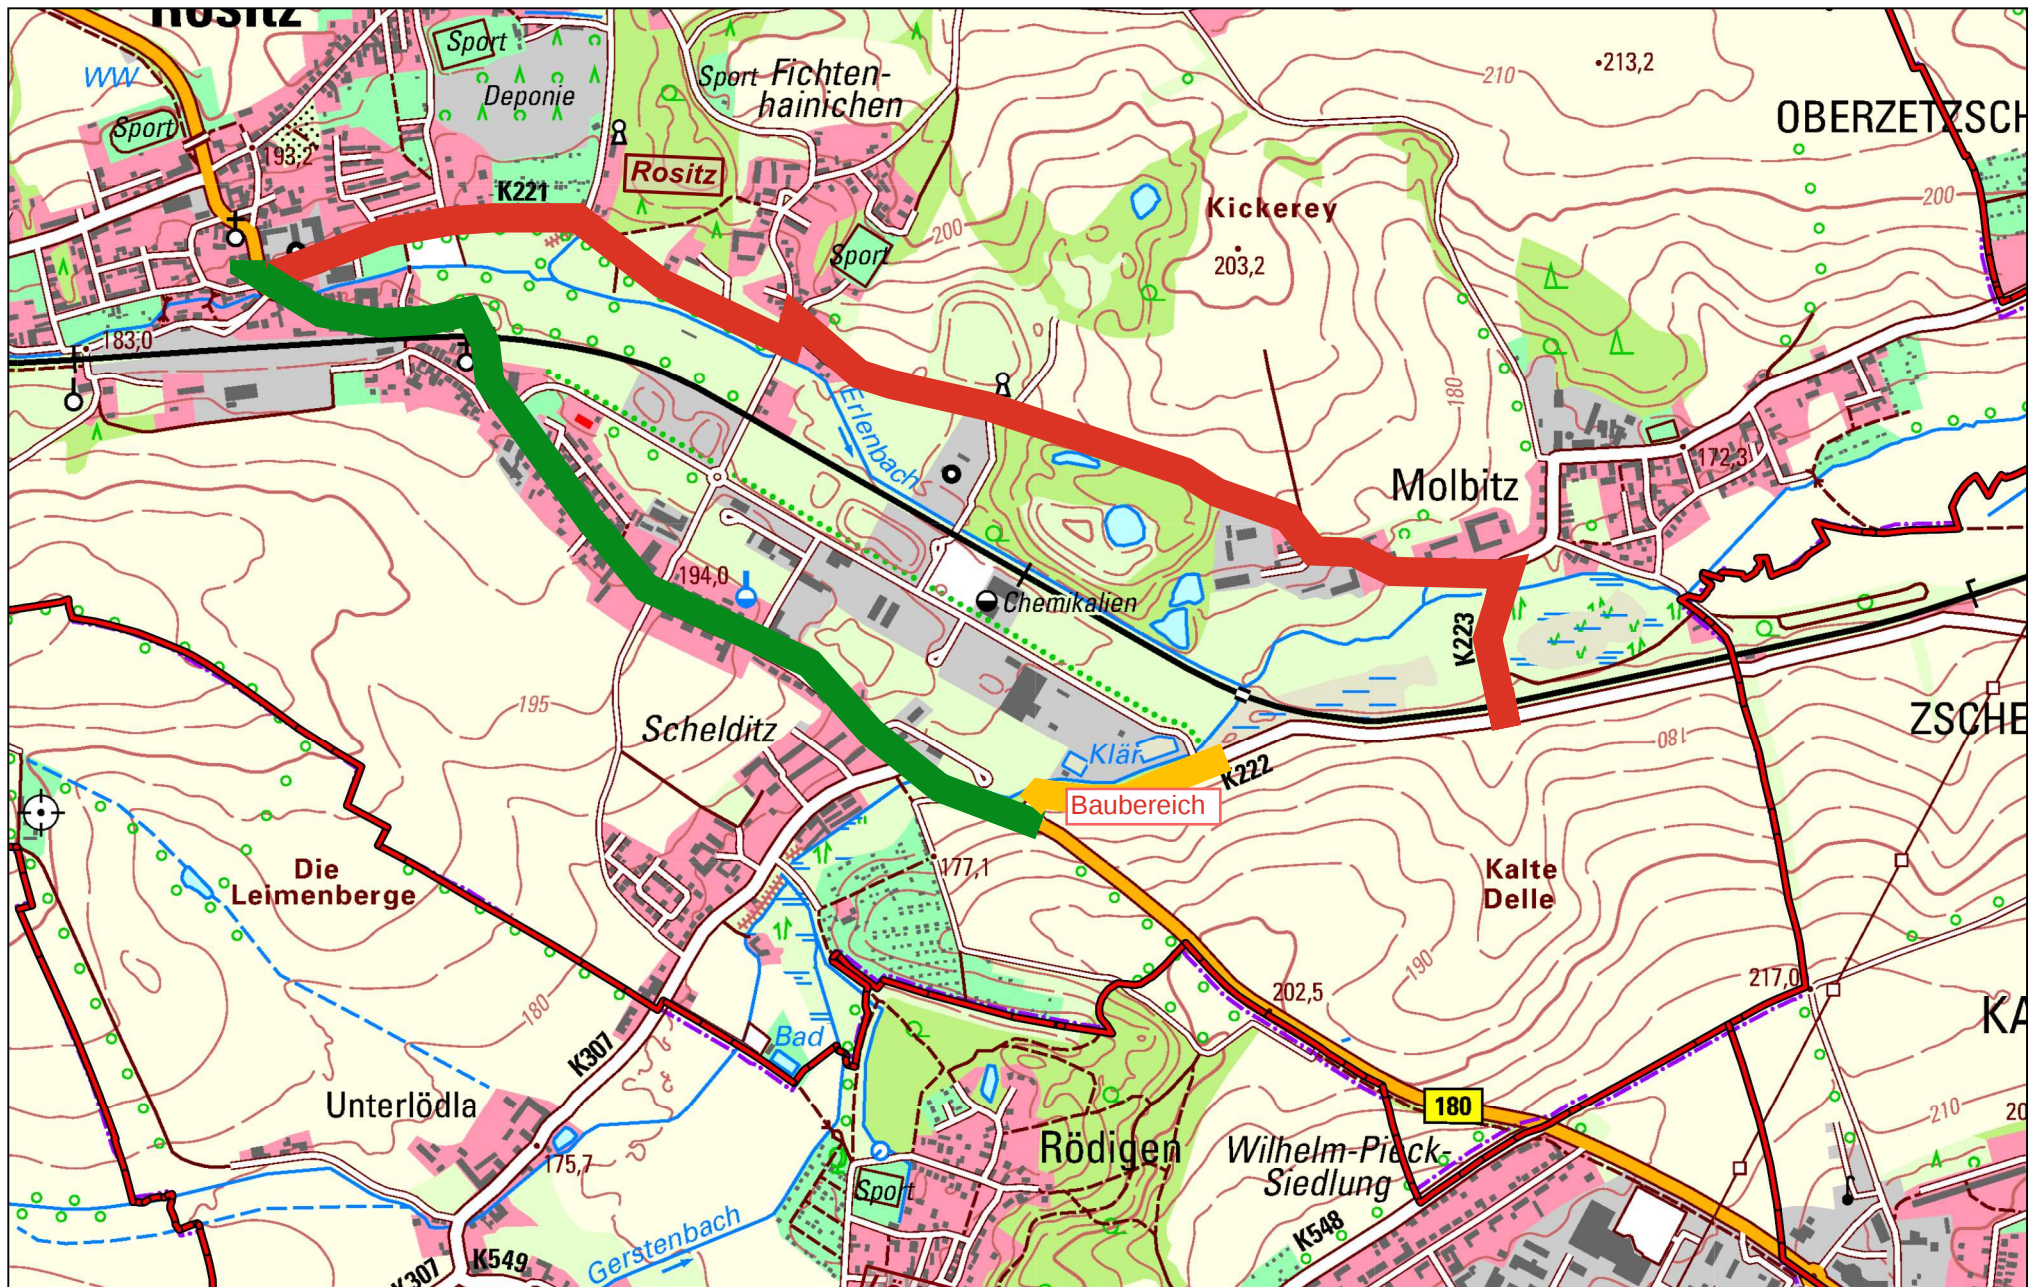

Bauherr: Landratsamt Altenburger Land, Fachdienst 31 Straßenbau und Straßenverwaltung
 Baumaßnahme: K 222 Rositz-Molbitz (Werksallee) Umleitungskonzept

Umleitungsstrecke über Obermolbitzer Straße
 Umleitungsstrecke über die B 180