


S	—	durchgehender Schmalstrich	0.12m breit
S 3/3	—	Schmalstrich 0.12 m breit – 3m Strich, 3m Lücke	
S 4/2	—	Schmalstrich 0.12 m breit – 4m Strich, 2m Lücke	
S 4/8	—	Schmalstrich 0.12 m breit – 4m Strich, 8m Lücke	
B	—	durchgehender Breitstrich	0.25m breit
B 1.5/1.5	—	Breitstrich 0.25 m breit – 1.5m Strich, 1.5m Lücke	

- ▷ Leitpfosten in gespritzter Ausführung mit Einschlagfuß bzw. als Leifostenaufsatz, beidseitig reflektierend mit Tripelspiegel.

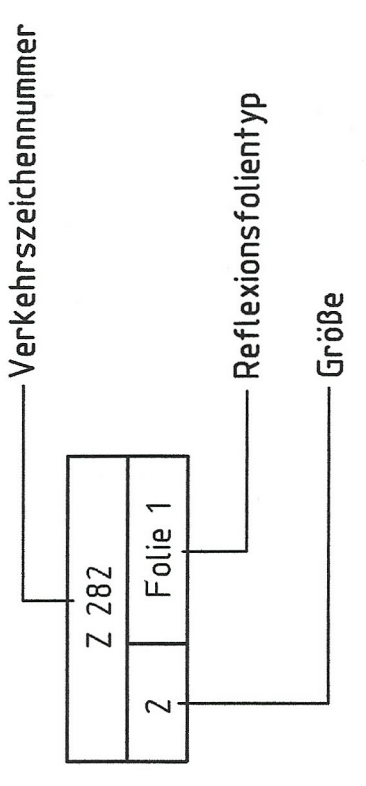

Blatt	1	2

[illegible]

Bauentwurf		Datum	Name
 IBV Ingenieurbüro für Verkehrsanlagen GmbH Reichardtstraße 7, 08114 Halle Gerberstraße 20, 04105 Leipzig	bearbeitet	Juni 1999	KAU
	gemessen	05./03./07.97	BO
	gezeichnet	Juni 1999	PD
	geprüft	Juni 1999	

Landratsamt Altenburger Land / Thüringen	19
	Unterlage
	Blatt Nr. 2
	Reg. Nr.
	Datum
	Zeichen

Straße: K 103, Bau-km 0 + 628,00 bis 1 + 056,717

nächster Ort Rositz

K 103 Haltepunkt Molbitz - B 180 2. Baustab	Markierungs- und Beschilderungsplan Maßstab: 1 : 500
--	--

Aufgestellt: <i>Lippold</i> <i>Wagner</i> 06. Dez. 1999	Zur Ausführung freigegeben 03. DEZ. 1999 <i>Reichow</i> Datum Unterschrift Landratsamt Altkreisur Land
--	--

nur für Ausschreibung

