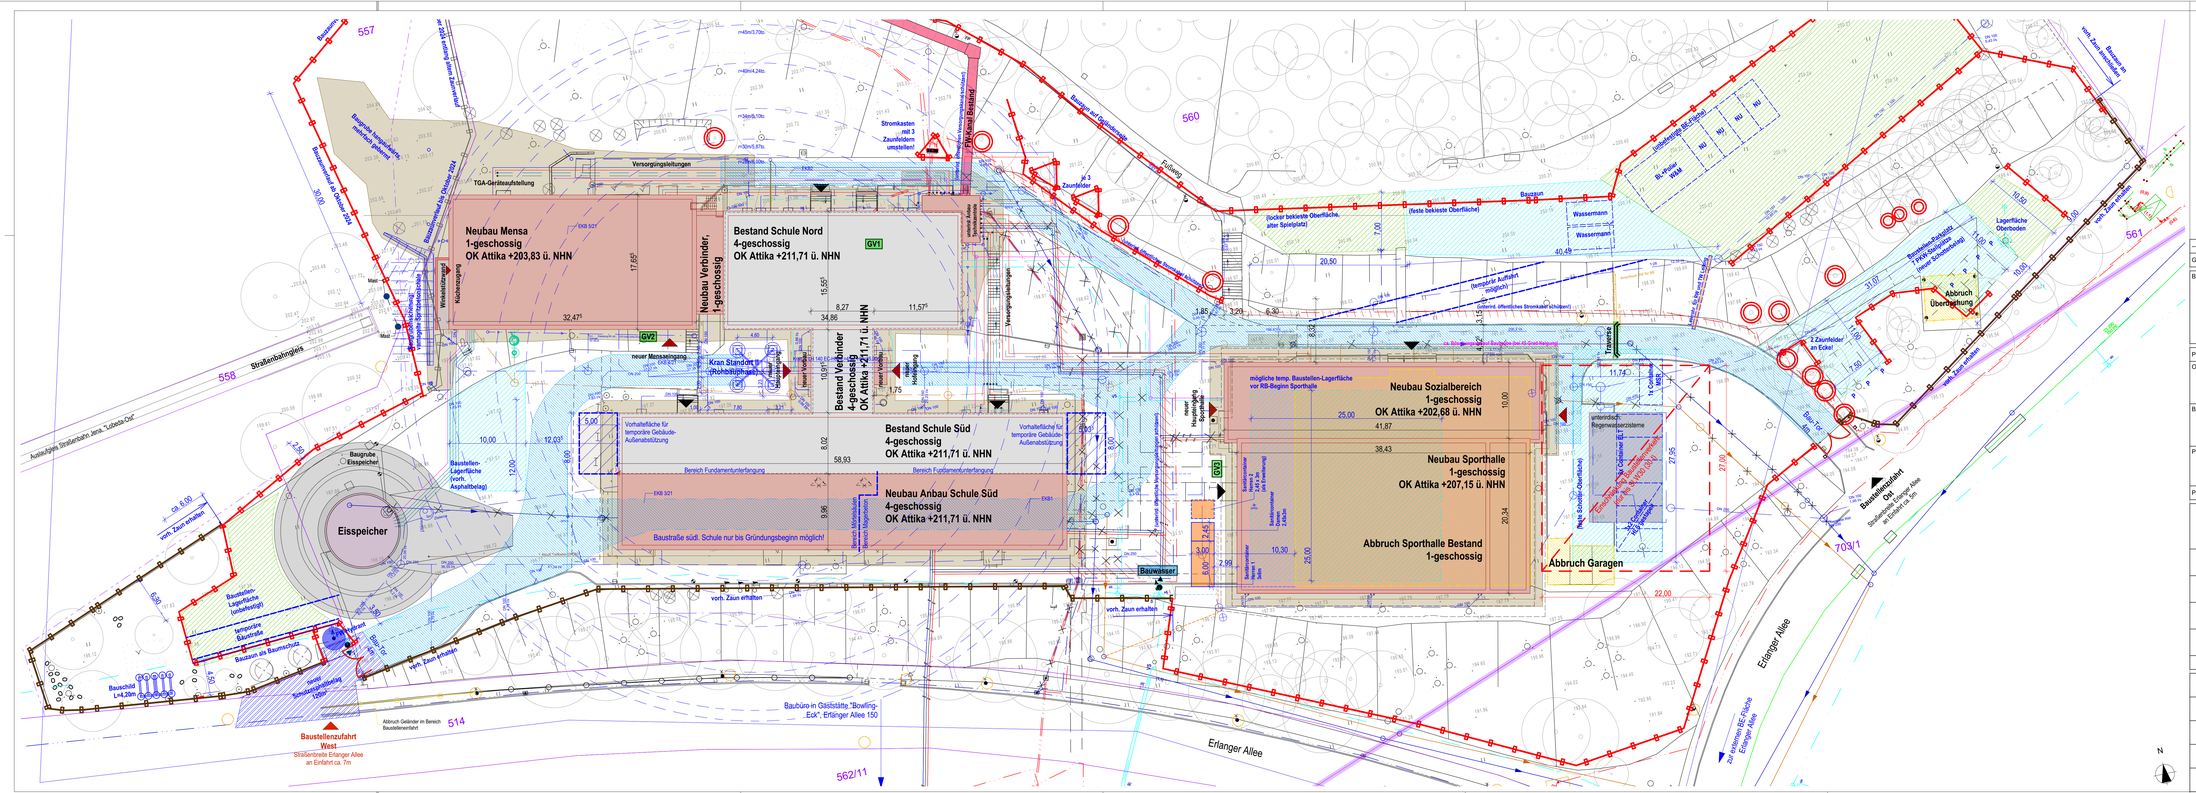
Neubau Mensa
1-geschossig
OK Attika +203,83 ü. NHN
Neubau Verbinder
1-geschossig
Bestand Schule Nord
4-geschossig
OK Attika +211,71 ü. NHN
Bestand Verbinder
4-geschossig
OK Attika +211,71 ü. NHN
Bestand Schule Süd
4-geschossig
OK Attika +211,71 ü. NHN
Neubau Anbau Schule Süd
4-geschossig
OK Attika +211,71 ü. NHN
Neubau Sozialbereich
1-geschossig
OK Attika +202,68 ü. NHN
Neubau Sporthalle
1-geschossig
OK Attika +207,15 ü. NHN
Abbruch Sporthalle Bestand
1-geschossig
Abbruch Garagen
Abbruch Überdachung
Eisspeicher
Baugrube Eisspeicher
Erlanger Allee
Straßenbahngleis
Baustellenzufahrt West
Baustellenzufahrt Ost
Baubüro in Gaststätte "Bowling-Eck", Erlanger Allee 150
Versorgungsleitungen
TGA-Geräteaufstellung
Kranstandort
Bauwasser
Stromkasten mit 3 Zaunfeldern umstellen!
Fernwärmeleitung
Lagerfläche Oberboden
Container
Toilettenanlagen
Trafo
Baustellenlagerfläche (vorh. Asphaltbelag)
Baustellenlagerfläche (temporäre Gebäude-Außenabstützung)
Baugrube Eisspeicher
Baustellenlagerfläche (temporäre Gebäude-Außenabstützung)
Bereich Fundamentunterfangung
Bereich Fundamentunterfangung
Baustraße südl. Schule nur bis Gründungsbeginn möglich!
Bauwasser
vorh. Zaun erhalten
vorh. Zaun erhalten
vorh. Zaun erhalten
vorh. Zaun erhalten
vorh. Zaun entfernen
Abbruch Geländer im Bereich Baustellenzufahrt
Baustellenlagerfläche vor RB-Beginn Sporthalle
Baustellenlagerfläche (temporäre Gebäude-Außenabstützung)