




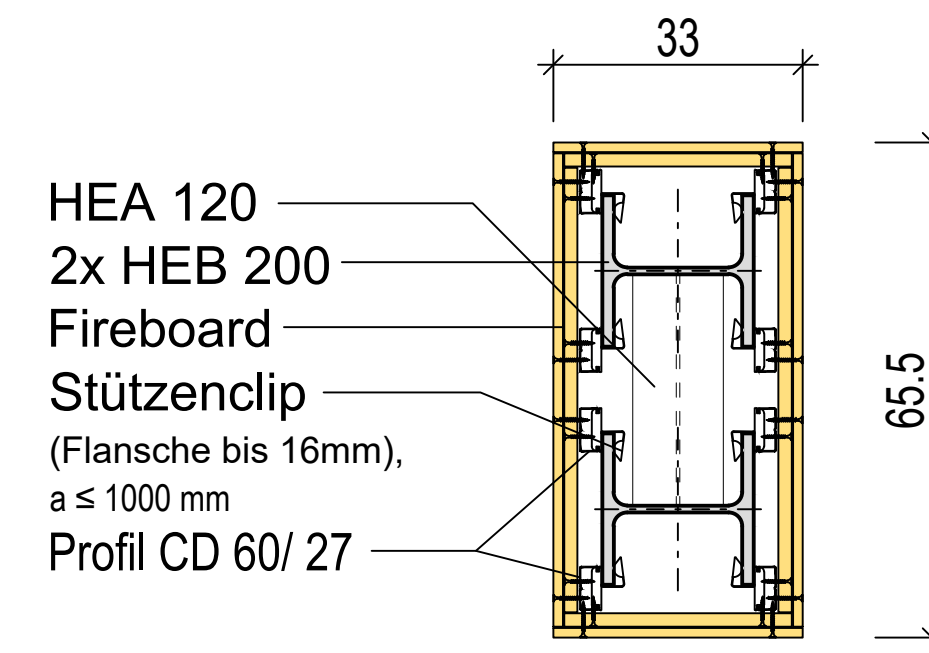


Detail 1 Horizontalschnitt
M 1:10

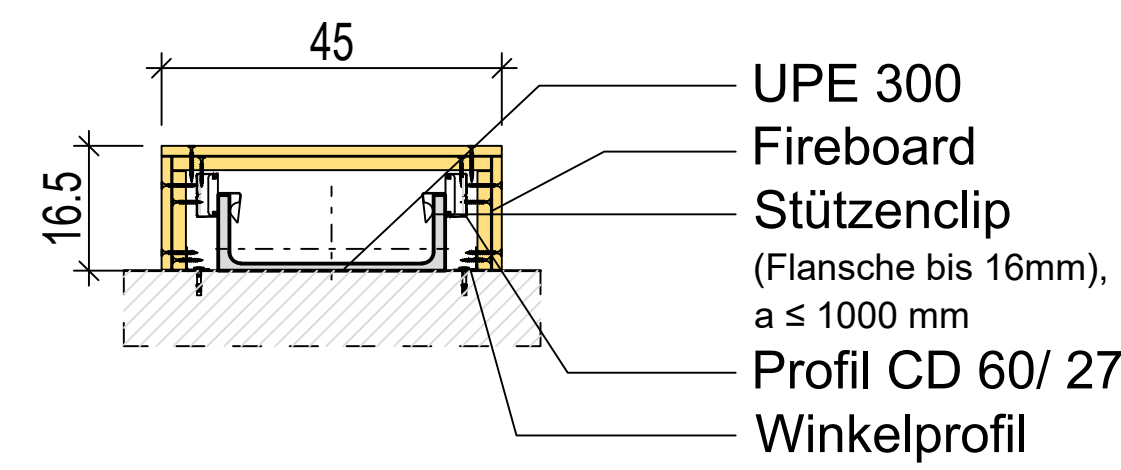

Detail 2 Horizontalschnitt
M 1:10

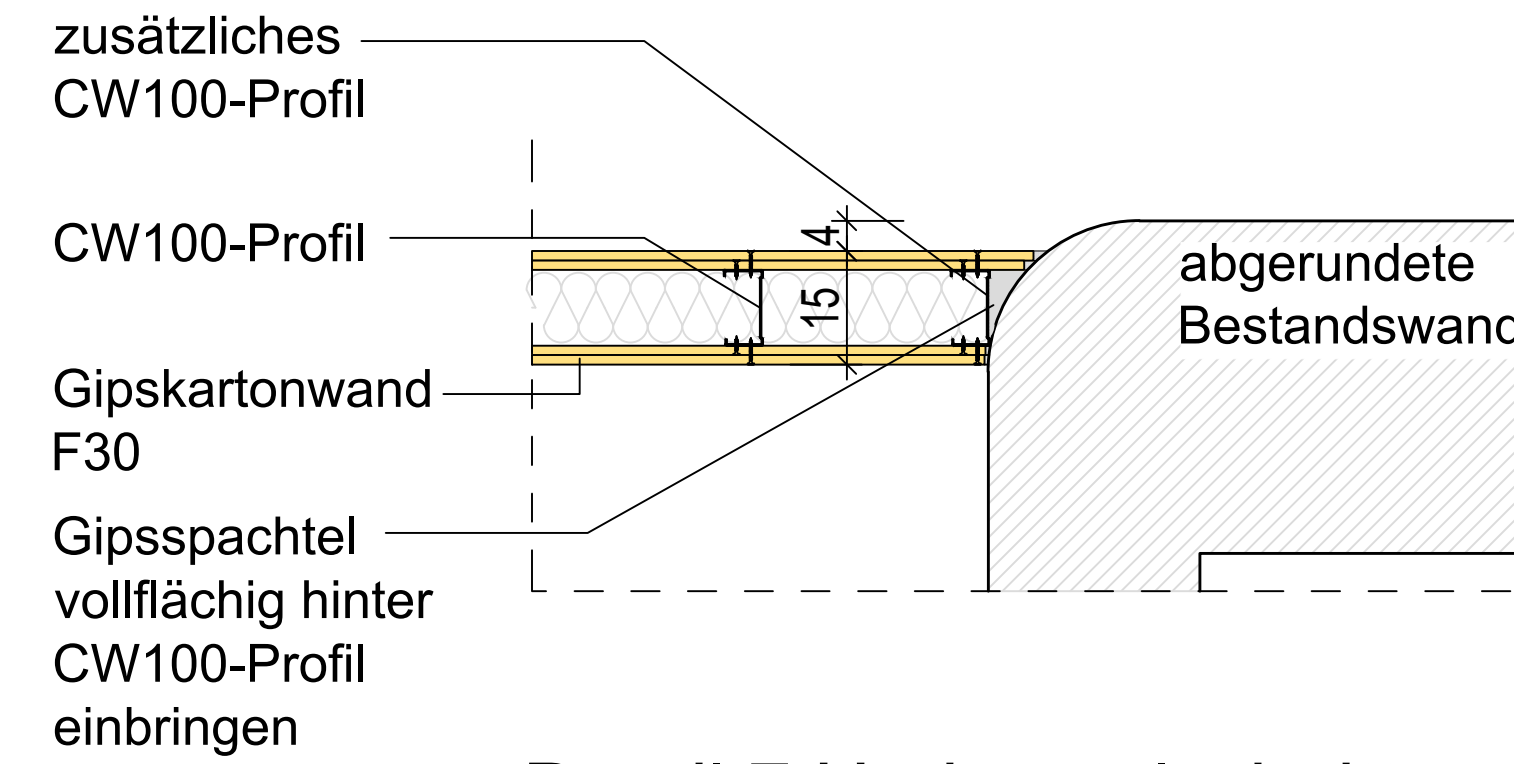


Detail 7 Horizontalschnitt
M 1:10

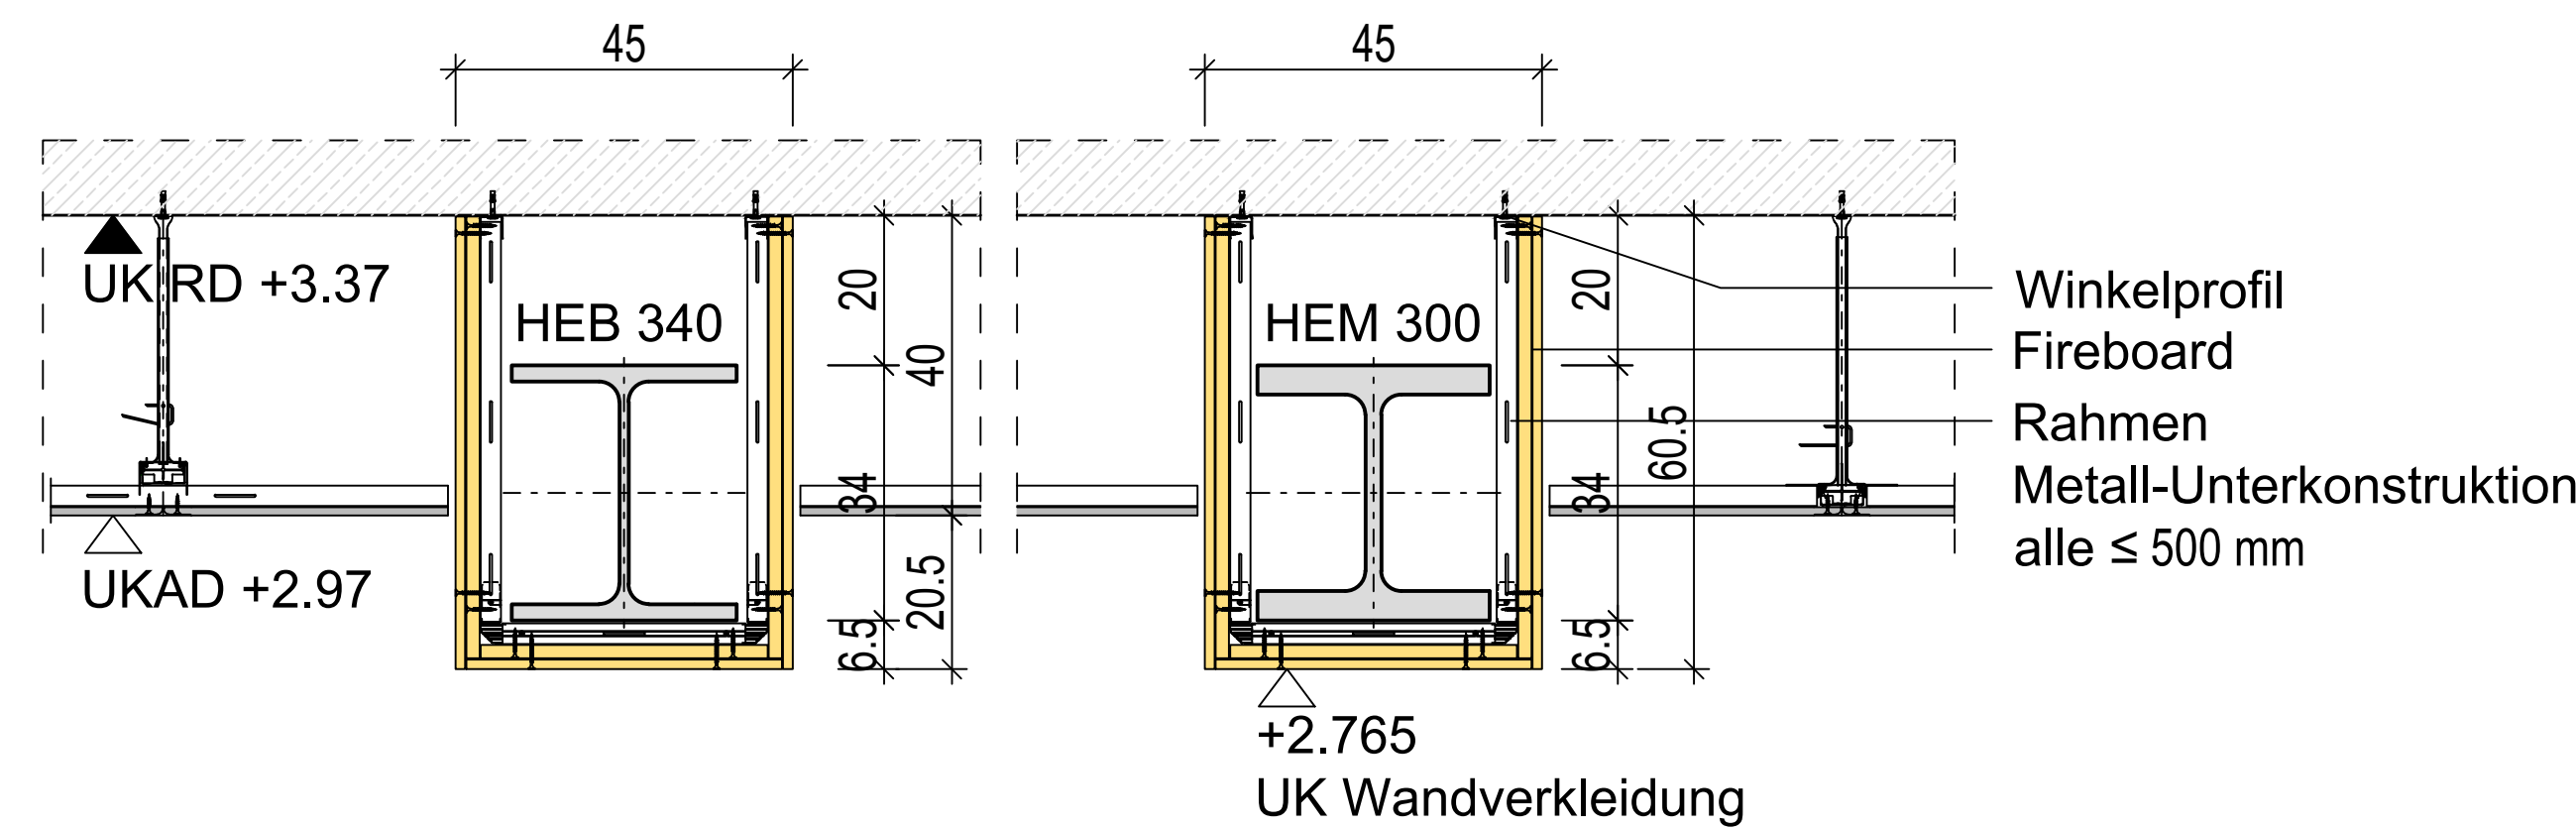


Detail 3 Vertikalschnitt
M 1:10

Detail 4 Vertikalschnitt
M 1:10

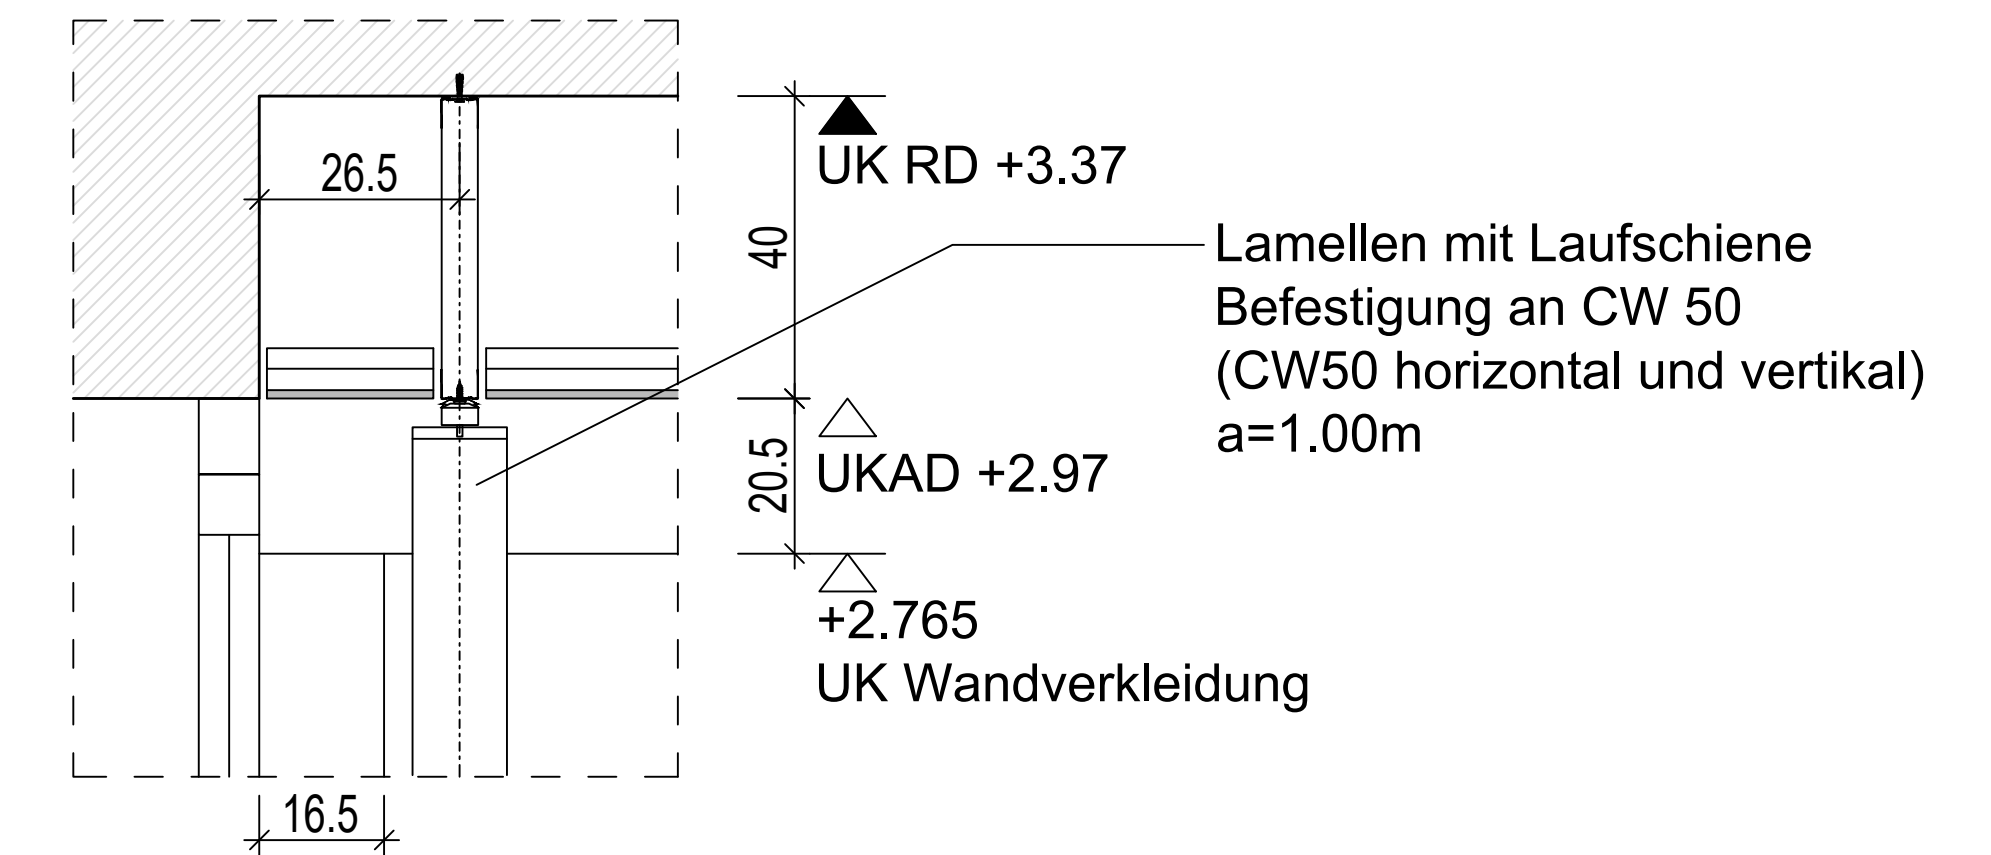

Detail 8 Vertikalschnitt
M 1:10

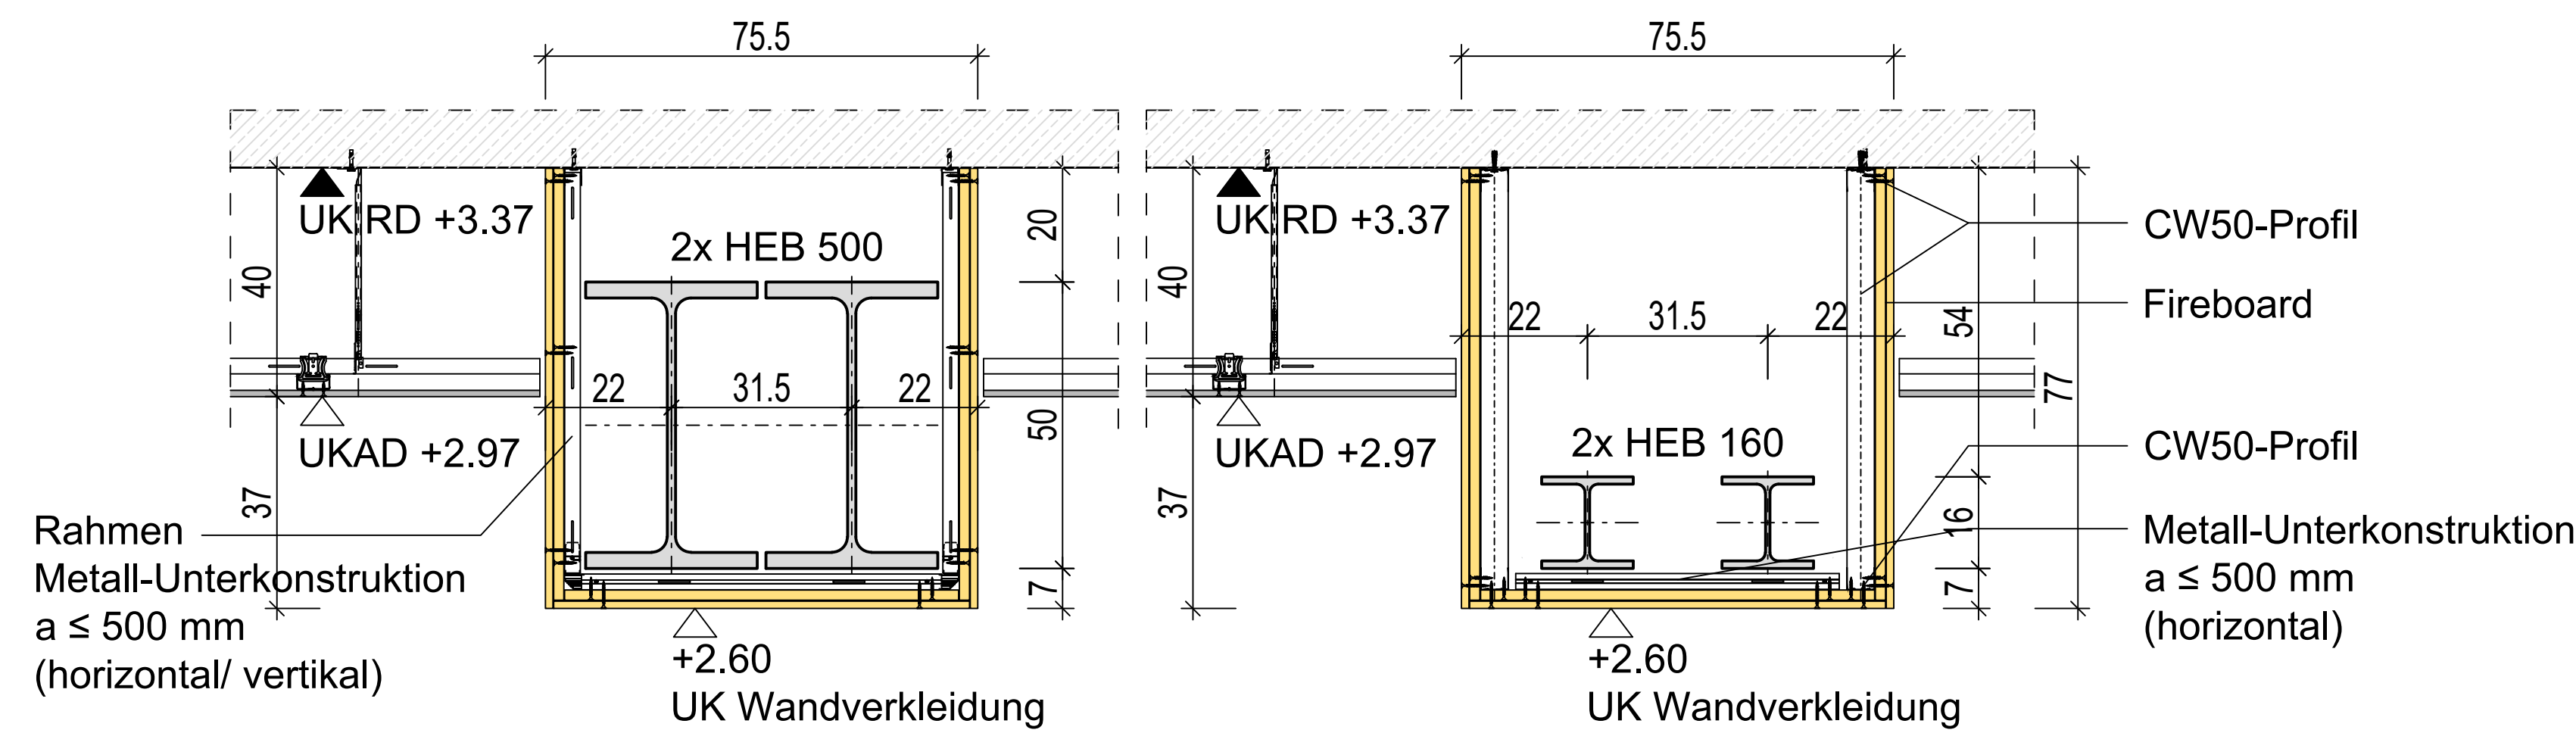

Detail 5 Vertikalschnitt
M 1:10

Detail 6 Vertikalschnitt
M 1:10

INDEX	DATUM	ÄNDERUNG	GEÄNDERT

Plannummer Objektplanung: Projekt - Gebäude - Fachbereich - Gewerk - Phase - Planart - Ebene - Plannummer - Index - Status		
HSM-H01-OP-AR-A-DE-000-5000		
Projekt: Umbau im Haus 1, Erdgeschoss, zur Schaffung eines Newsrooms (Campus Herrenkrug)		
Bauherr: Hochschule Magdeburg-Stendal Facility Management Breitscheidstraße 2 39114 Magdeburg		
Objektplanung: Assmann Beraten + Planen GmbH Willy-Brandt-Platz 18-19 D - 38102 Braunschweig Fon +49 531 3901 - 0 Fax +49 531 3901 - 110		
Zeichnung: Details 1 bis 8		
Projekt-Nr.: 303511	Planungsphase: Ausführungsplanung	
Blattgröße: A0	gezeichnet: Beh.	Datum: 04.05.2026
Maßstab: 1:10	geprüft: pan	Datum: 04.05.2026

