
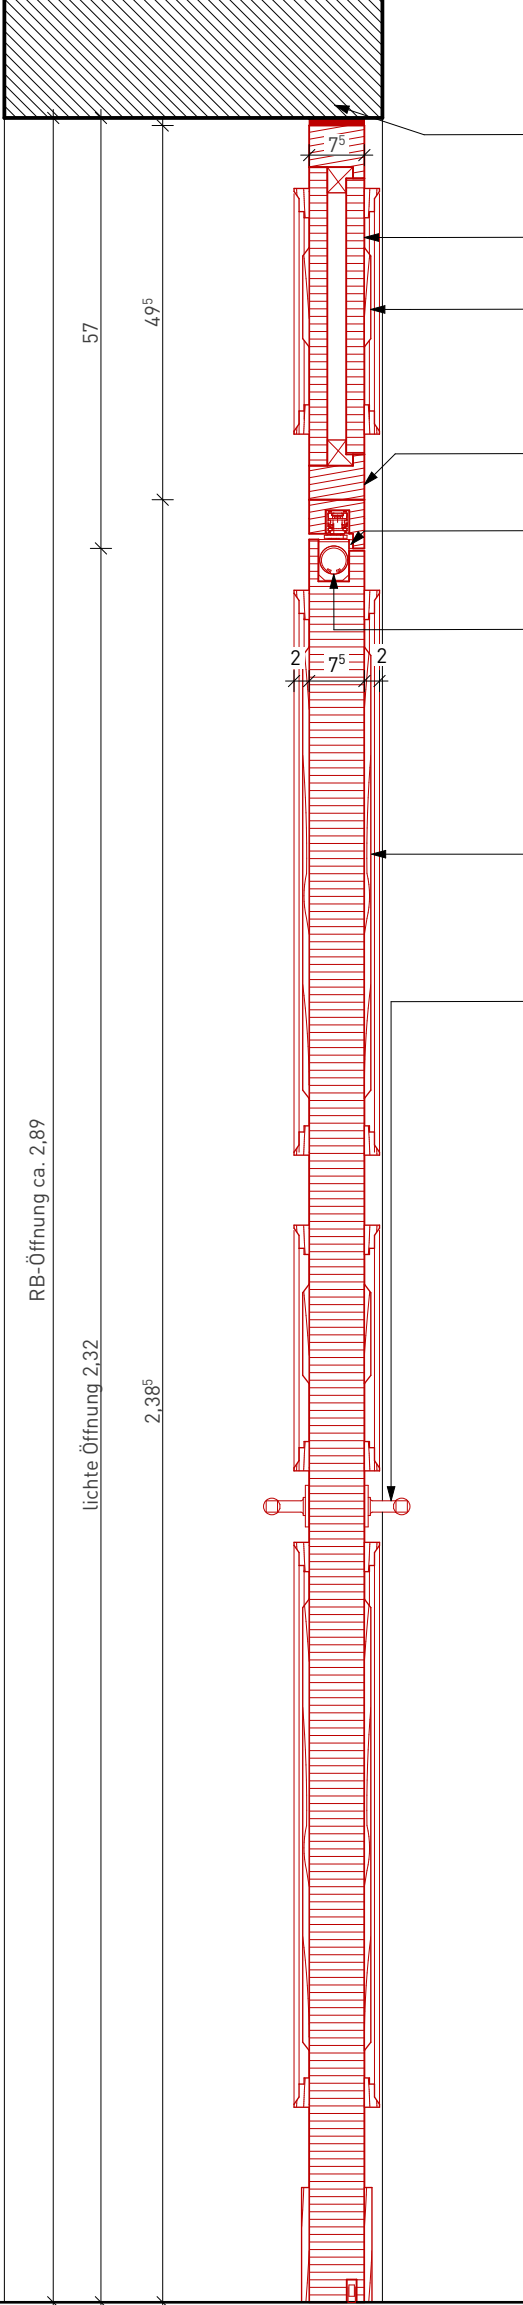
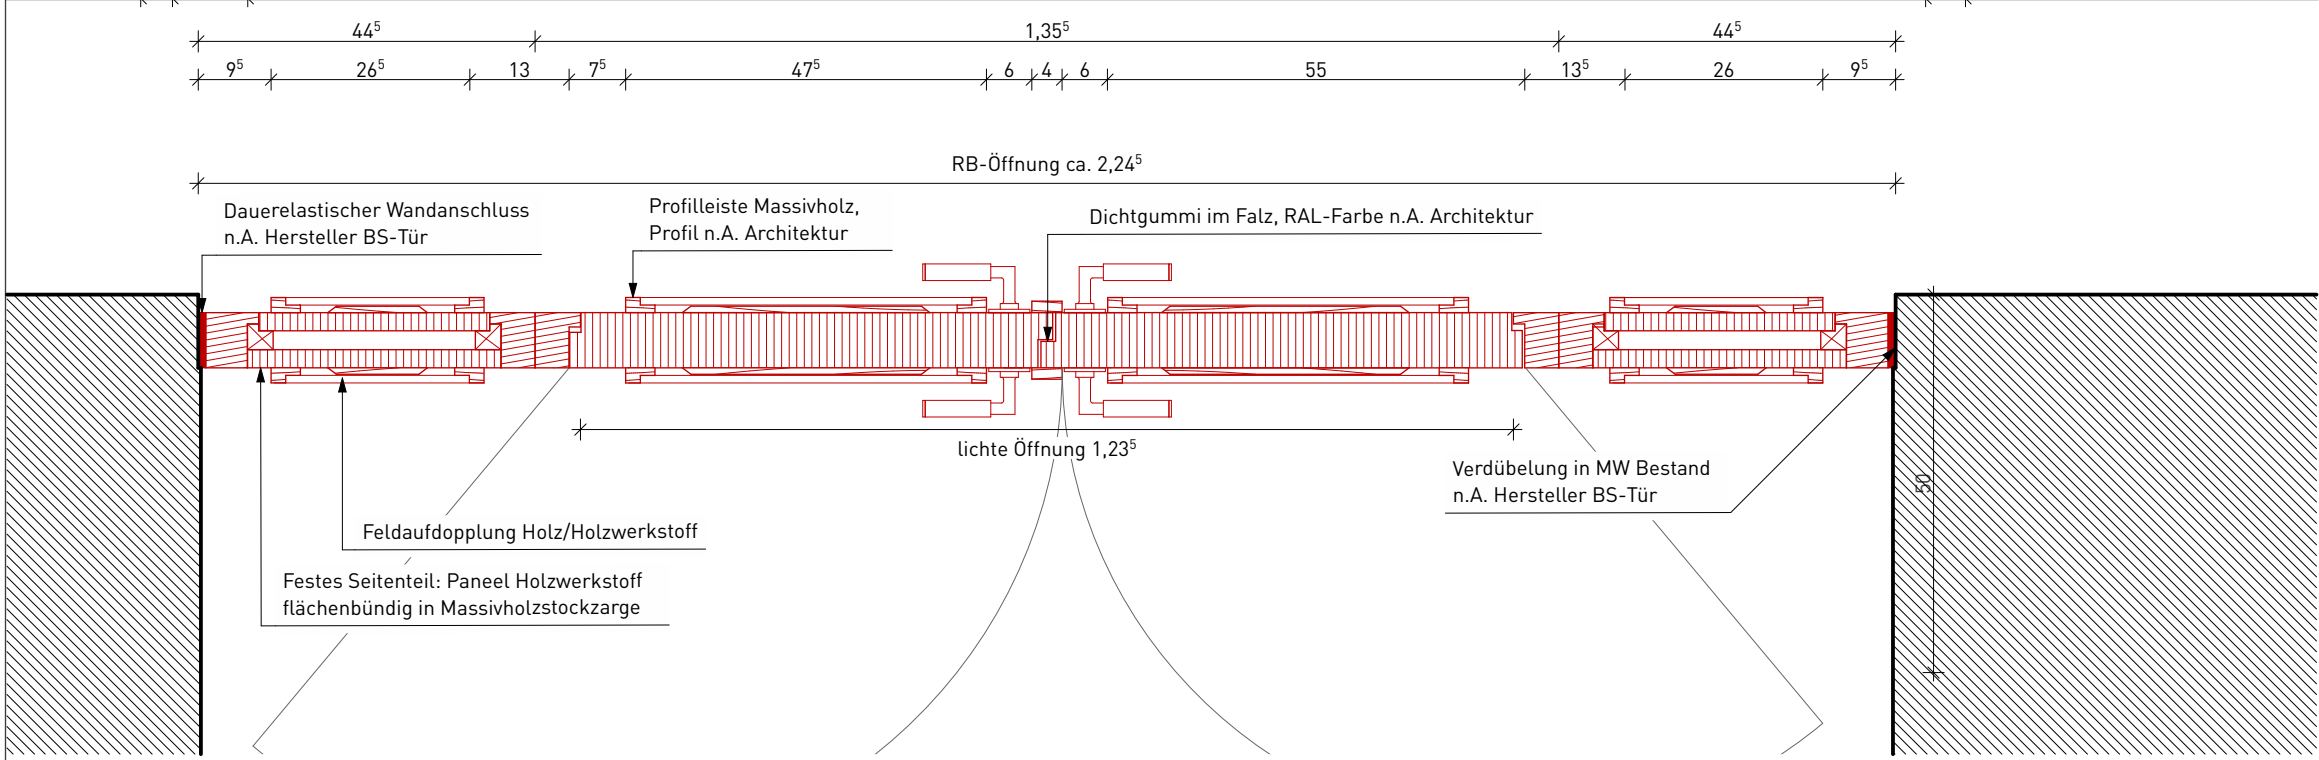


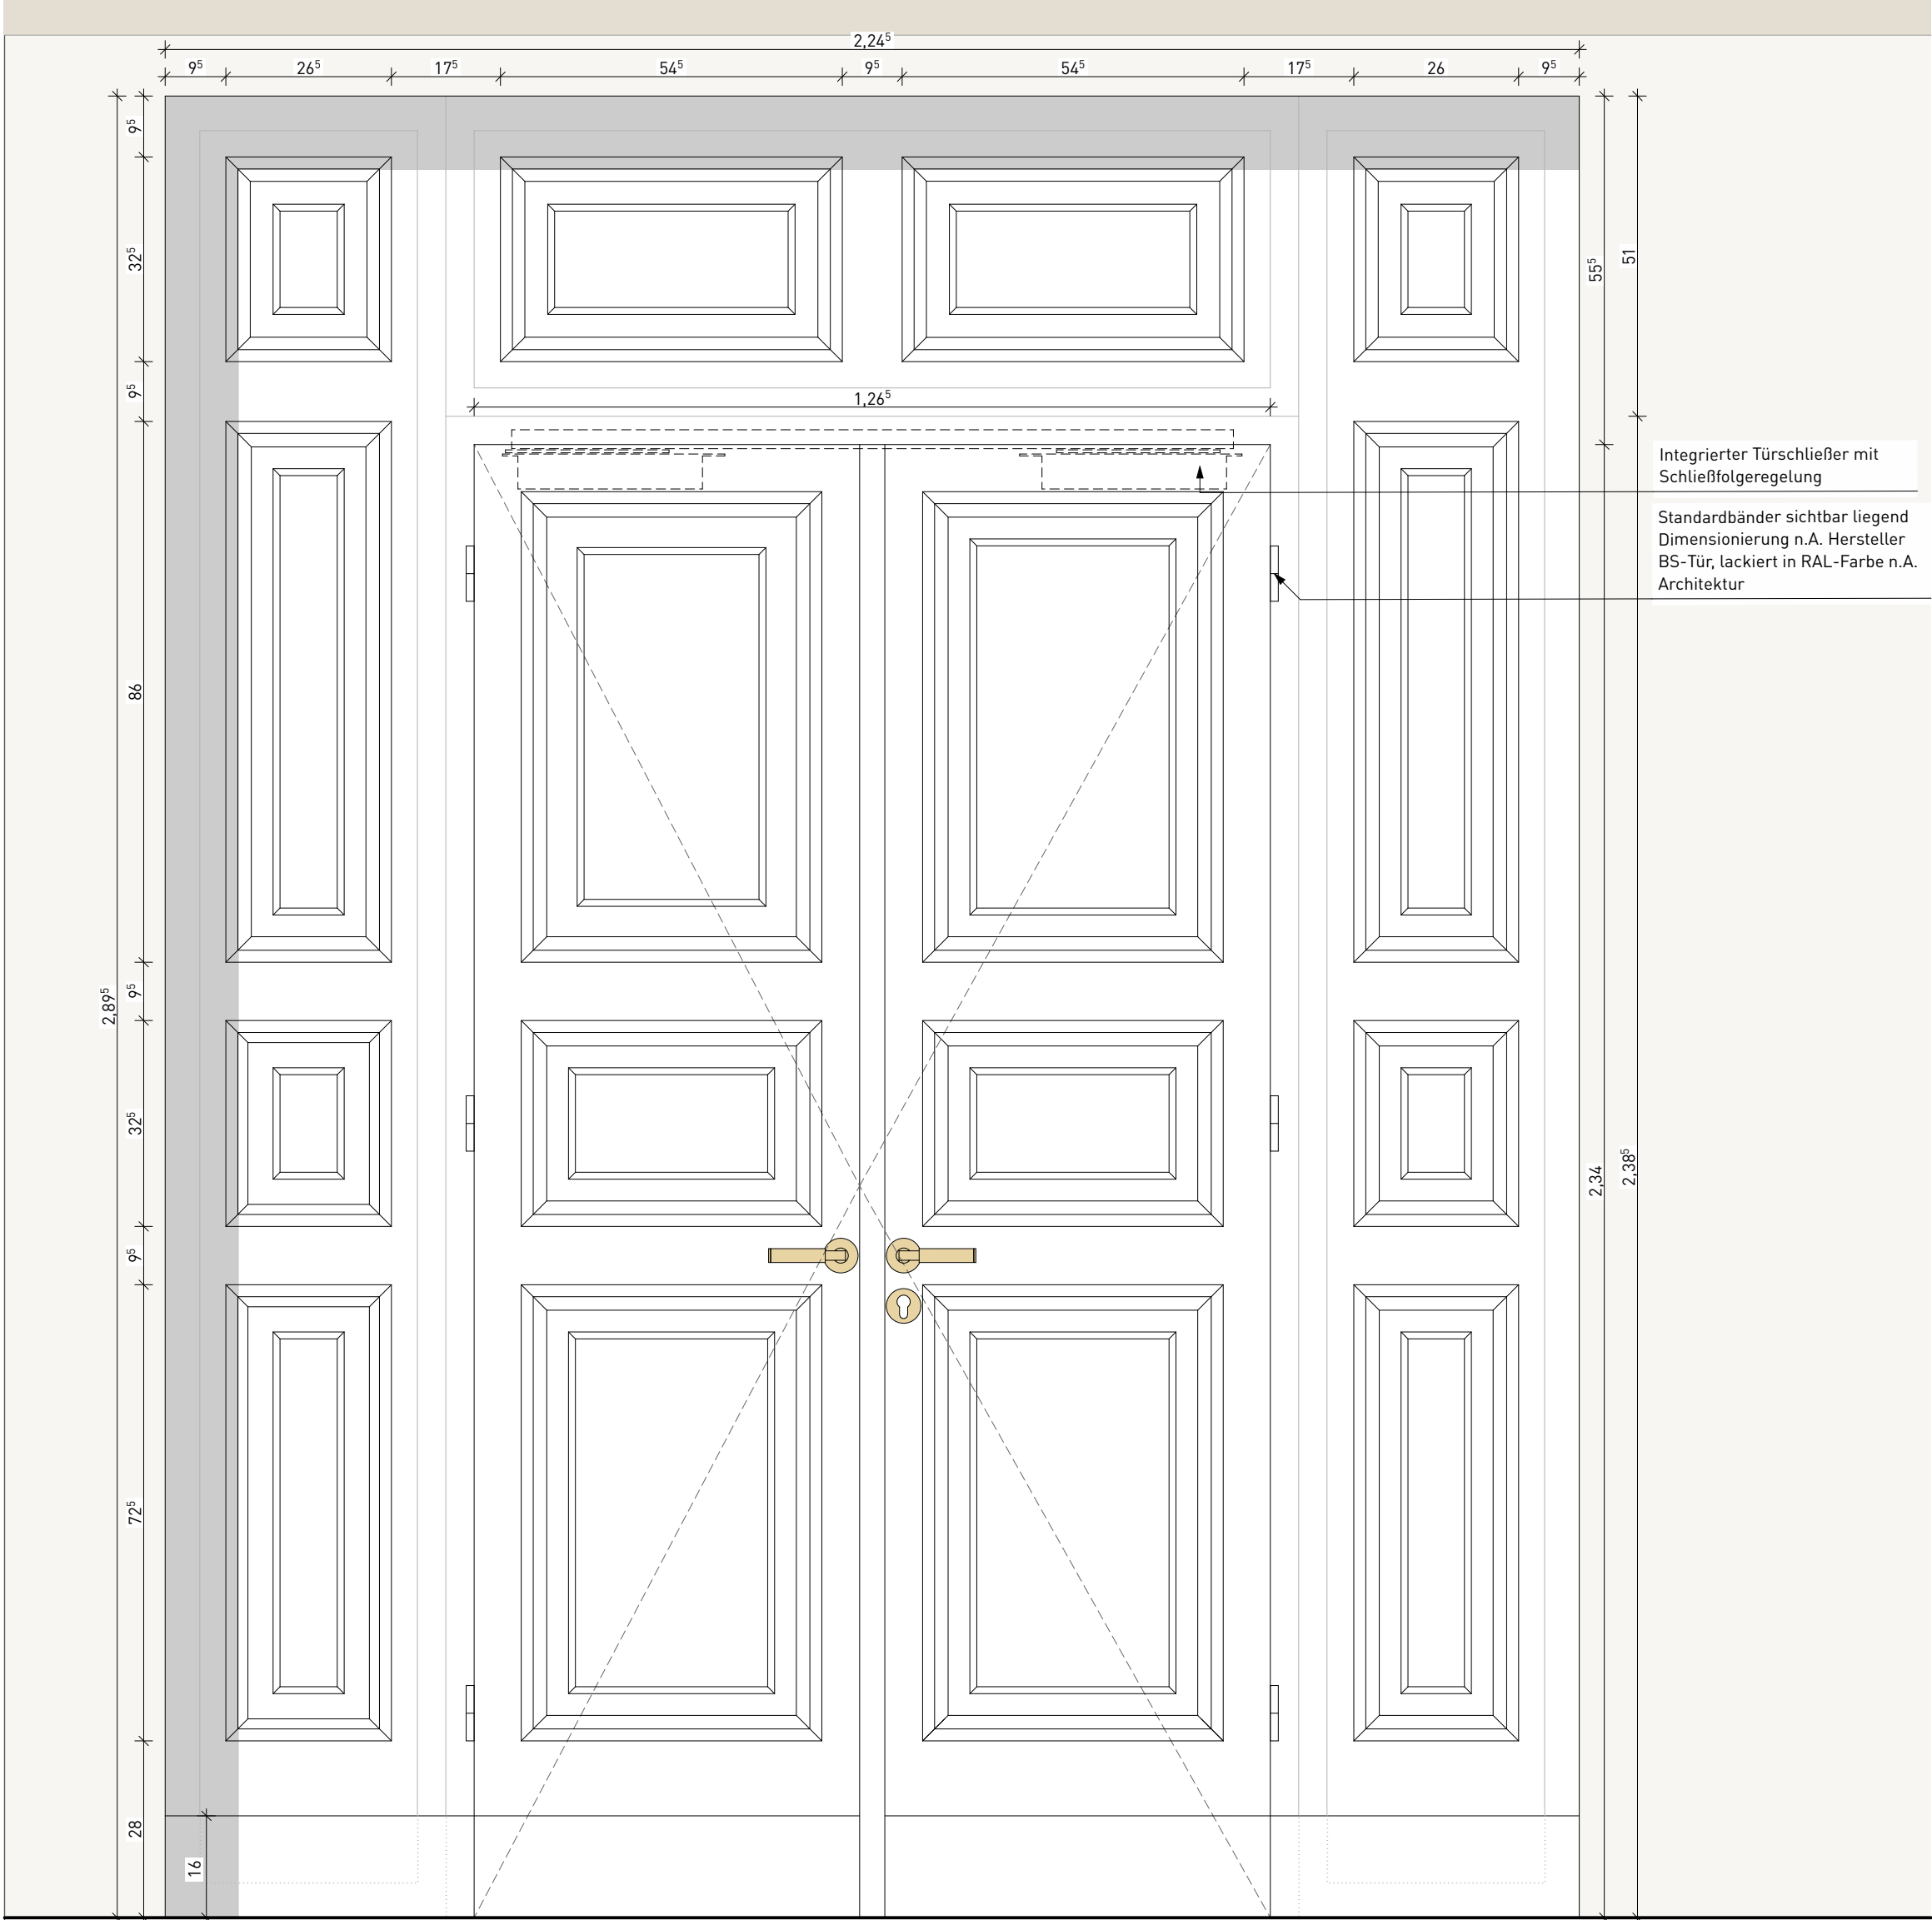

HINWEISE ZUR BEACHTUNG:

- Alle Maße sind vor Baubeginn eigenverantwortlich auf Übereinstimmung mit der Planung zu prüfen!
- Unstimmigkeiten sind der Objektüberwachung vor Arbeitsbeginn anzuzeigen.
- Höhenangaben ohne weitere Verweise beziehen sich auf OKFF

Index	Änderung / Ergänzung	Datum	Name

LAGE HÖHENSYSTEM
NHN: 0,00 m = 187,29 m NHN (OKFF Bühne)

BAUVORHABENSBEZEICHNUNG

LANDESTHEATER ALTENBURG
Theaterplatz 19, 04600 Altenburg

PLANINHALT

Brandschutztür Treppenhaus EG-T08

PLANSTAND

LPH 6 Ausschreibung

PLANVERFASSER

BEARBEITET/GEZEICHNET

UNTERSCHRIFT

DATEINAME

402.2 Brandschutztür Treppenhaus EG-T08

BAUHERR

Landratsamt Altenburger Land

Lindenastraße 9
04600 Altenburg
T 03447 586 0

PLANNAME: Brandschutztür Treppenhaus EG-T08

DATEINAME: 402.2 Brandschutztür Treppenhaus EG-T08

NORDPFEIL

PROJEKTNUMMER

204 LTA

LIEGENSCHAFT

Flurstück 1628

PLANNUMMER

402.2

CODIERUNG PLANINHALT:

594 x 420

MASSSTAB:

1:10

ERSTELLDATUM

BEARB. STAND

14.08.26