
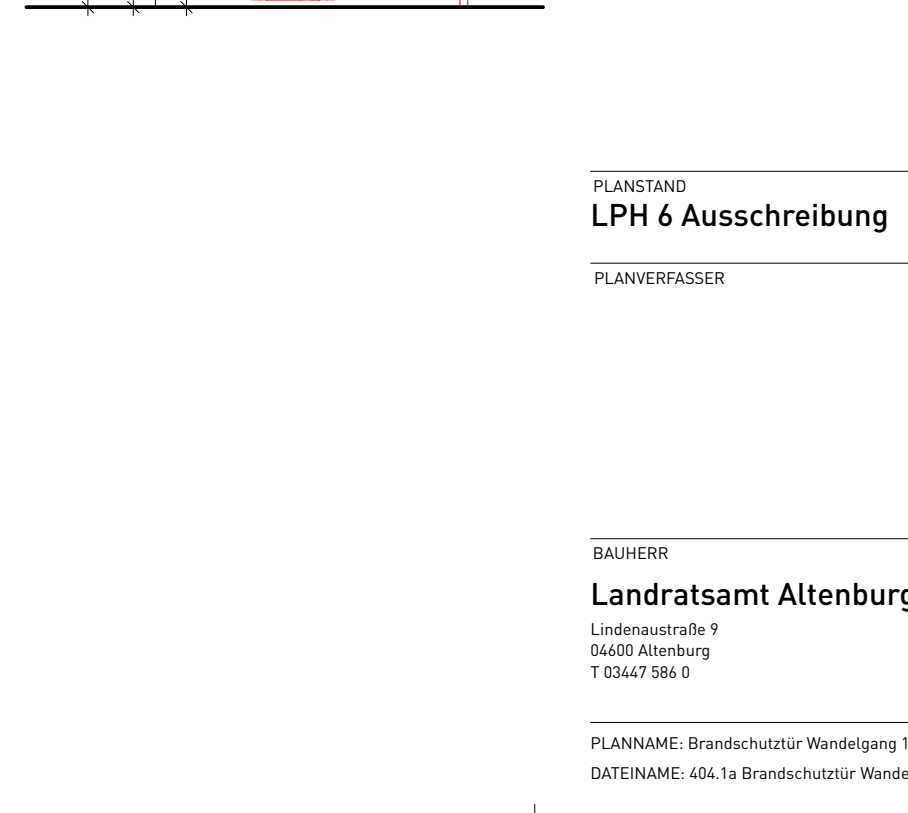


[illegible]

DATEINAME: 404.1a Brandschutztür Wandelgang 1.OG-T05

---

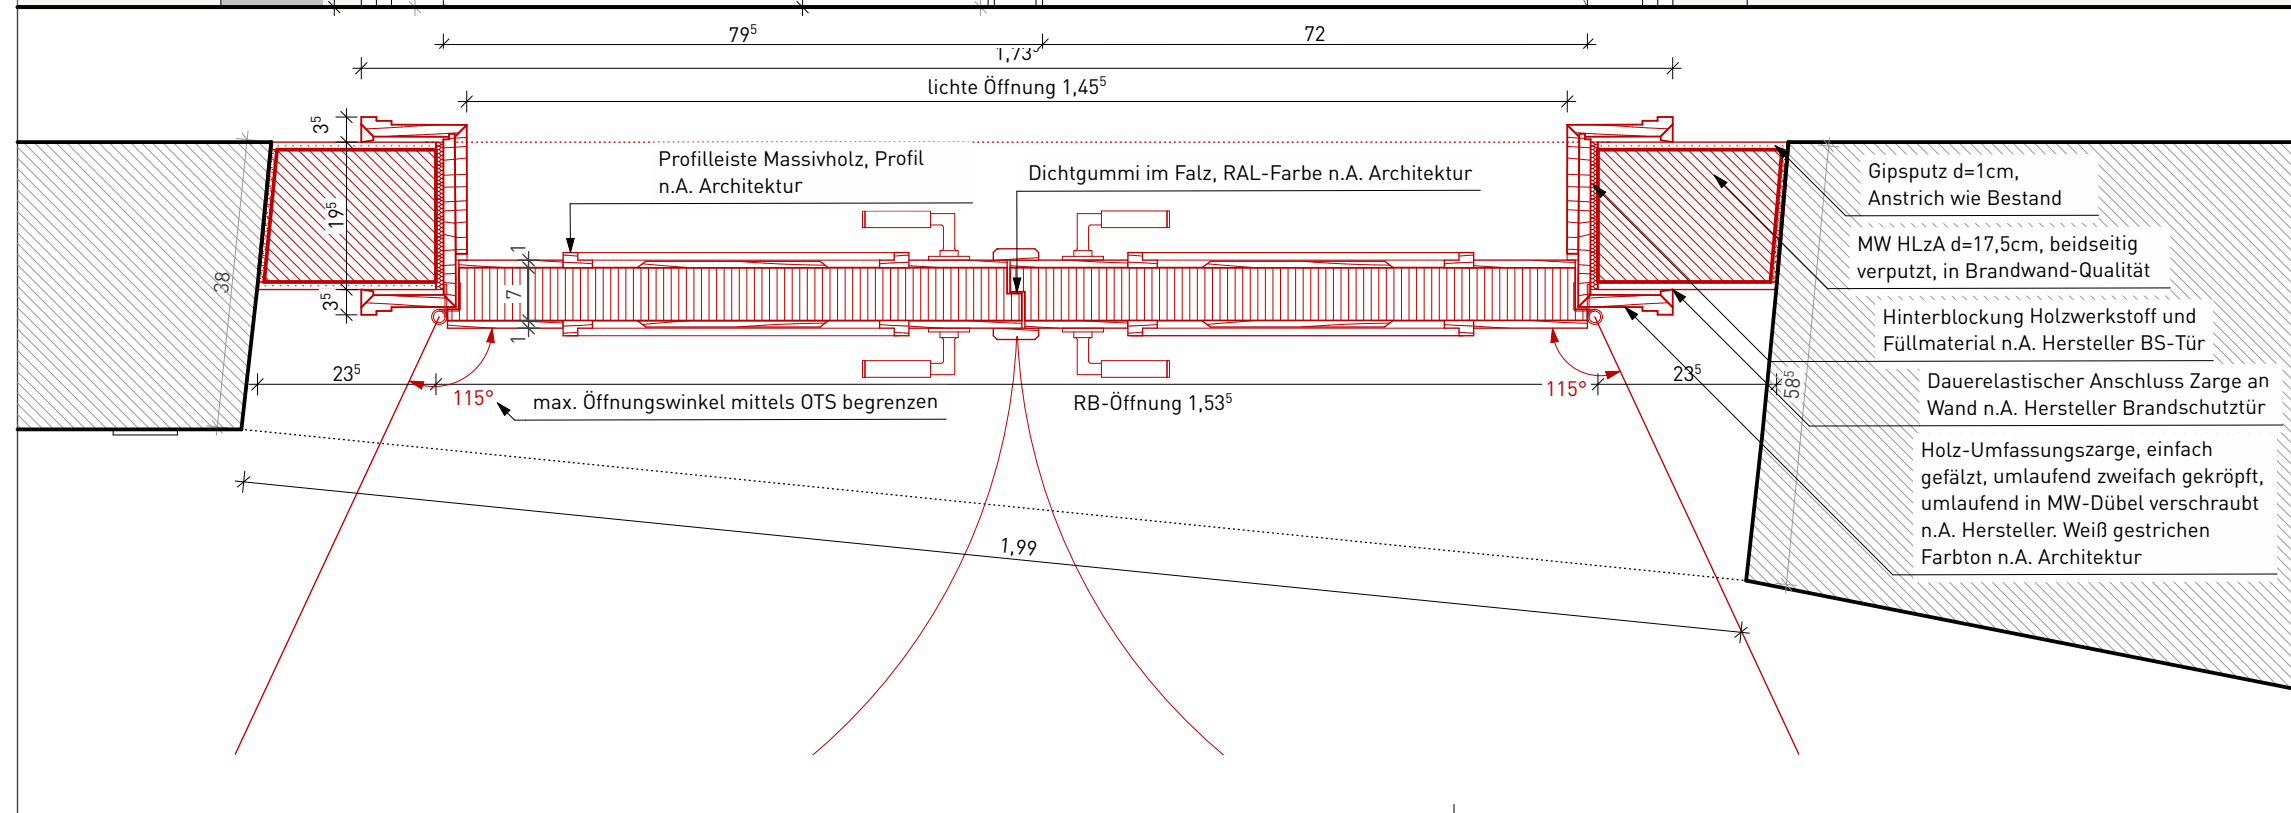