
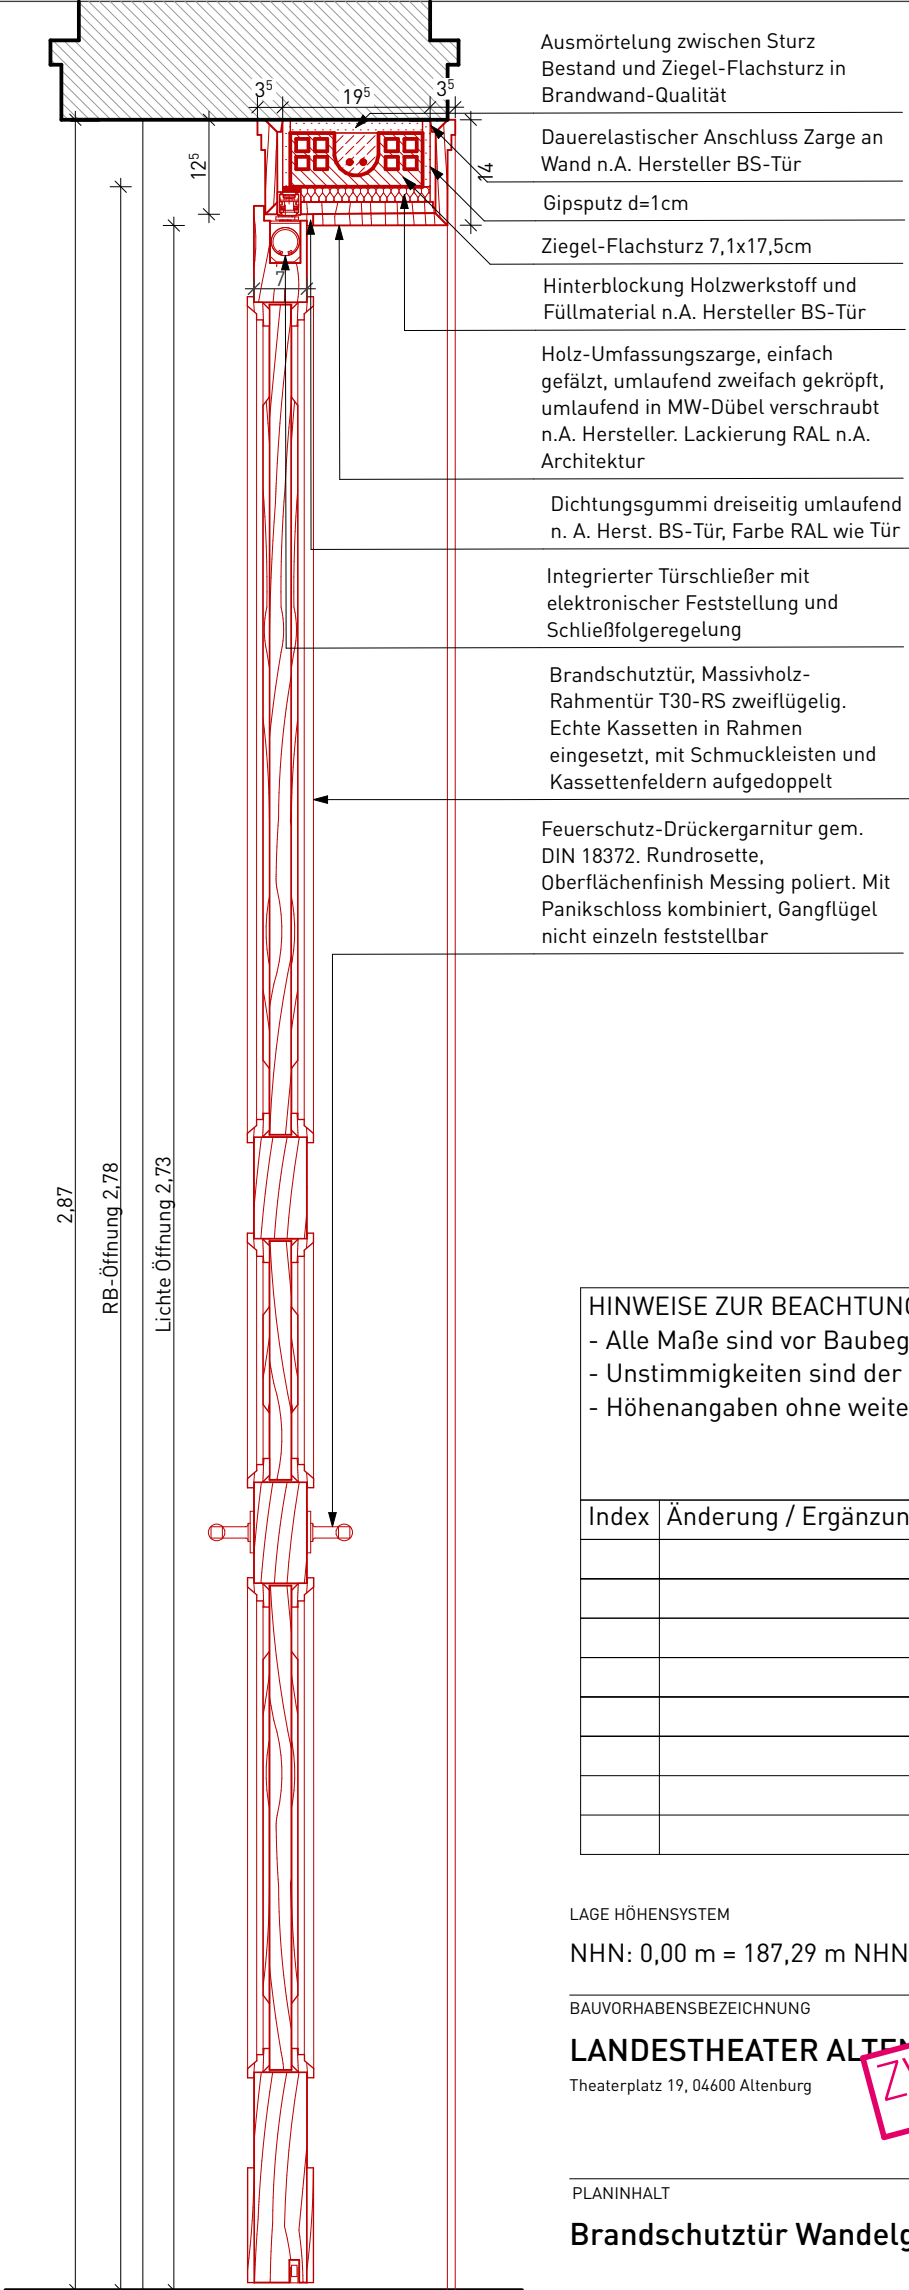
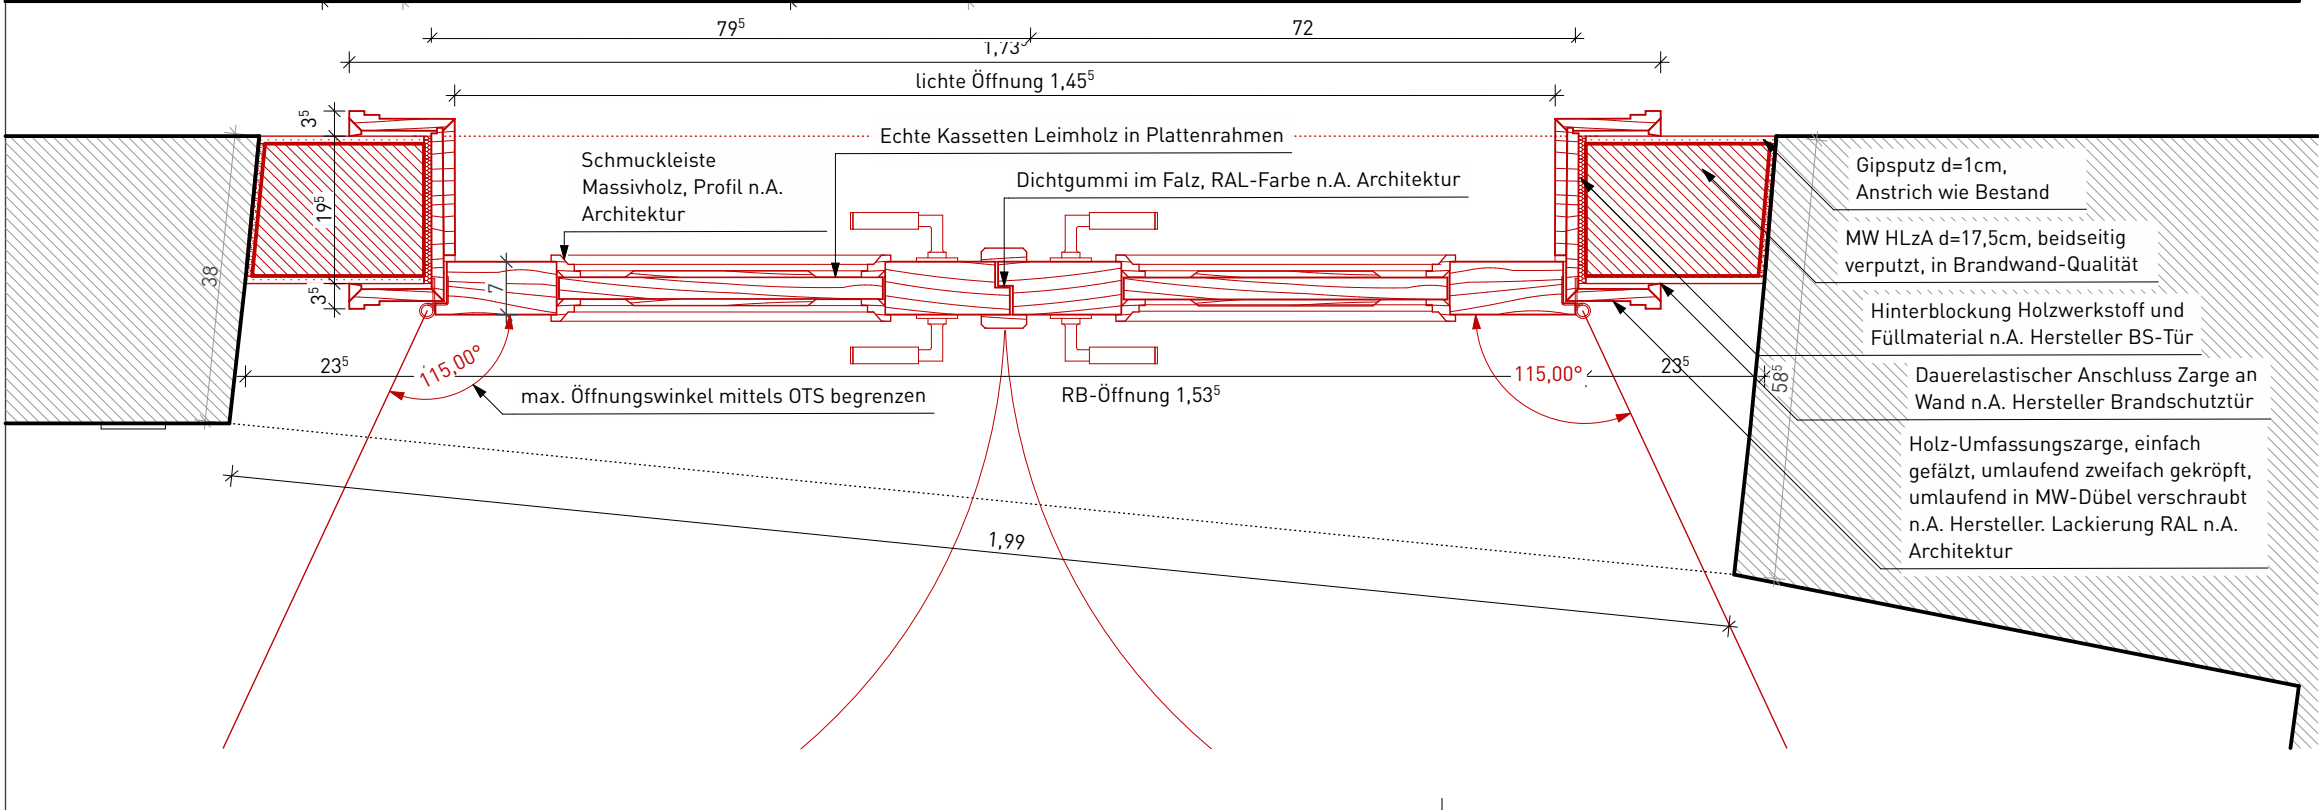


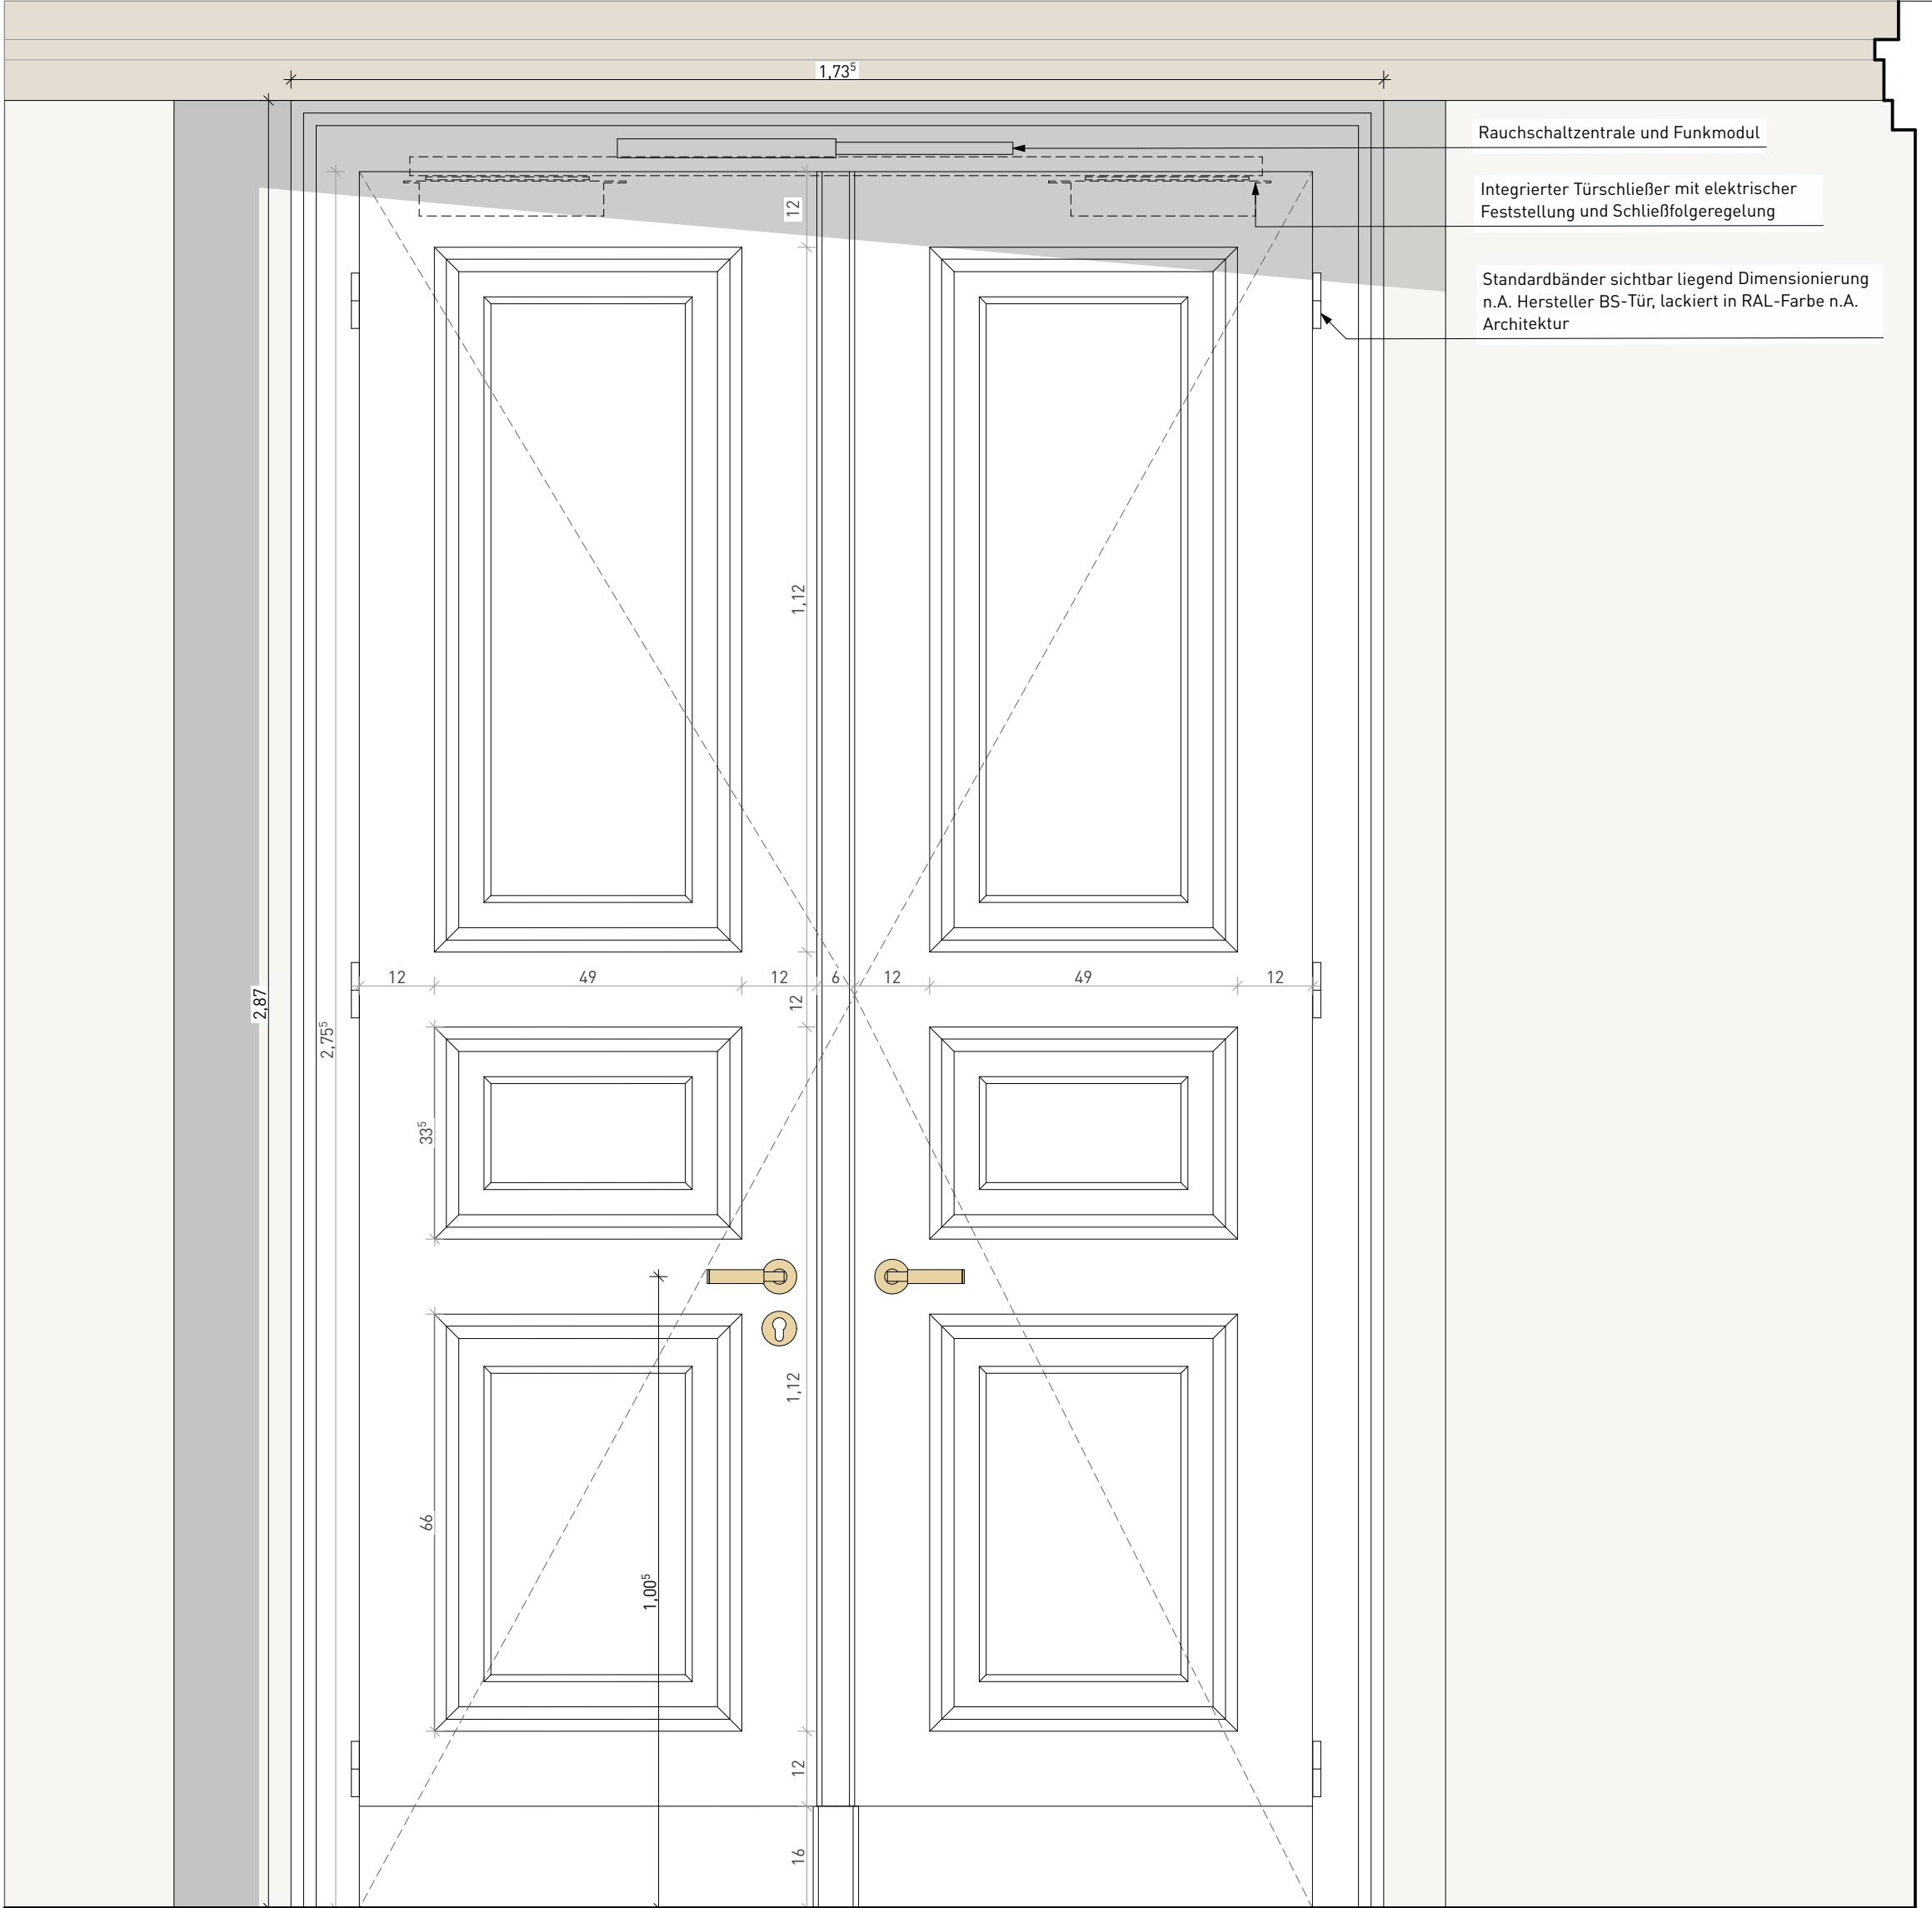

HINWEISE ZUR BEACHTUNG:

- Alle Maße sind vor Baubeginn eigenverantwortlich auf Übereinstimmung mit der Planung zu prüfen!
- Unstimmigkeiten sind der Objektüberwachung vor Arbeitsbeginn anzuzeigen.
- Höhenangaben ohne weitere Verweise beziehen sich auf OKFF

Index	Änderung / Ergänzung	Datum	Name

LAGE HÖHENSYSTEM
NHN: 0,00 m = 187,29 m NHN (OKFF Bühne)

BAUVORHABENSBEZEICHNUNG
LANDESTHEATER ALTENBURG
Theaterplatz 19, 04600 Altenburg

PLANINHALT
Brandschutztür Wandelgang 1.0G-T06

PLANSTAND
LPH 6 Ausschreibung

PLANVERFASSER

BEARBEITET/GEZEICHNET

UNTERSCHRIFT

DATEINAME
404.1b Brandschutztür Wandelgang 1.0G-T06

BAUHERR
Landratsamt Altenburger Land
Lindenastraße 9
04600 Altenburg
T 03447 586 0

PLANNAME: Brandschutztür Wandelgang 1.0G-T06
DATEINAME: 404.1b Brandschutztür Wandelgang 1.0G-T06

ZWISCHENSTAND: 14.08.26

NORDPFEIL

PROJEKTNUMMER

204 LTA

LIEGENSCHAFT

Flurstück 1628

PLANNUMMER

404.1b

TEILPLAN

CODIERUNG PLANINHALT:

594 x 420

MASSSTAB:

1:10

ERSTELLDATUM

BEARB.STAND

14.08.26