


1. Abschnitt
2. Abschnitt
3. Abschnitt
4. Abschnitt
5. Abschnitt
6. Abschnitt

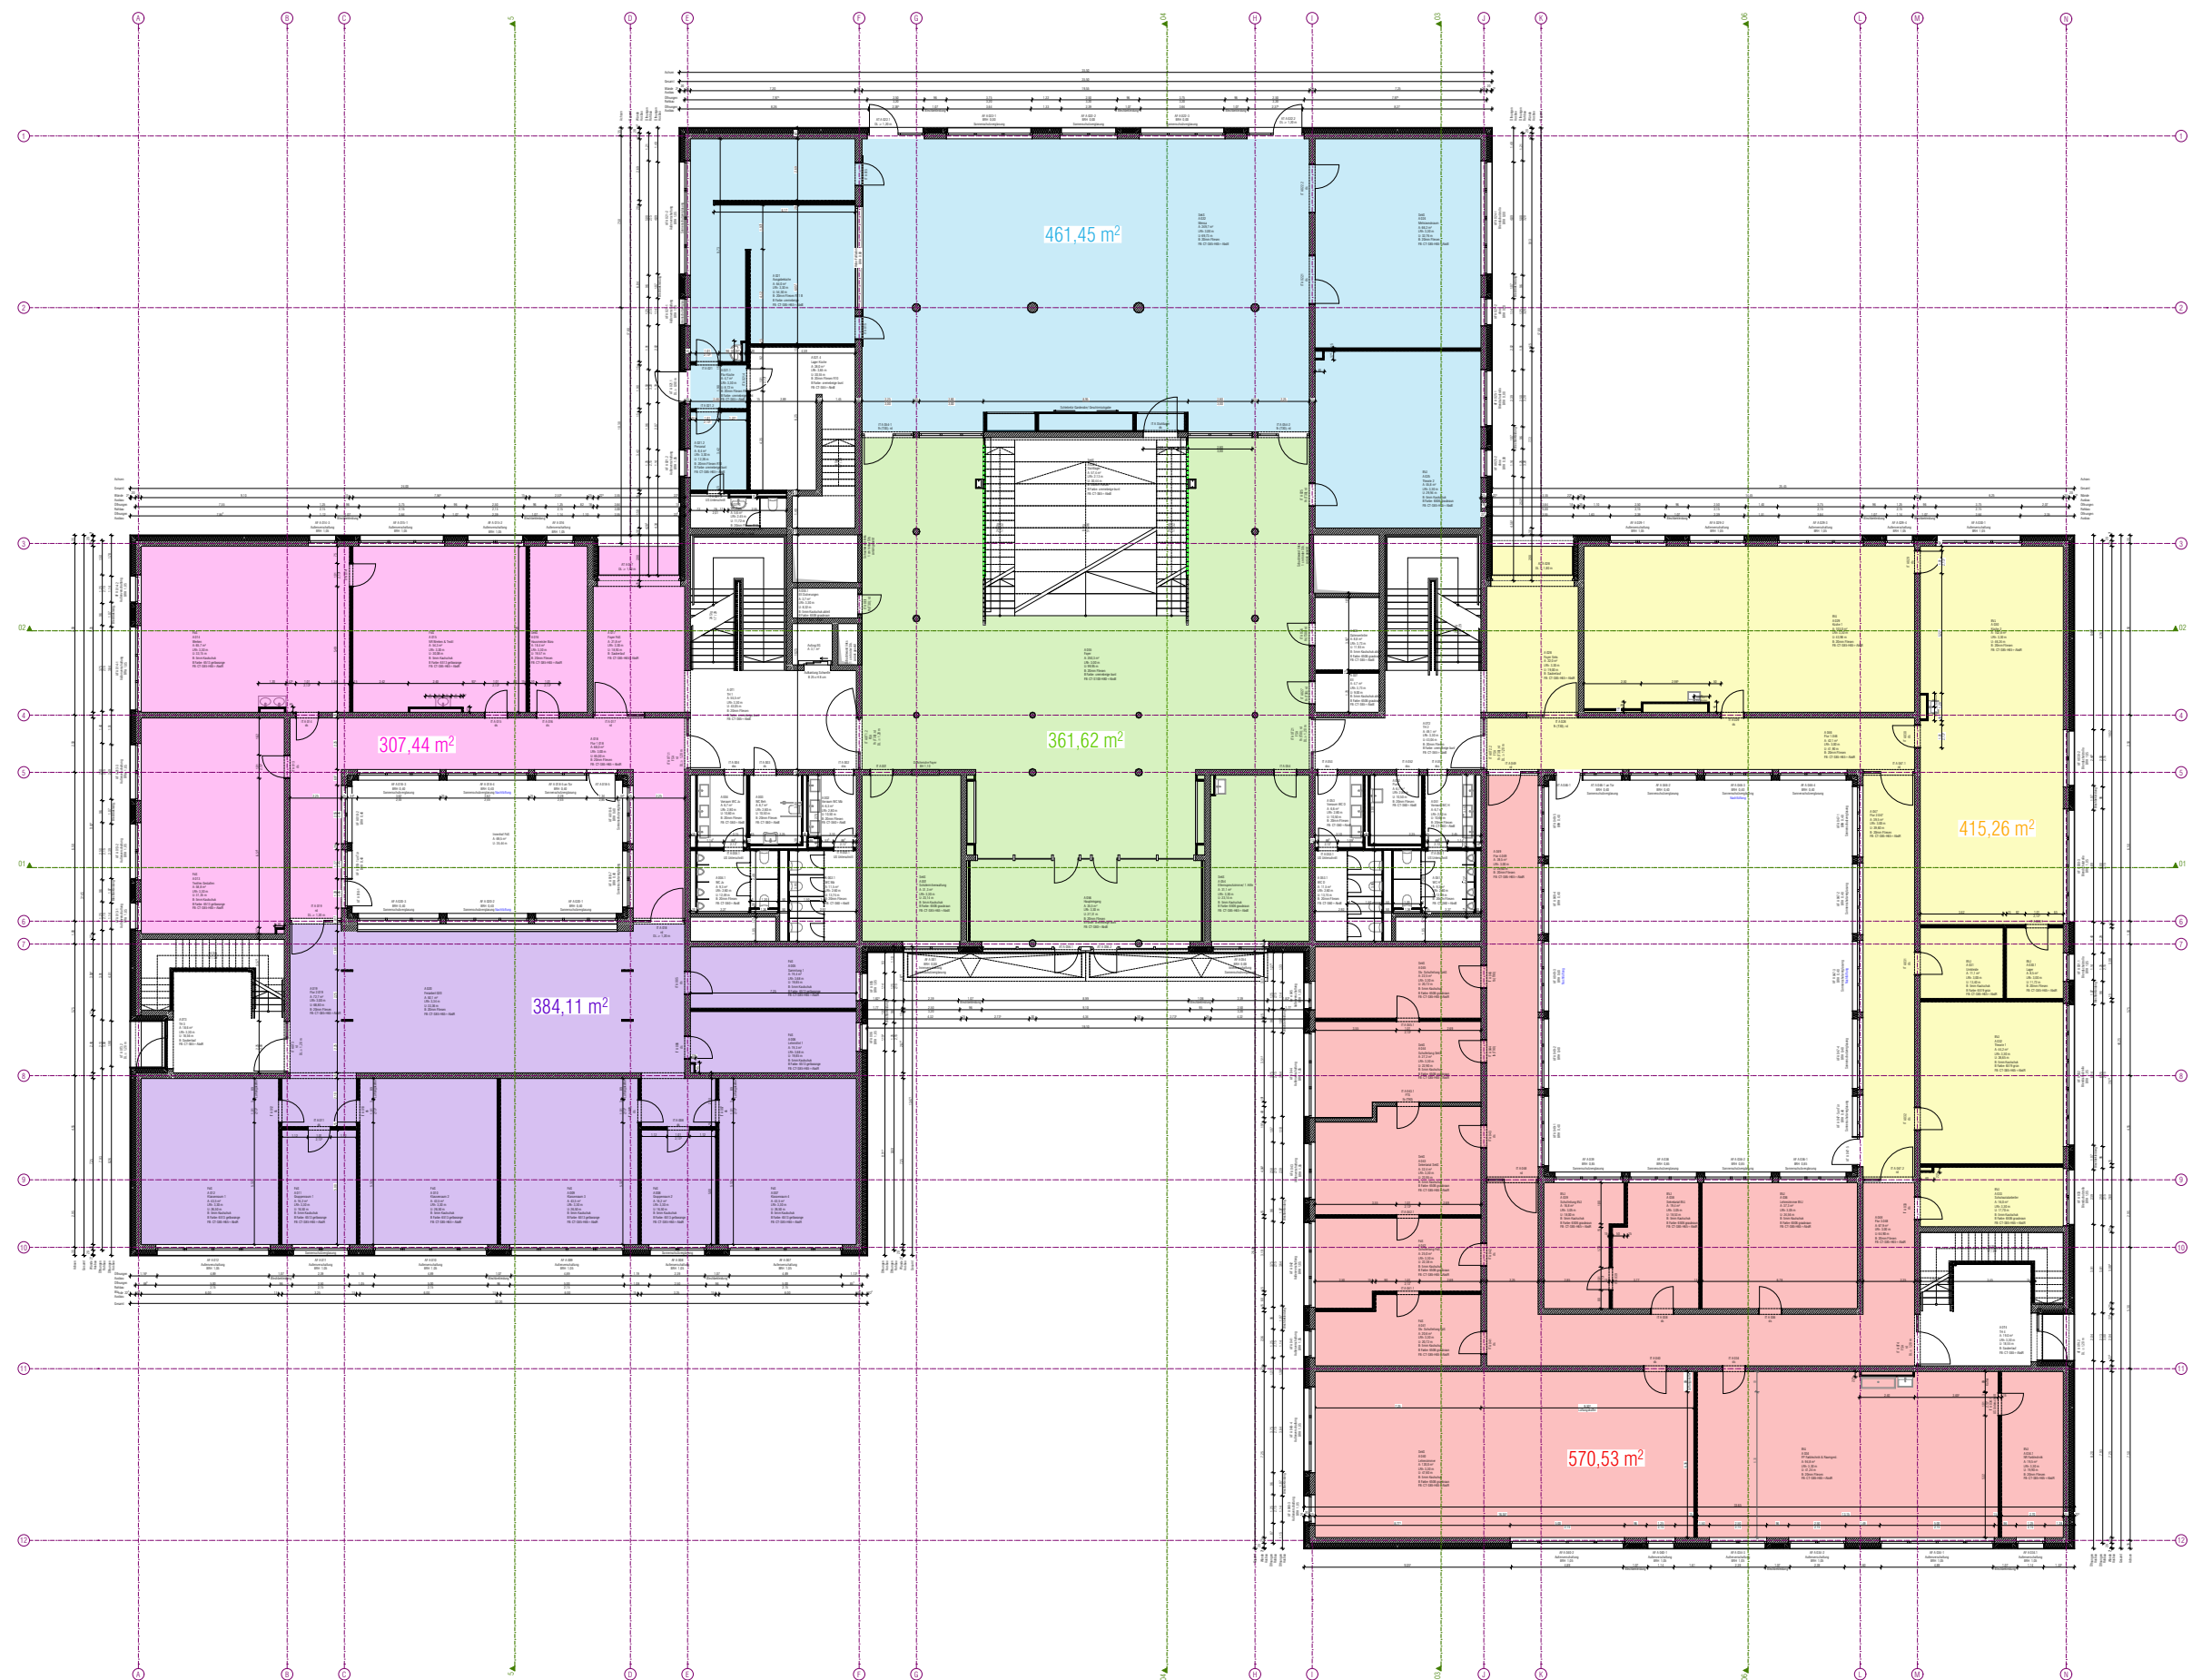

Plancodierung300_A_H6_A_1731 Bauablauf FB Heizung/Estrich Erdgeschoss		NutzerAmt für Bildung, Kultur und Sport, Neidschützer Str. 1, 06618 Naumburg		PlanungsphaseH6 Vorbereitung der Vergabe	
Auftraggeber Burgenlandkreis Schönburger Straße 41 06618 Naumburg Tel.: 03445 73 21 00 Fax: 03445 73 21 02 bauamt@blk.de	Planverfasser nitschke + kollegen architekten gmbh Belvederer Allee 8 99425 Weimar tel. 03643 83 62 0 fax 03643 83 62 23 buero@nitschke-kollegen.de	Bauvorhaben 300 Bildungscampus Naumburg Dr. Wilhelm-Kniest-Straße 1, 06618 Naumburg	Plan Bauablauf FB Heizung/Estrich Erdgeschoss	Maßstab 1:300	Planstand
				Bearbeiter S.Kästner, E.Tischendorf	Index
				Plangröße A3	Plannummer 300_A_H6_A_1731