

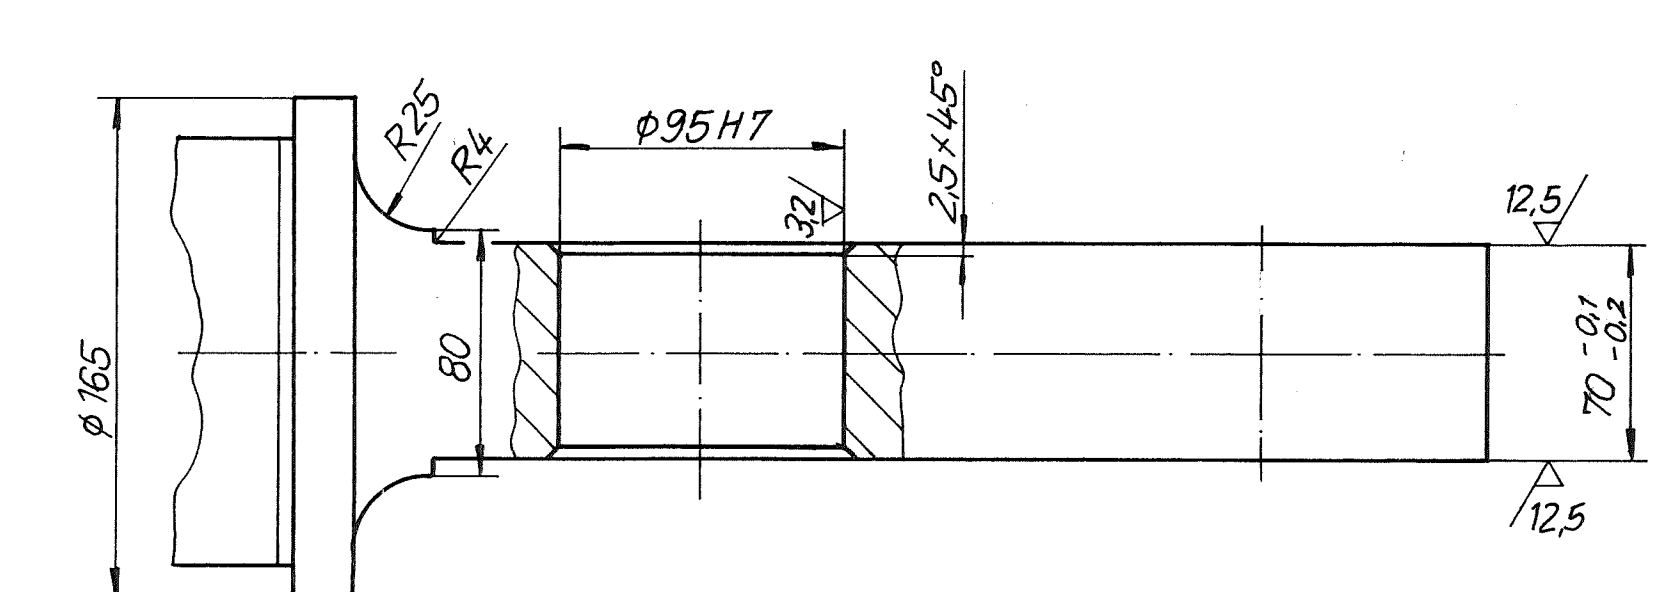
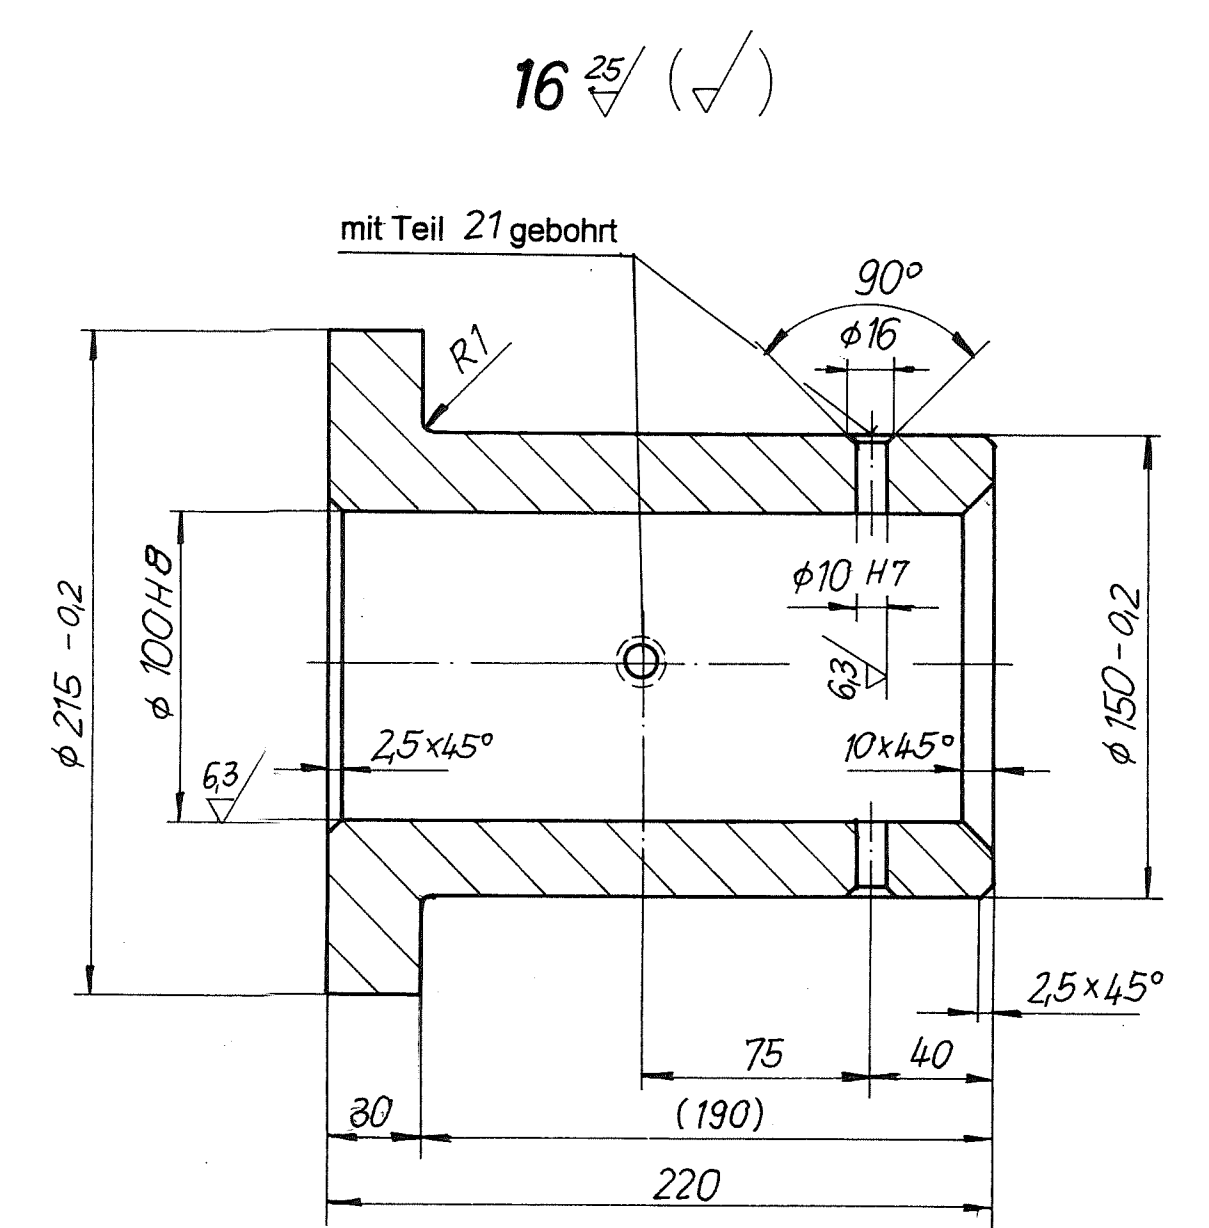
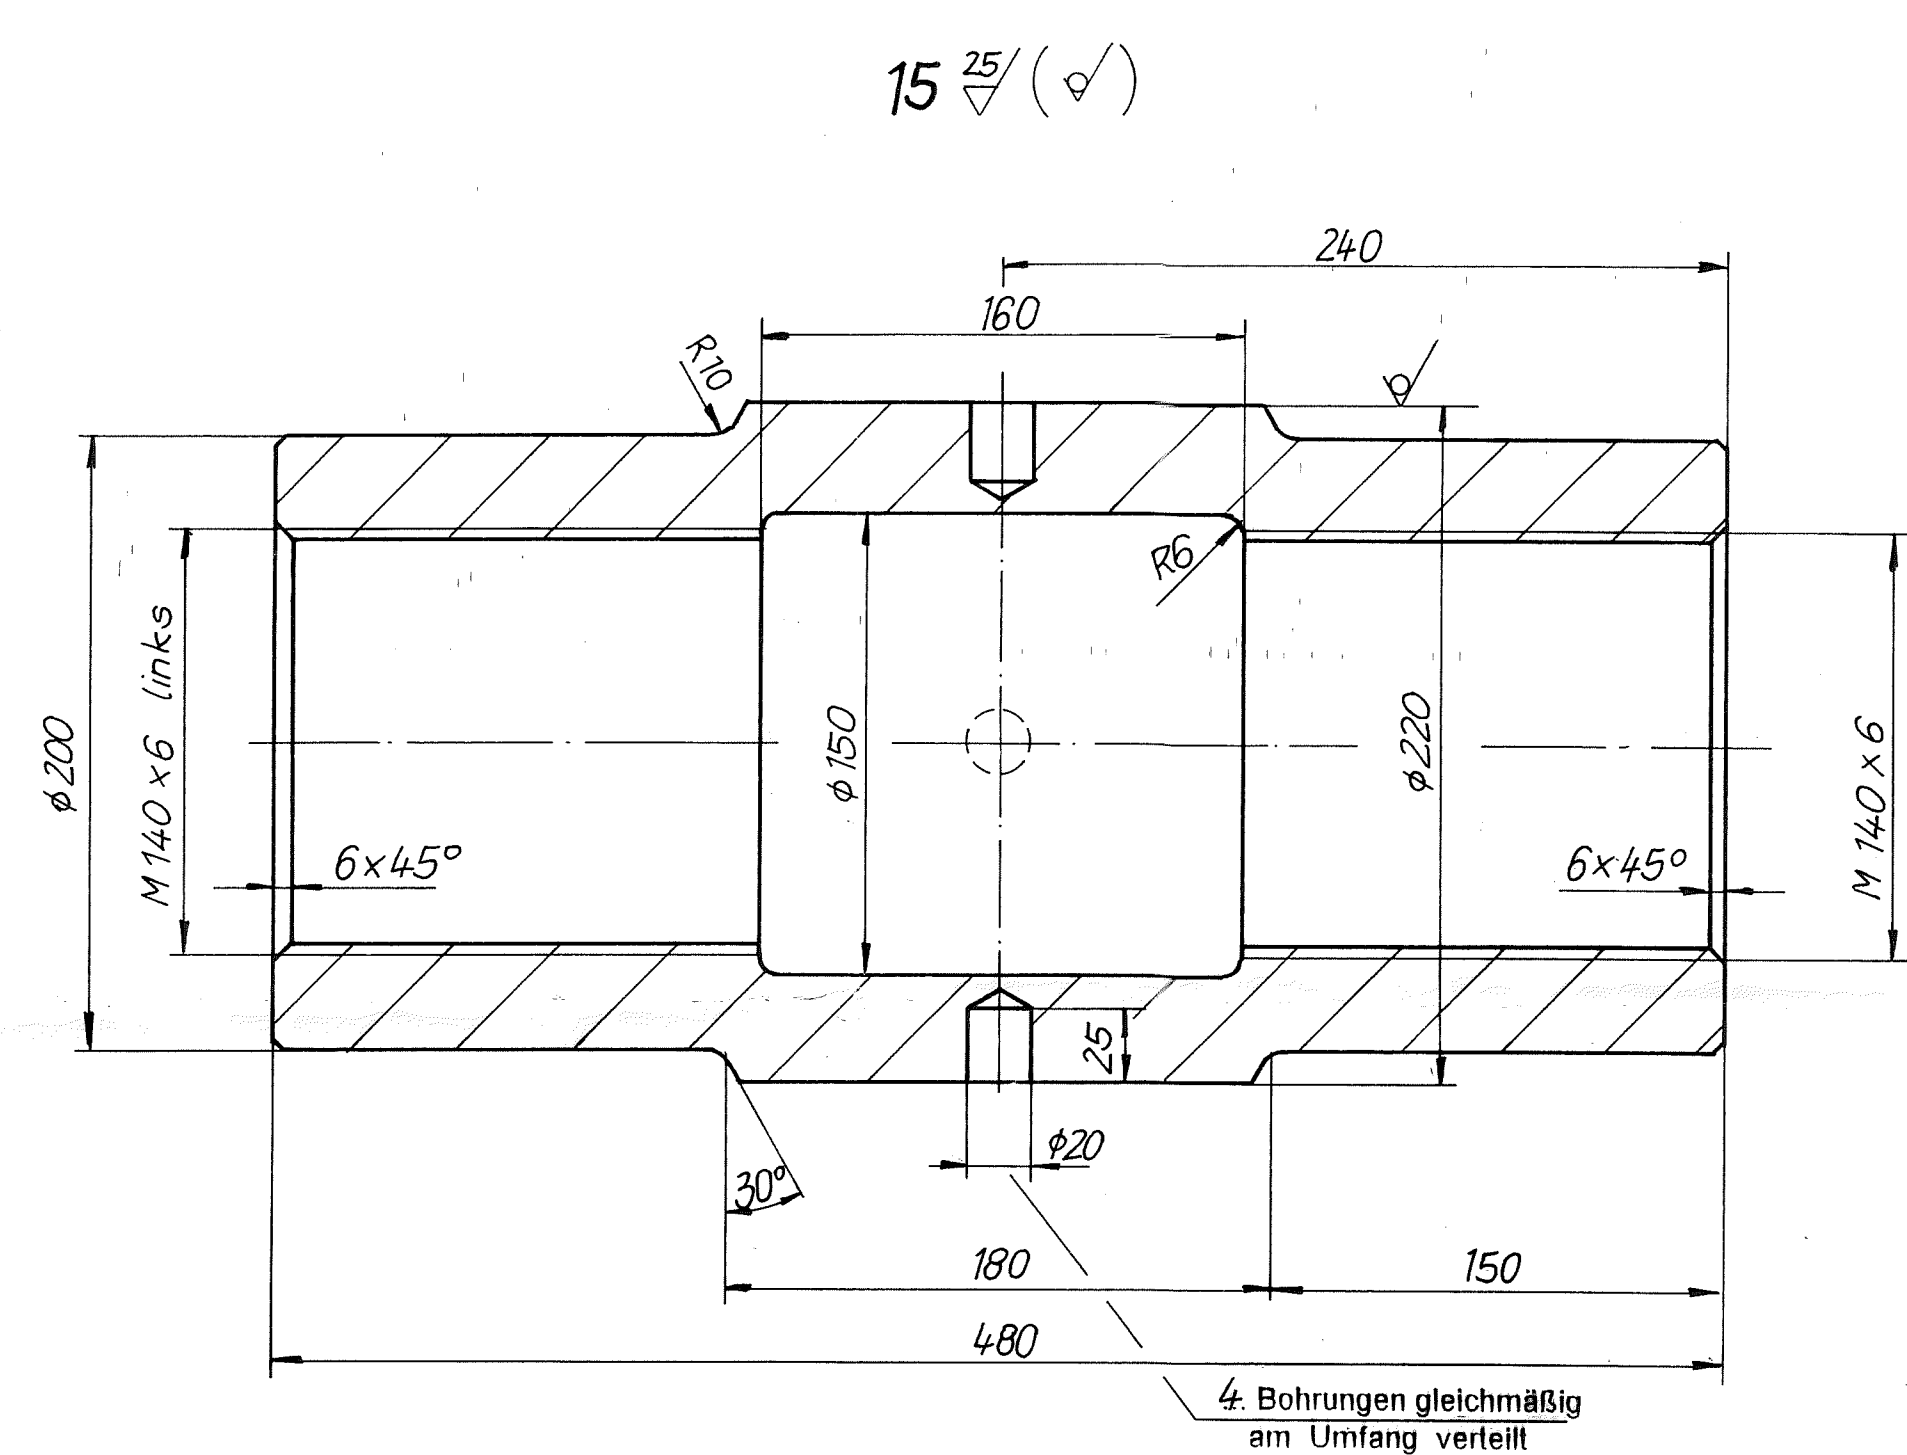
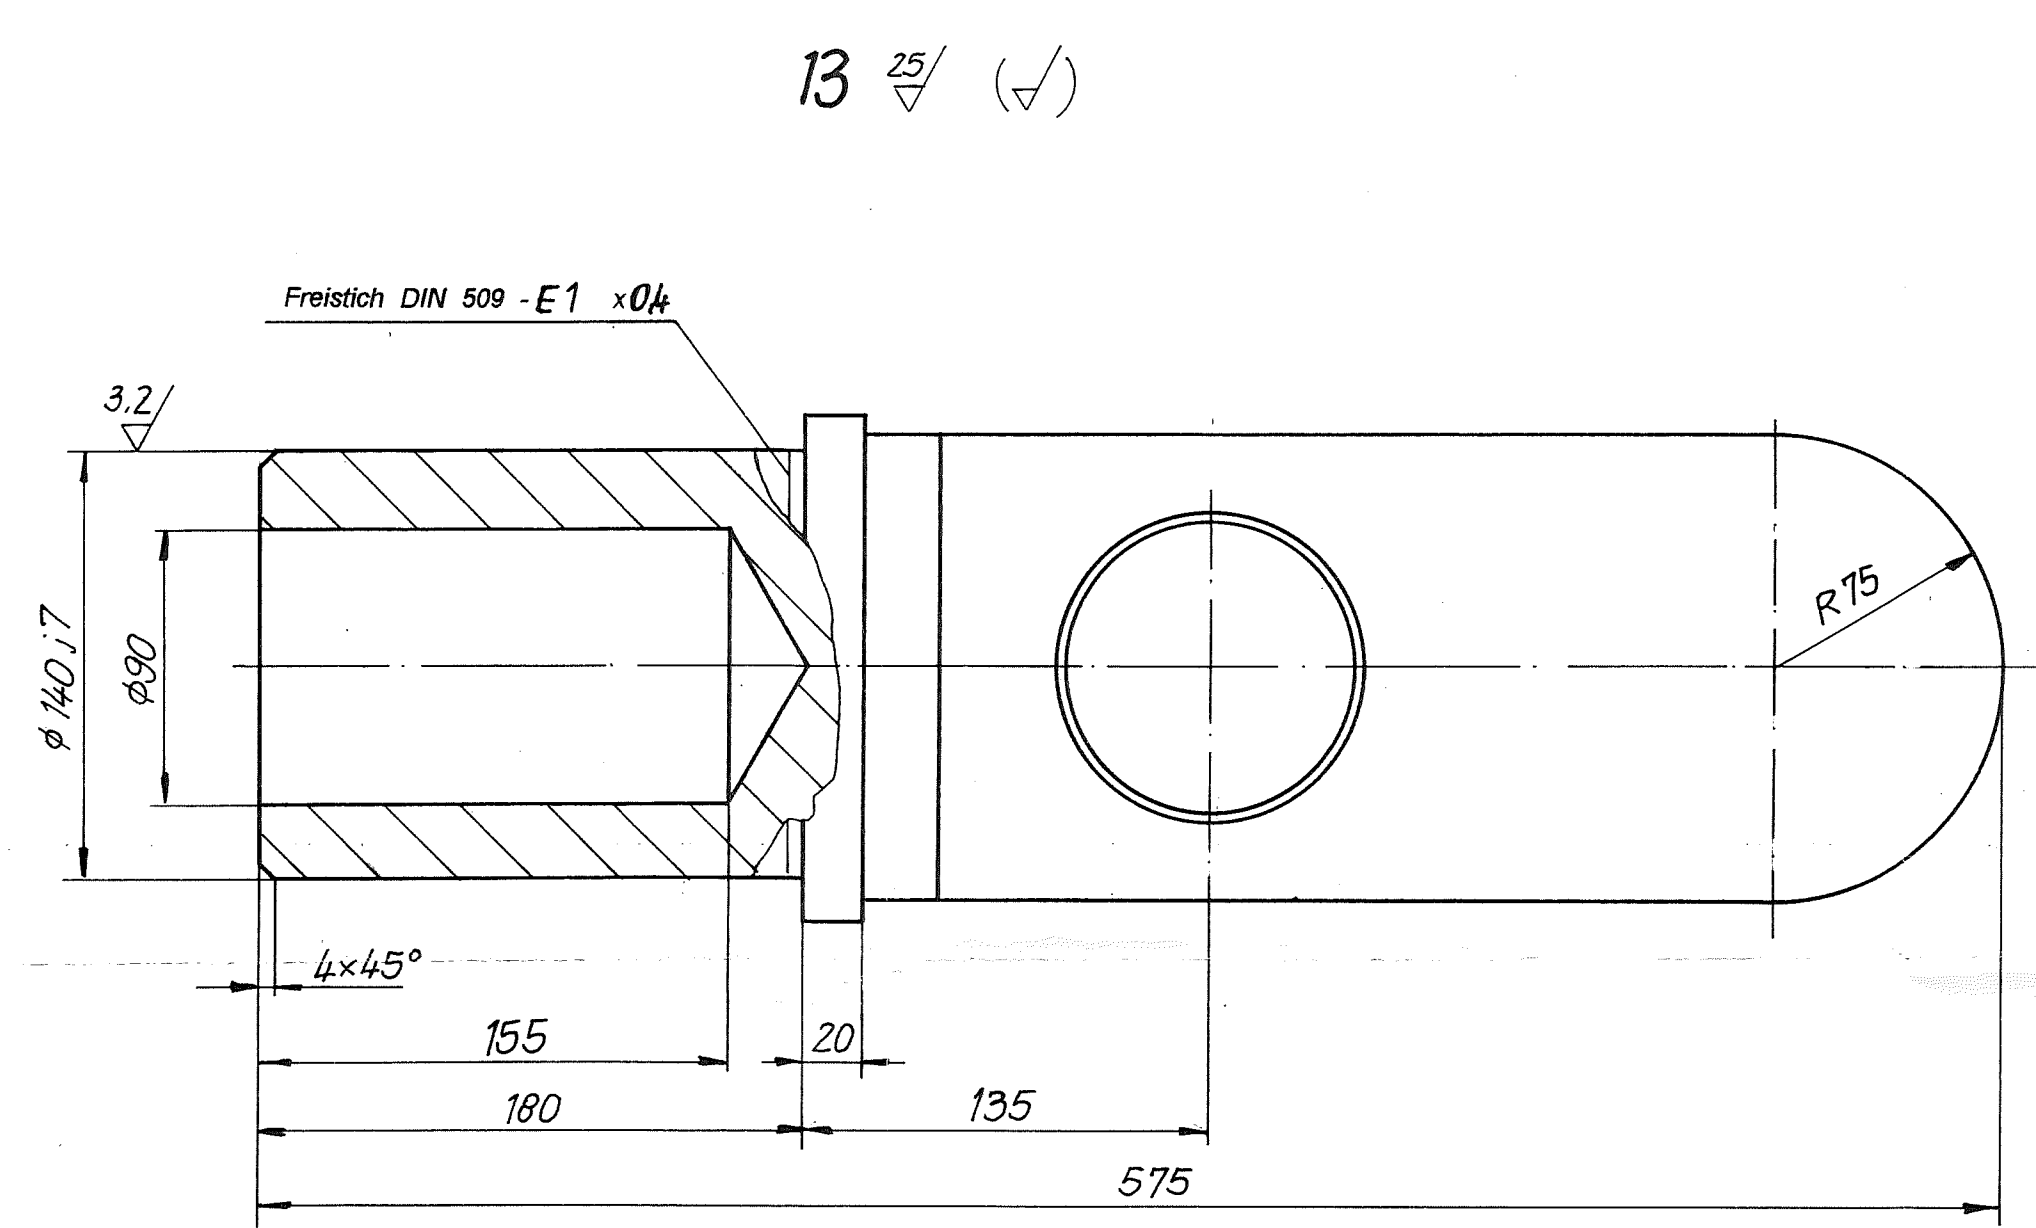
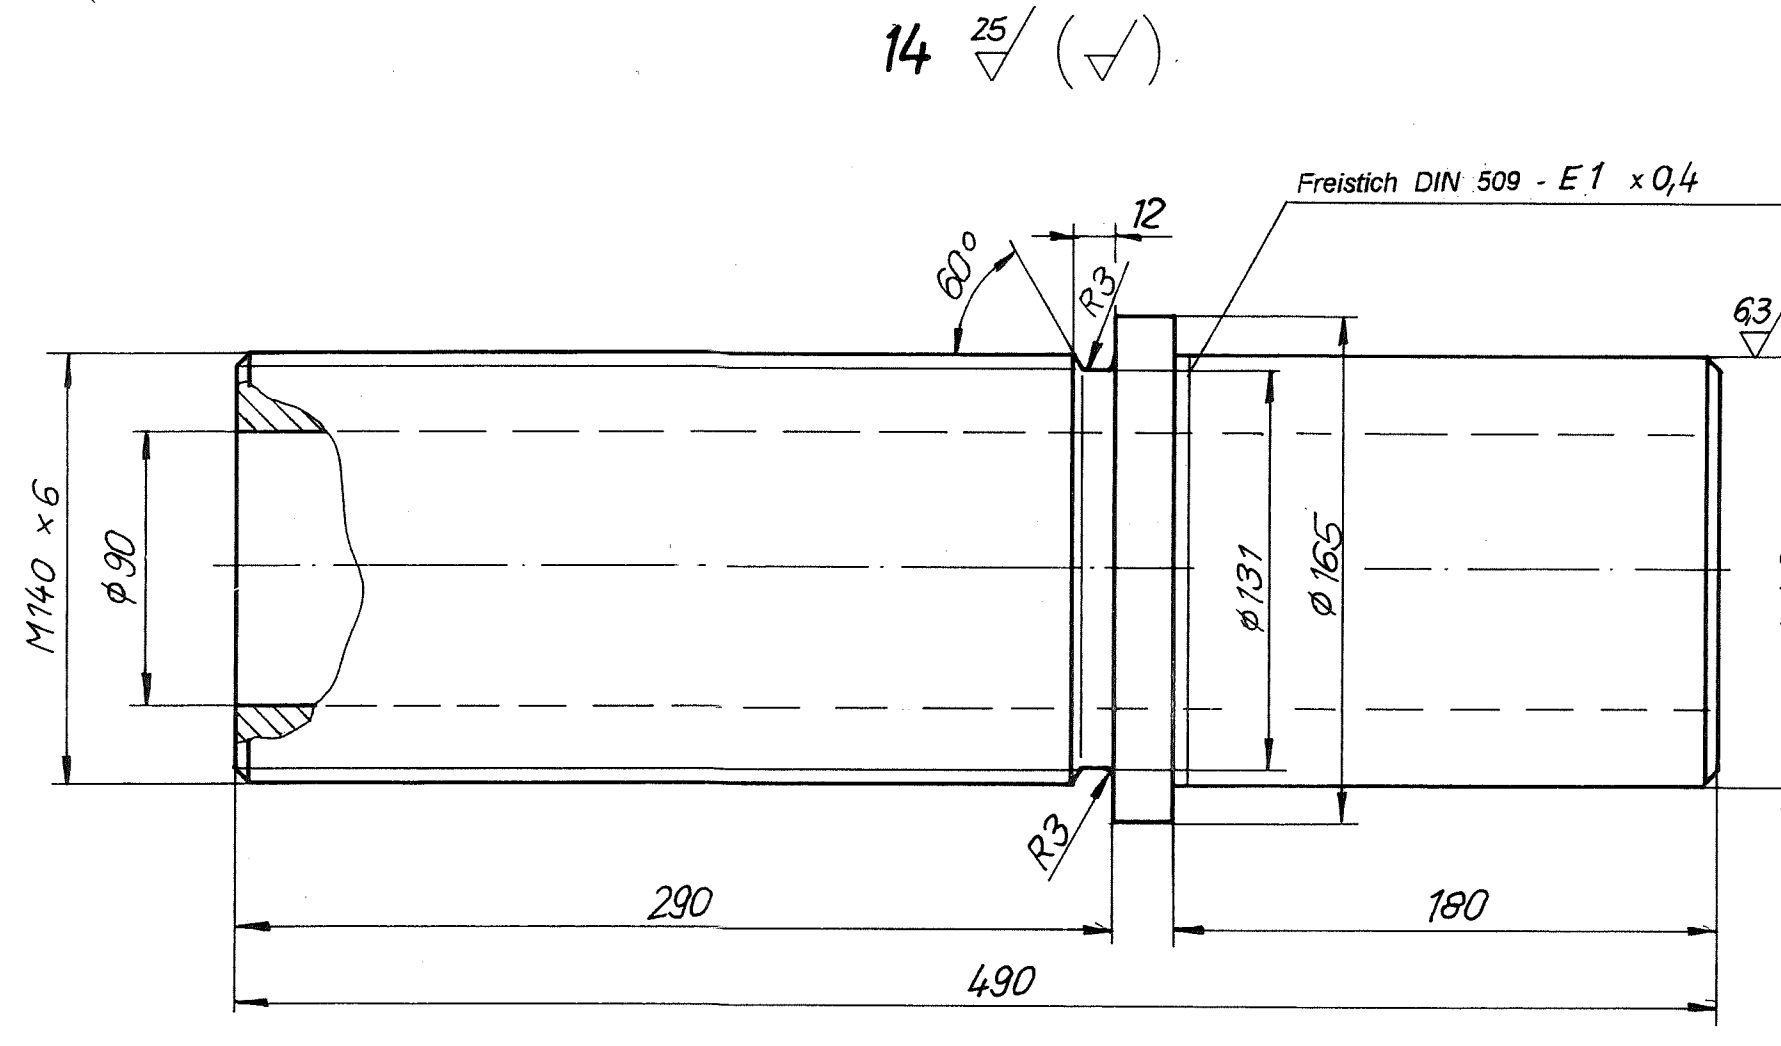
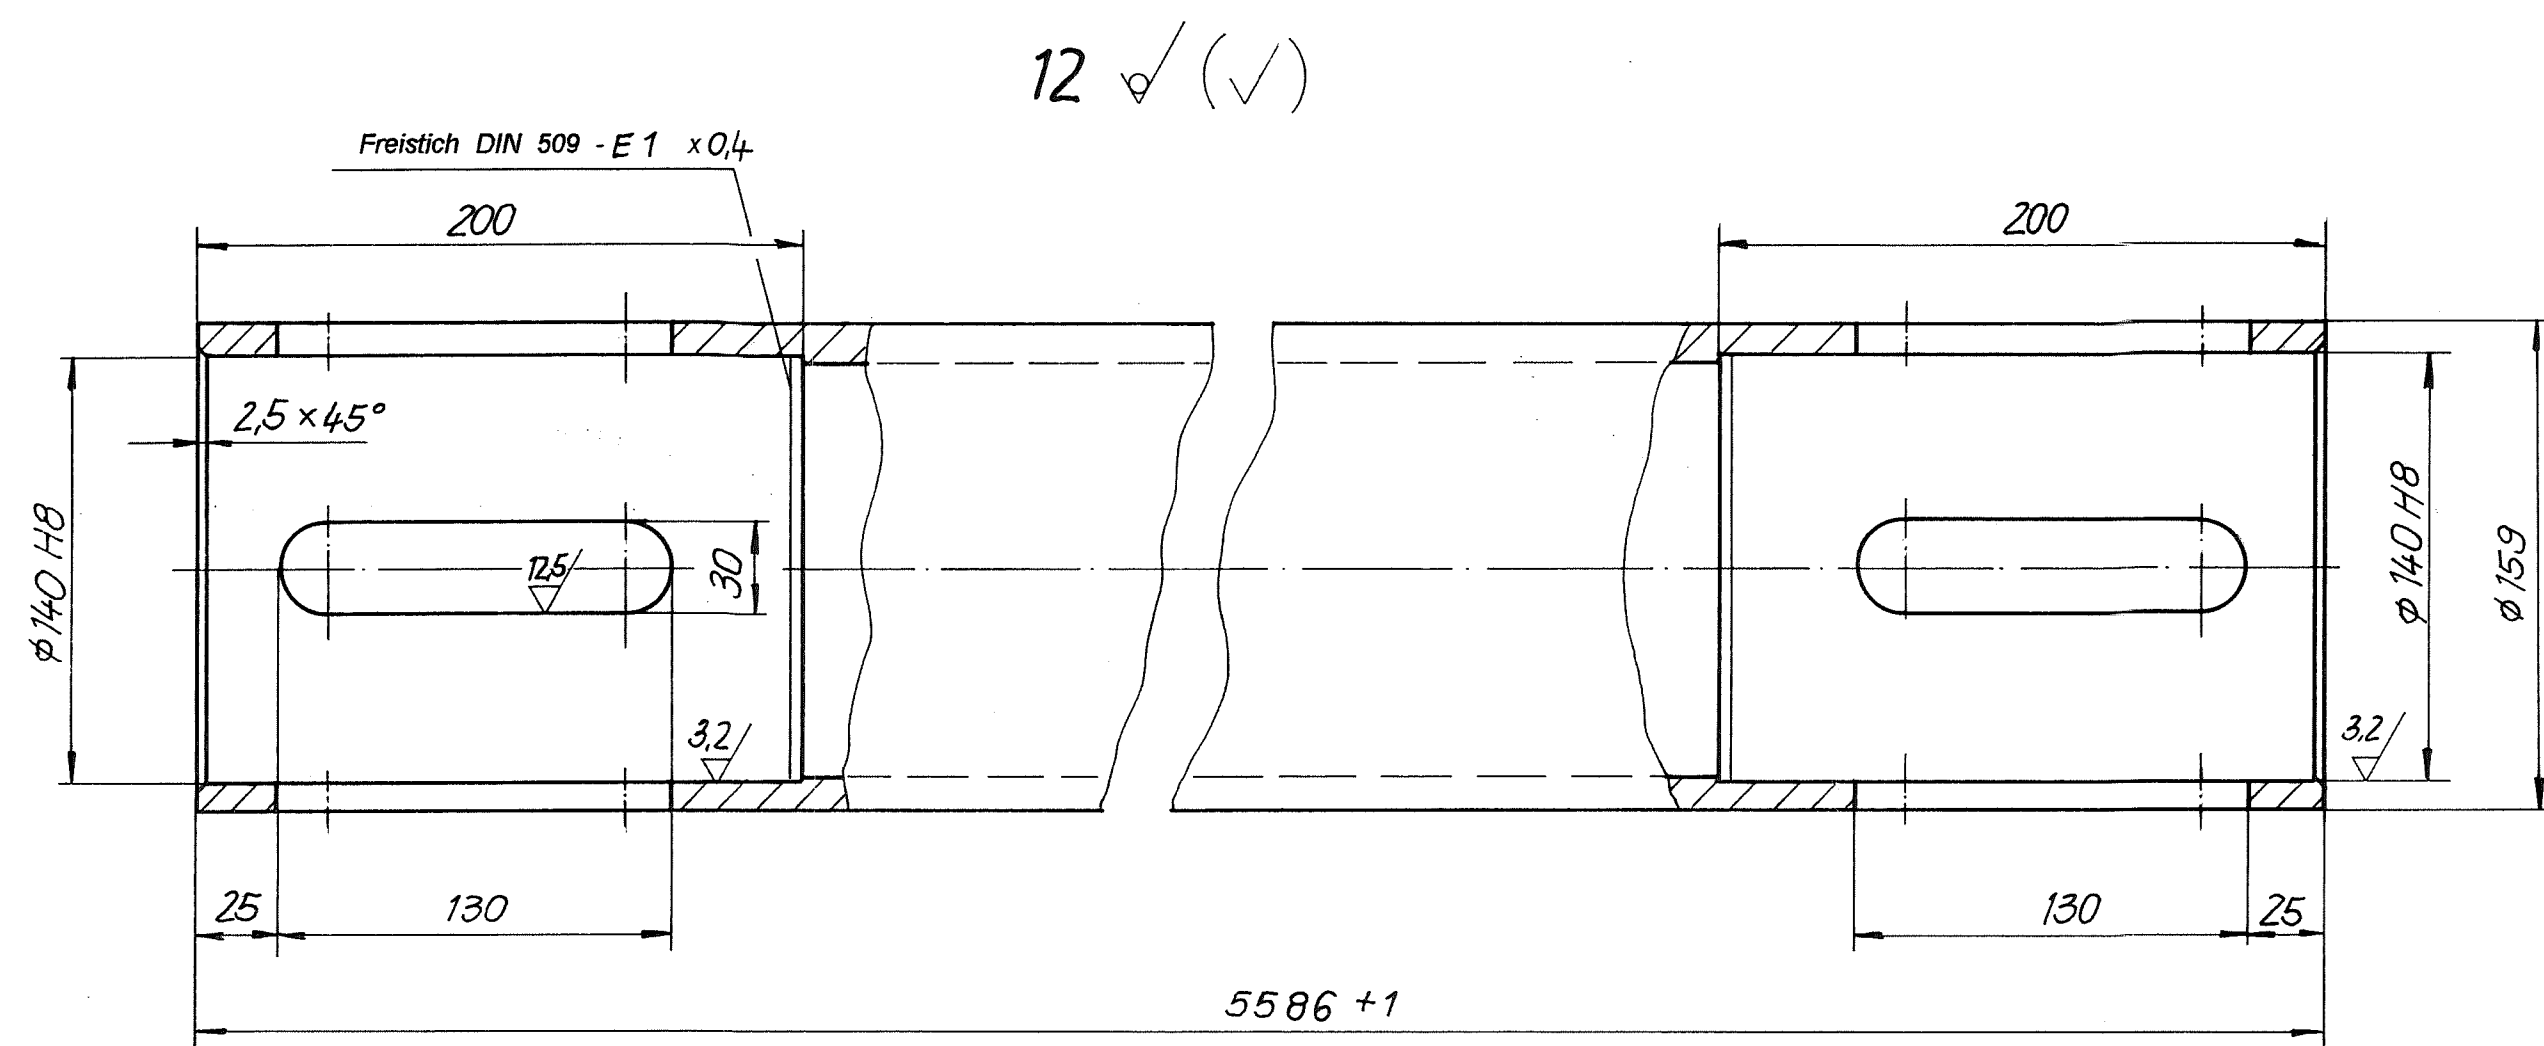
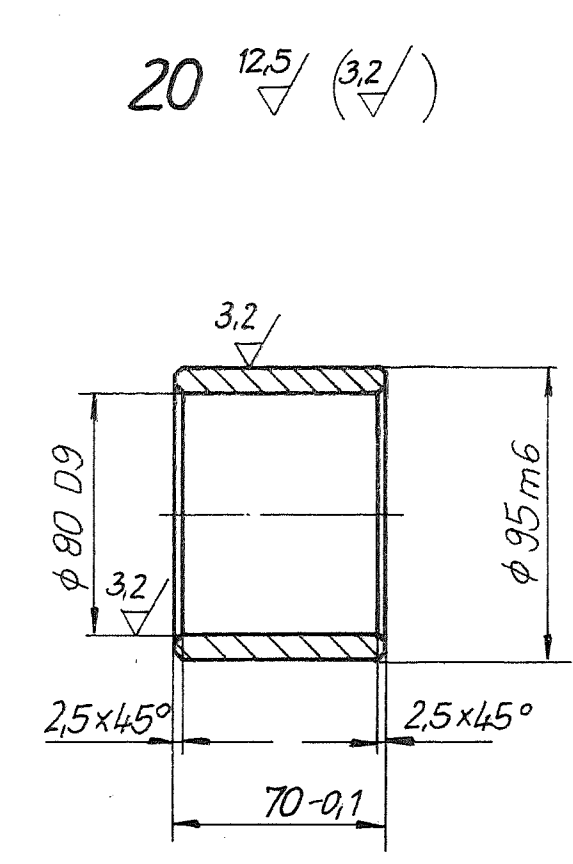


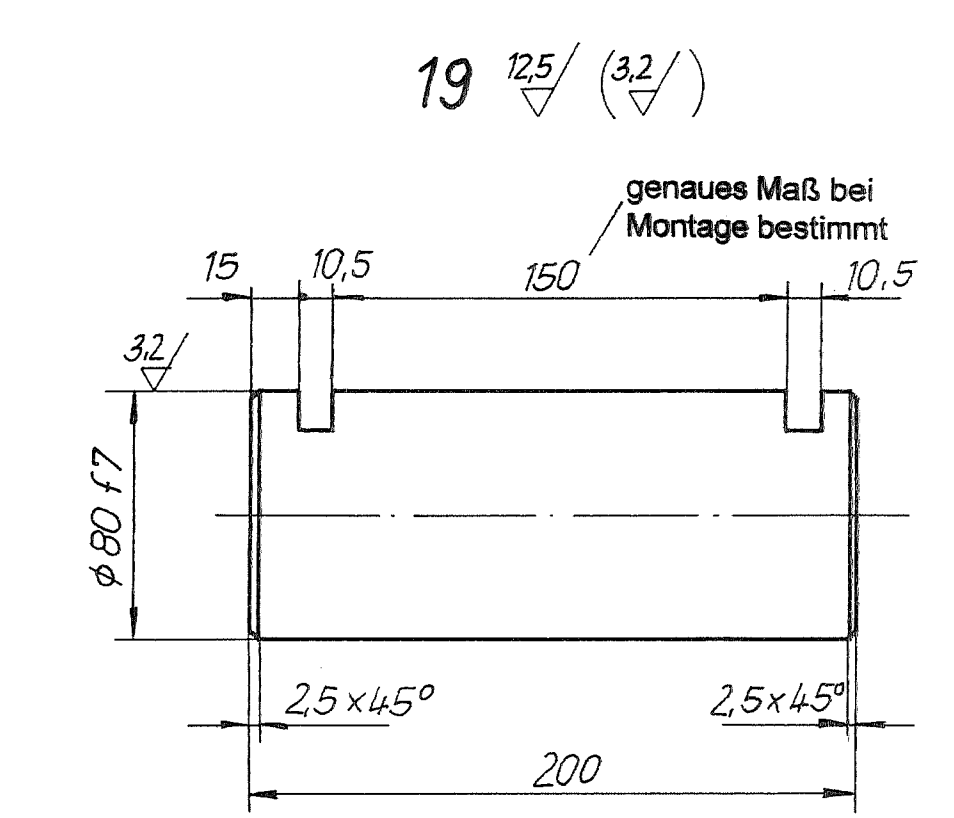

17 ✓ (mit Linksgewinde)
18 ✓

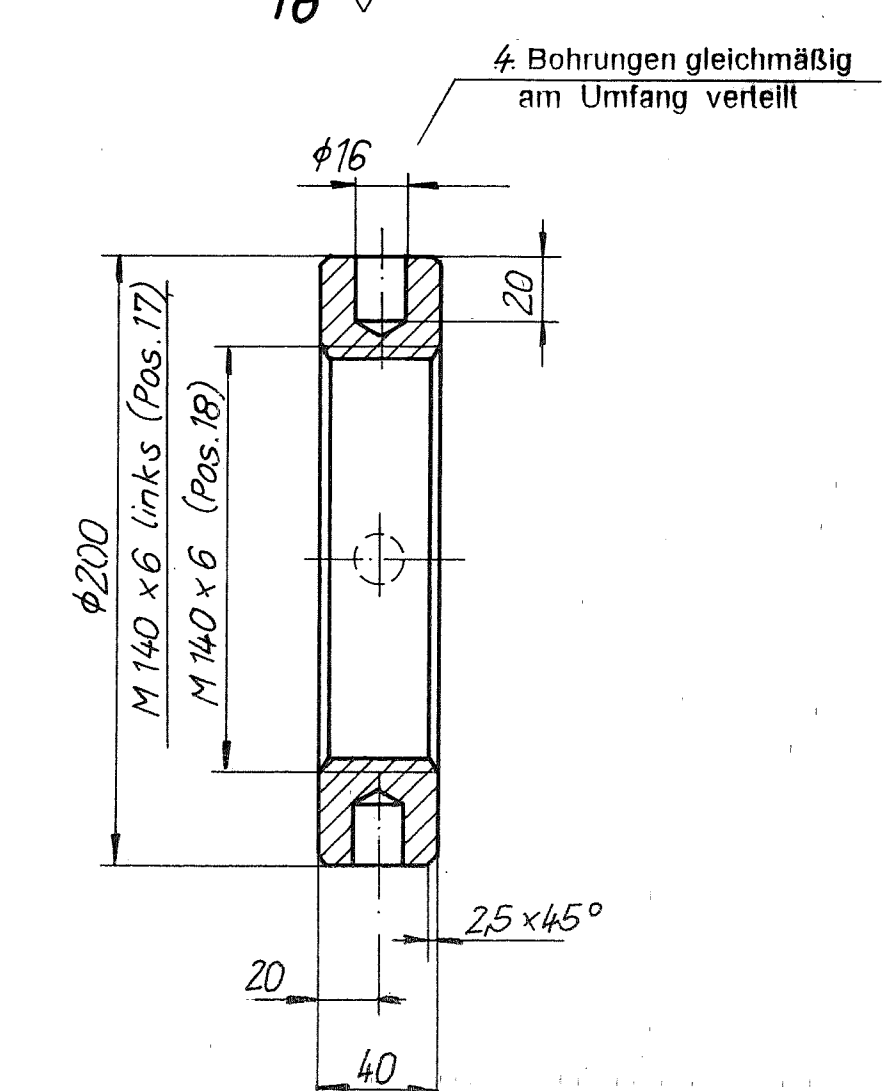

Genehmigt - Gesehen Bonn. den Der Bundesminister für Verkehr		Unterschrift Im Auftrag		Abmessung	
Geprüft - Genehmigt - Gesehen Wasser- und Schifffahrtsdirektion		Im Auftrag			
Aufgestellt den					
Zeichnung bearbeitet					
Wasser- und Schifffahrtsdirektion Ost Wasser- und Schifffahrtsamt Brandenburg					
OrgEinr.	BWestr. Nr.	ZB	Kilometer	S	rechts hoch
711414	5601	345	400		
Objektbenennung Schiffsschleusenanlage Zerbau					
Objektteil Klapptor Lagerung					
Art	Teil	ZK	F	Stand	Entwurf Nr. Zeichnung Nr.
3111	2311			1996	1:2,5
Die Übereinstimmung mit der Ausführung wird bescheinigt: den					
Unterschrift					
Amtsbezeichnung					
Blatt Nr. 3					

Maßstab 1:2,5		Klapptorlagerung	
1996 Datum Name		12.08. Souzmann	
Baur. Gepr. Norm			
Zust.	Änderung	Datum	Name
010		Blatt 3 5 Bl.	