



Interimslösung Brandschutz

BESTAND		ABBRUCH			
	BESTAND		ABBRUCH		MAUERWERK NEU
	MAUERWERK		ABBRUCH		BAUTEIL NEU
	1. Fluchtweg		2. Fluchtweg		


Schnitt A-A

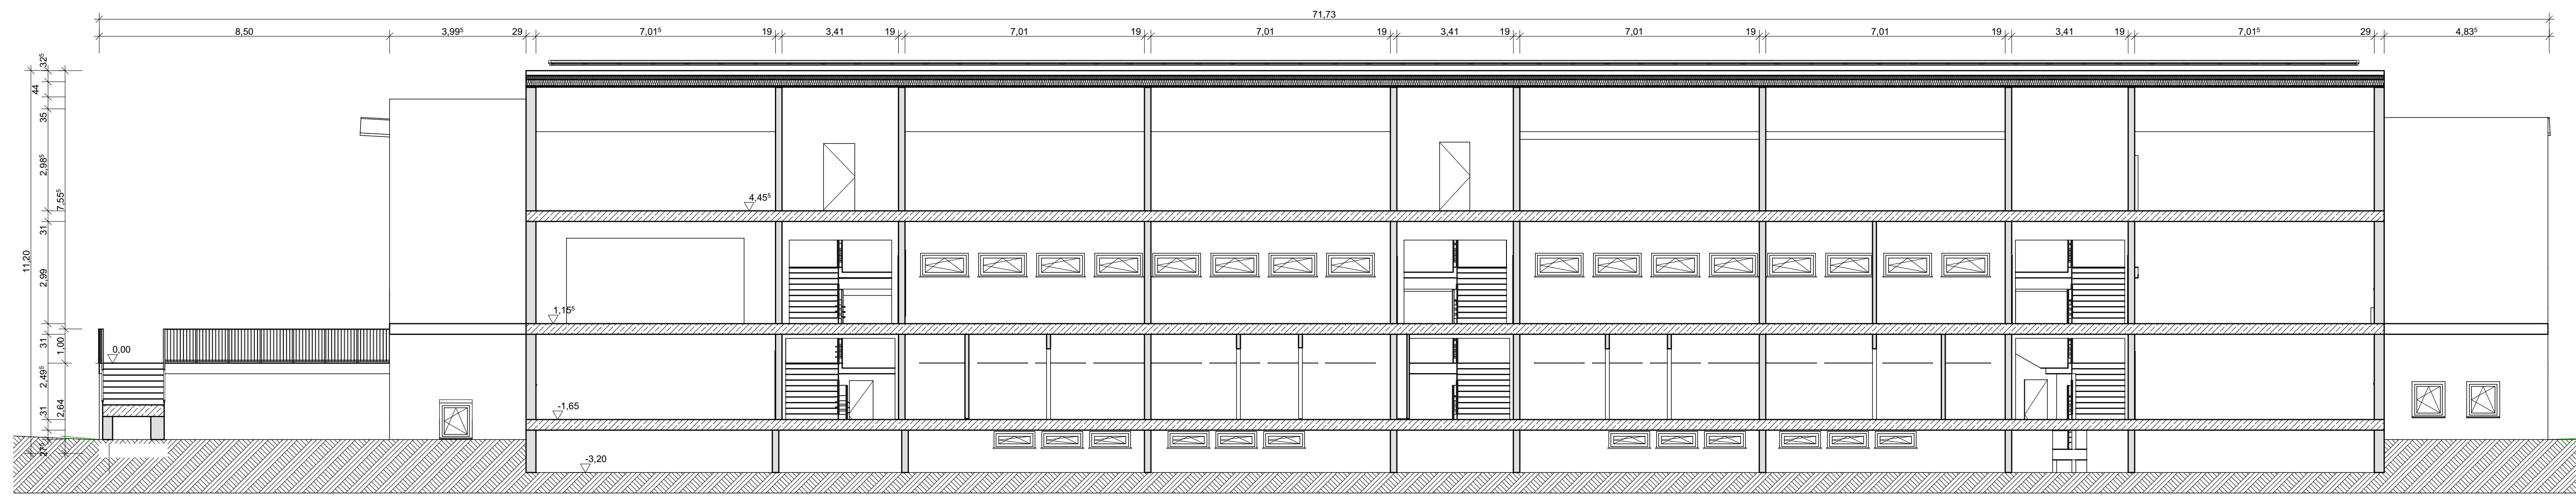


Schnitt E-E

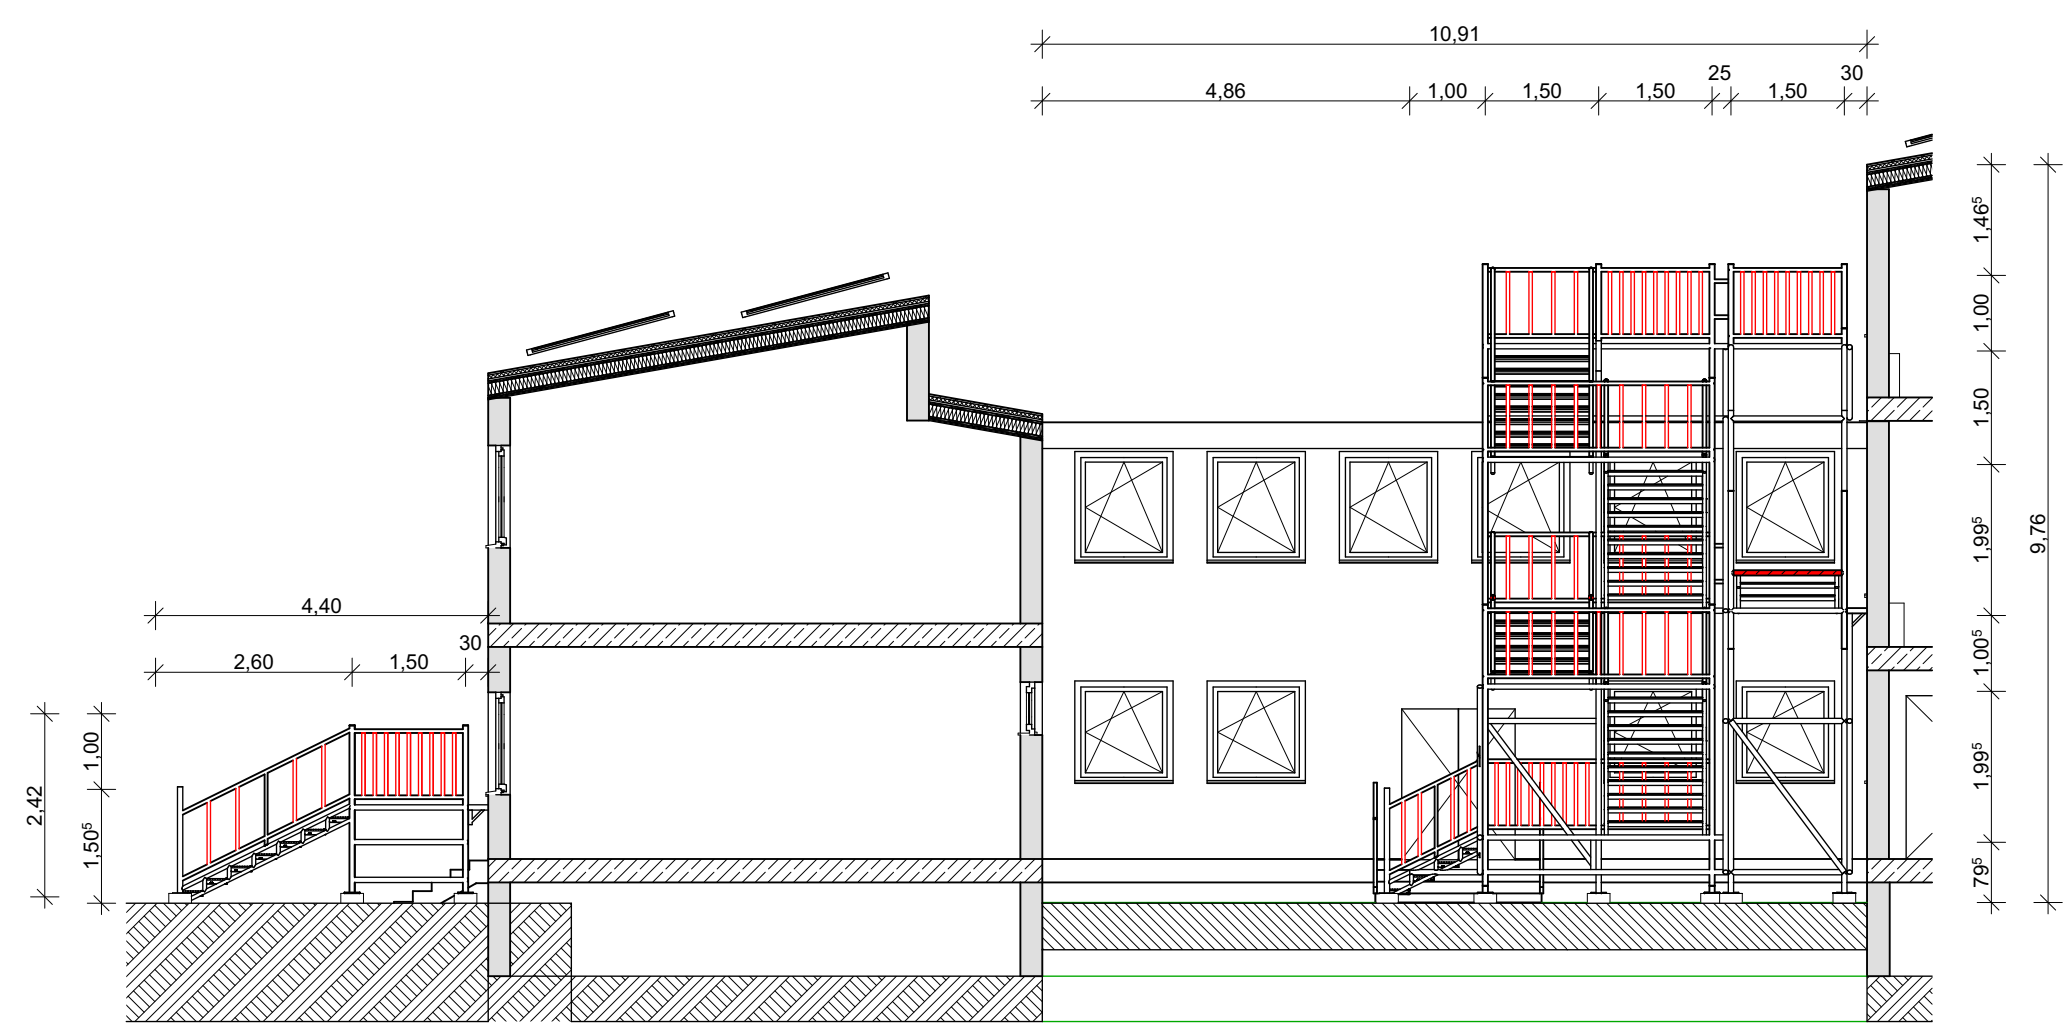


Schnitt B-B

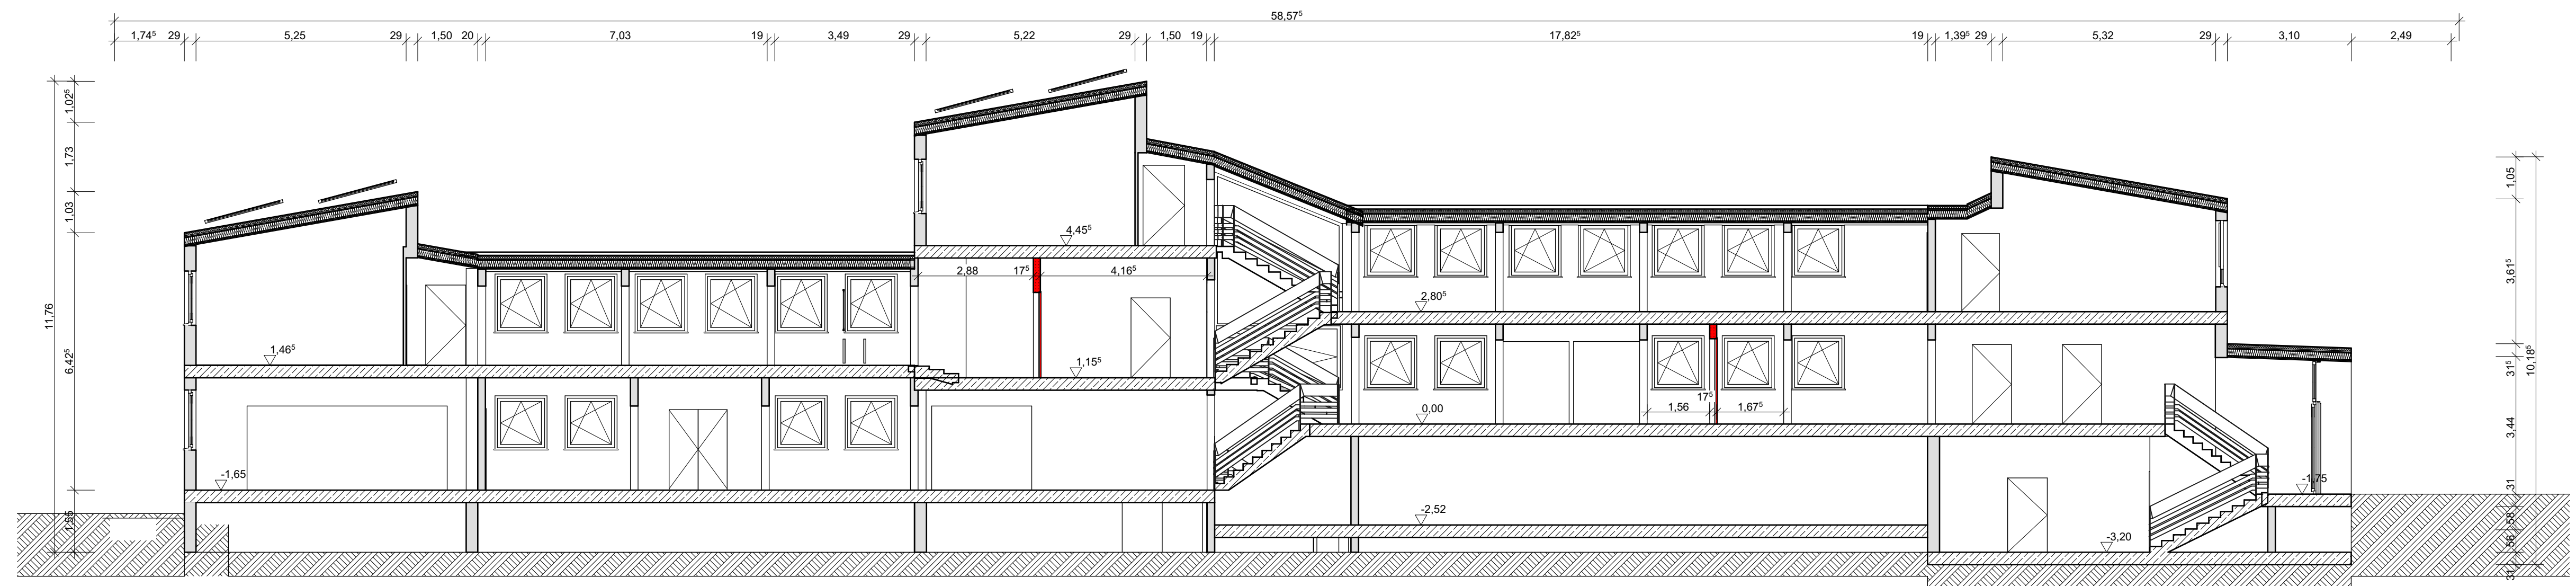

Schnitt D-D

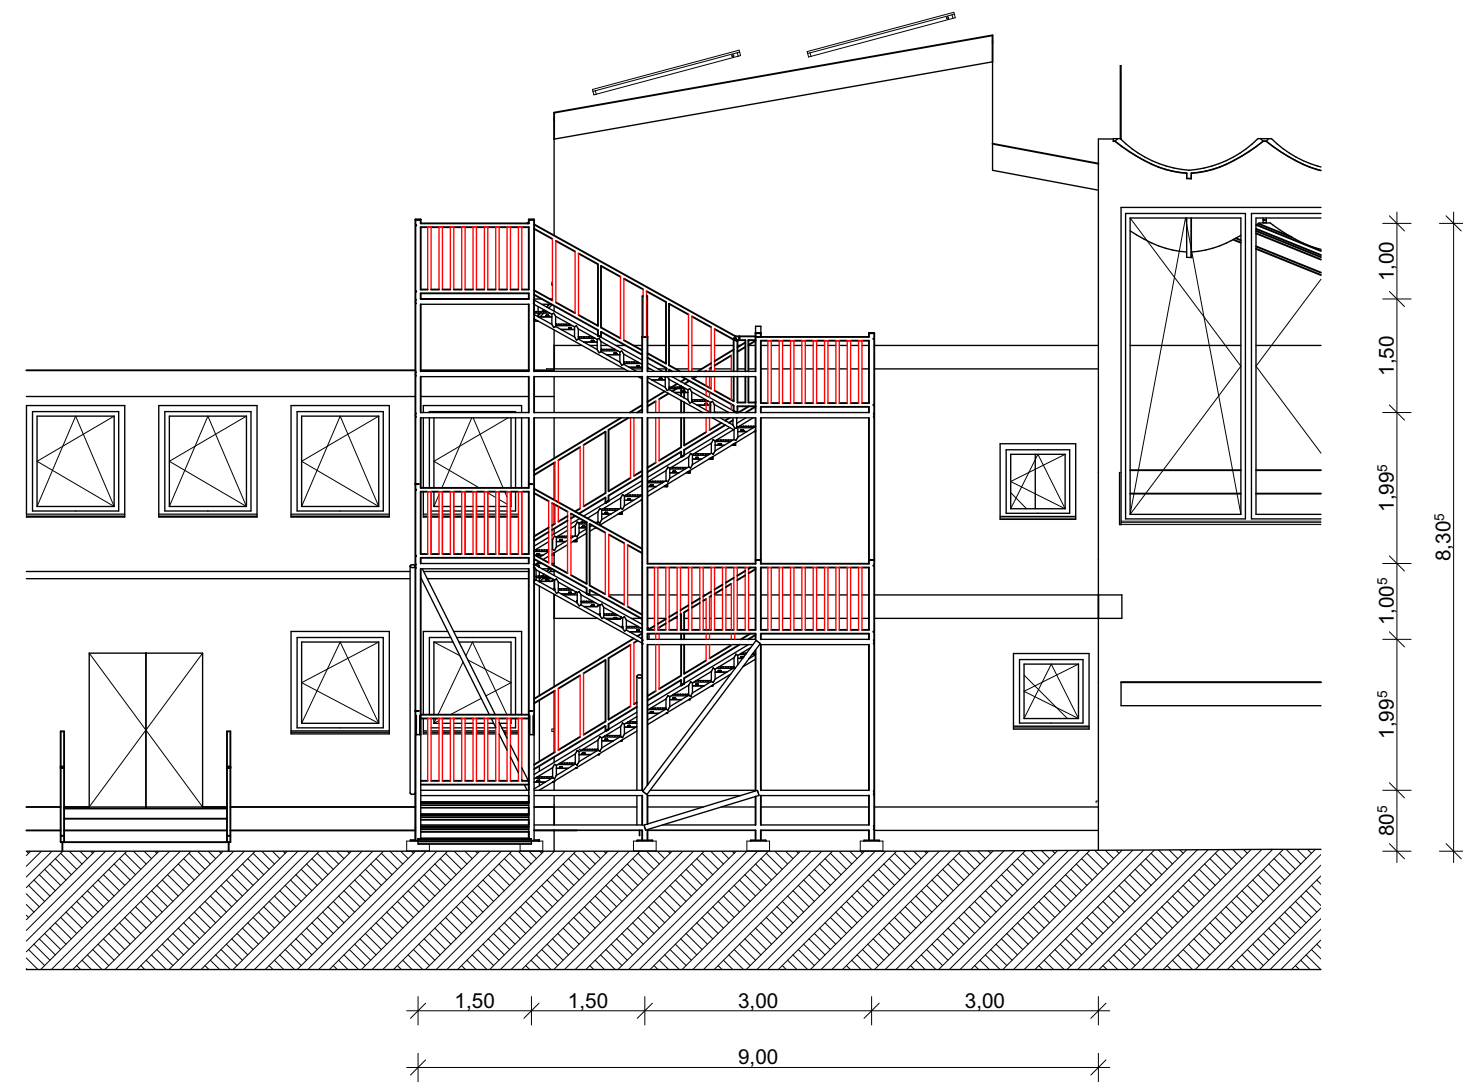

Schnitt C-C

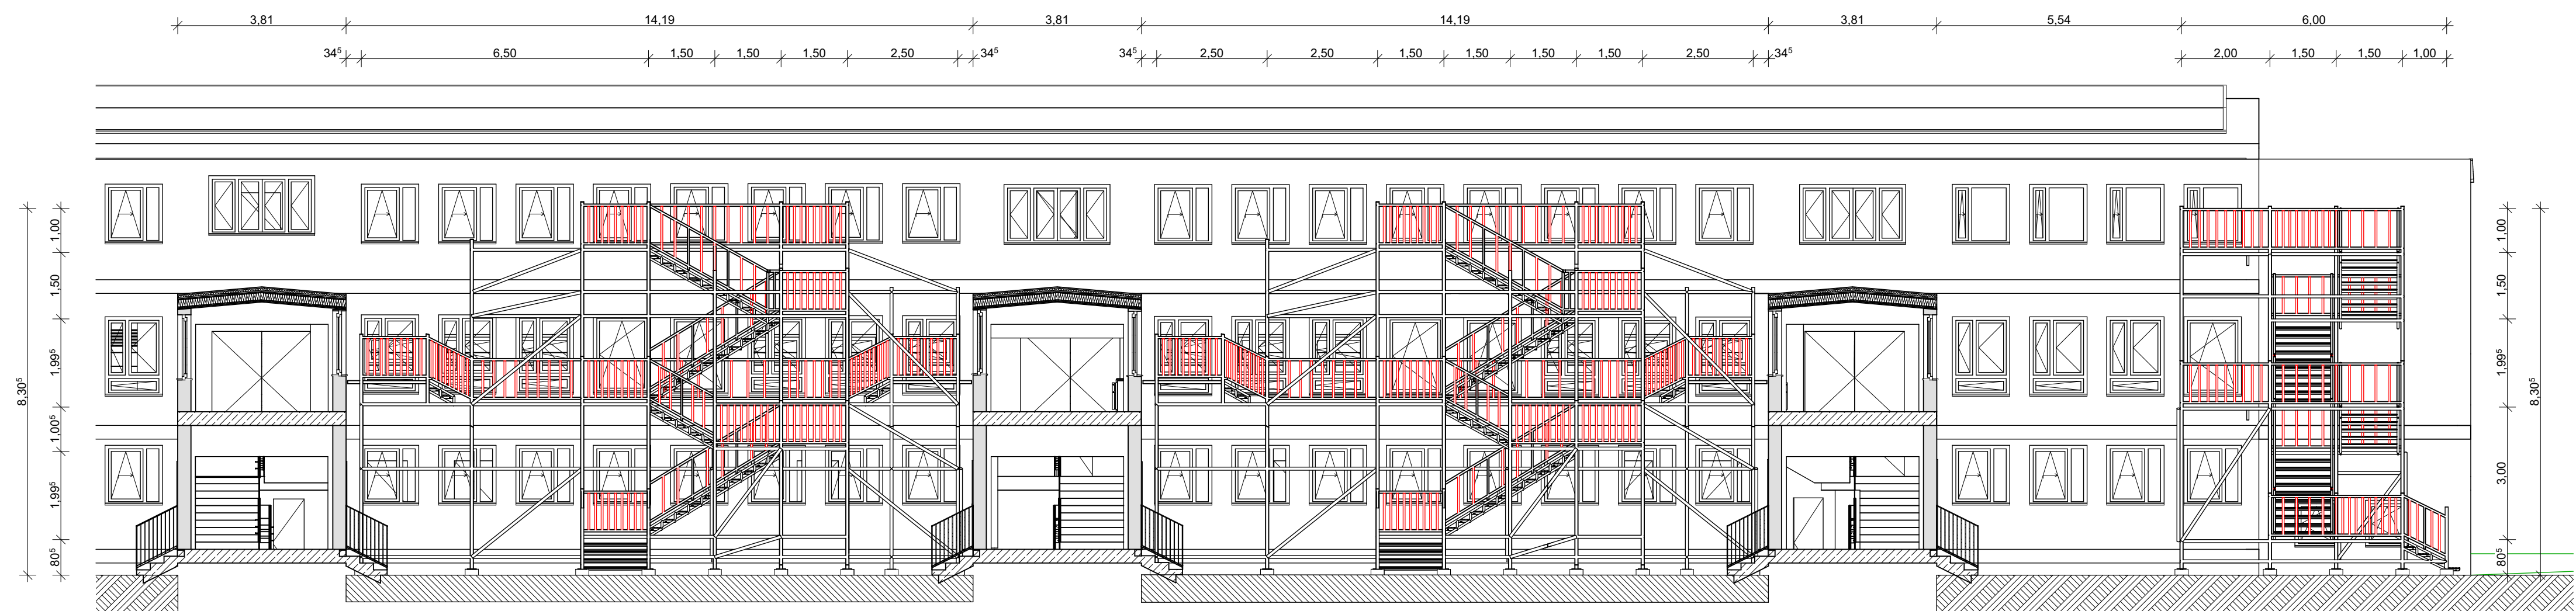

Form:		KOMMUNIKATION				Mit: JAH	
Zu:		Einkaufsvertrag / Planverfasser:					
Landkreis Saalekreis Domplatz 3 06217 Merseburg		Bartsch + Klappach Architekten und Ingenieure PartGmb Freiligrathstraße 10 06217 Merseburg Tel. 03623 30044 E-Mail: info@bartsch-klappach.de					
..... der		Unterschrift		Merseburg, den		Unterschrift	
Liegenschaft / Adresse Braunsbedra SK Unteres Gewesal Hauptstraße 39 06242 Braunsbedra		Flächinhalt / Geozonen: Schritt A-A Schritt B-B Schritt C-C Schritt D-D Schritt E-E					
Geldbetrag / Bauzeit / Baubild / Text / Objekt		Geb. Nr.:		Preisangebots / Leistungsbeschreibung Interimslösung Brandschutz			
Gezeichnet:		 (Zi. selbst)		1:1000		A0	
Bezeichnet:		 (Zi. selbst)		20.08.2026		A-005	
Hr. R. Friebe							