


# Regelquerschnitt B 91 OD Naundorf


Deckensanierung

8,56 bis 9,50


**B 91 OD Naundorf Bestand**

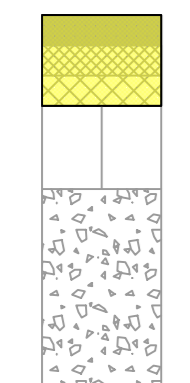


- 4,5 cm Splitmastixasphalt SMA 11 S
- 4 cm Asphaltdeckschicht AC 8 D
- 4 cm Asphalttragschicht AC 16 T
- 12 cm fräsen
- 11 cm Natursteinpflaster
- 26 cm Pflasterbettung / ungebundene Tragschicht
- 50 cm Straßenoberbau darunter: Auffüllung (Frostempfindlichkeitsklasse F2, darunter F 3)

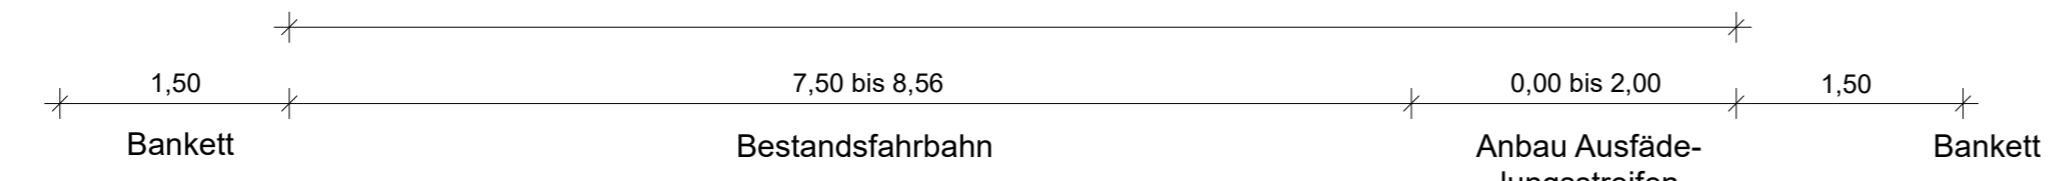


**B 91 OD Deuben / OD Naundorf**  
Befestigungsklasse gemäß RStO 12 für Belastungsklasse Bk 32 (Tafel 1, Zeile 1)

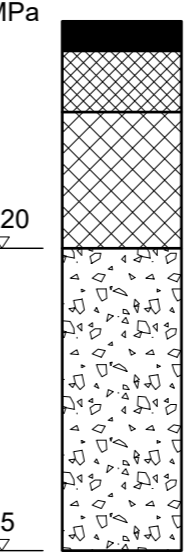

- 4 cm Asphaltdeckschicht SMA 11 S nach ZTV Asphalt-StB
- 8 cm Asphaltbinderschicht AC 22 BS nach ZTV Asphalt-StB
- 18 cm Asphalttragschicht AC 32 TS nach ZTV Asphalt-StB
- 40 cm Frostschuttschicht 0/45 B2 nach ZTV SoB-StB
- 70 cm Gesamtaufbau +30 cm Bodenaustausch

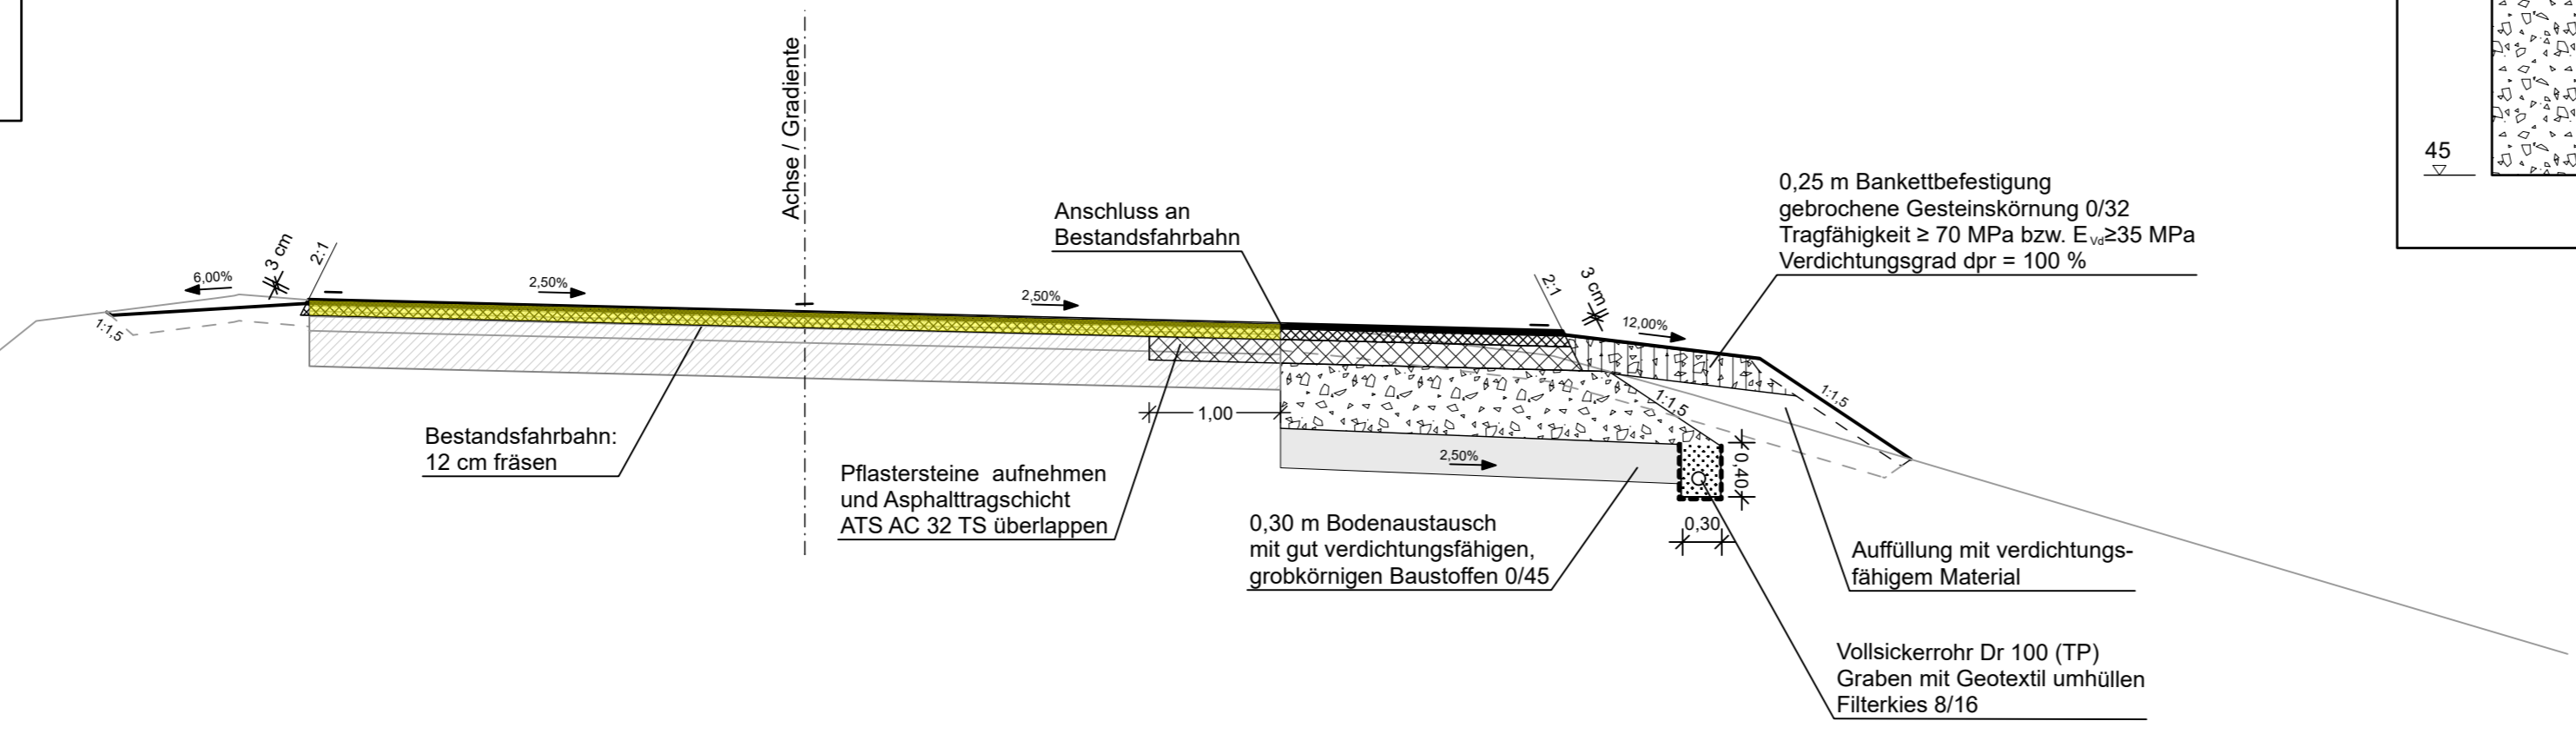

**Nur gültig für die Ausschreibung**

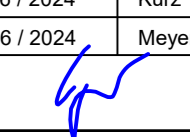	Datum	Name
bearbeitet	06 / 2024	Kowolik
gezeichnet	06 / 2024	Kurz
geprüft	06 / 2024	Meyer
Geschäftsführer		

	Datum	Zeichen
nachgeprüft		

**Straßenbauverwaltung des Landes Sachsen-Anhalt**  
Landesstraßenbaubehörde Sachsen-Anhalt  
Regionalbereich Süd

## Ausschreibungsunterlage

Straßenbauverwaltung: LSBB Sachsen-Anhalt, RB Süd An der Fliederwegkaserne 21 06130 Halle (Saale)	Unterlage / Blatt-Nr.: 14 / 05 <b>Straßenquerschnitt</b>
Straße: B 91 OD Deuben NK 4838 016, Stat. 0,220 bis NK 4938 006, Stat. 3,304 B 91 OD Naundorf NK 4938 006, Stat. 3,078 bis NK 4938 006, Stat. 2,758	B 91 OD Naundorf Deckensanierung
PROJIS-Nr.: 1500200014	Maßstab: 1 : 50

### Ausbau der B 91 Ortsdurchfahrten Deuben und Naundorf

Aufgestellt:

Halle (Saale), den .....

Landesstraßenbaubehörde Sachsen-Anhalt  
Regionalbereich Süd

Im Auftrag .....