

Zeichenerklärung

Planung

- Entwässerungsmulde
- Dammabstösung
- Bankett
- Fahrbahn mit Achse
- Bankett
- Einschnittsböschung
- rauh Schiebefeistigung / Pflaster
- Abbruch / Rückbau
- Baum schützen
- Wurzelstock roden
- Hochbord
- Flachbord
- Rundbord
- Tiefbord
- Entwässerungsrinne
- bauzeilicher Schutzzaun
- Wiesenschutzzaun
- Baufeldgrenze

Entwässerung


vorhanden: DN 150, DN 100, Dr 100

geplant: Regenwasserleitung mit Fließrichtung, Nennweite und Schacht, Durchlass, Sicherrohrleitung mit Fließrichtung, Nennweite und Drainschacht, Straßenaufbau

Versorgungsleitungen

vorhanden: SE, Abk, a.B.

- Fernmeldekabel
- Kommunikationskabel
- Trinkwasserleitung
- Elektro-Erdkabel
- Fernheizung
- Eit-Freileitung mit Mast
- Unbekannte Leitung (EUFM)
- Niederschlagsbeseitigungskonzept (L. u.)
- Schmutzwasserkanal mit Schacht
- Straßenbeleuchtung + Mast (L. u.)
- Löschwasserleitung
- LSA-Kabel
- Breitbandkabel-Trasse mit Schacht
- Verrohrung Gewässer mit Schacht
- Deutsche Telekom
- MIBRAG, Ertia TEL
- MIDEWA
- MITNETZ
- Fernwärme GmbH
- Hohemriese-Abbau
- MITNETZ, MIBRAG
- ZWA Bad Dürrenberg
- ZWA Bad Dürrenberg
- Stadt Teuchern (LMBV)

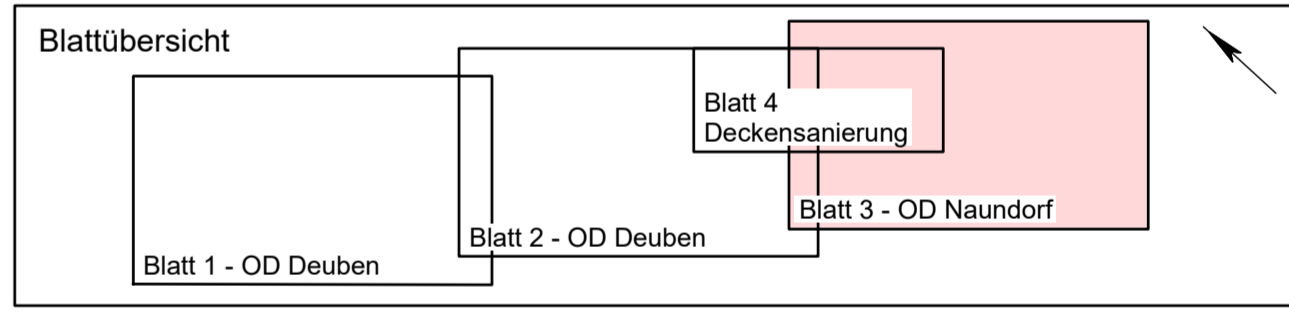

Nur gültig für die Ausschreibung

	Datum	Name
bearbeitet	06 / 2024	Kowolik
gezeichnet	06 / 2024	Kurz
geprüft	06 / 2024	Meyer
Geschäftsführer		

	Straßenbauverwaltung des Landes Sachsen-Anhalt Landesstraßenbaubehörde Sachsen-Anhalt Regionalbereich Süd		
	nachgeprüft	Datum	Zeichen

Ausschreibungsunterlagen

Straßenbauverwaltung: LSBB Sachsen-Anhalt, RB Süd
An der Fliederwegkaserne 21
06130 Halle (Saale)

Unterlage / Blatt-Nr.: 16.11 / 03
Abbruchplan
OD Naundorf
0+000,000 bis 0+280,440
Maßstab: 1 : 500

Straße: B 91 OD Deuben NK 4838 016, Stat. 0,220 bis NK 4938 006, Stat. 3,304
B 91 OD Naundorf NK 4938 006, Stat. 3,078 bis NK 4938 006, Stat. 2,758
PROJIS-Nr.: 1500200014

Ausbau der B 91 Ortsdurchfahrten Deuben und Naundorf

Lagebezug: LS 150 (42/83 Zone 4)
Höhenbezug: HS 160 (DHHN92)

Aufgestellt:
Halle (Saale), den

Landesstraßenbaubehörde Sachsen-Anhalt
Regionalbereich Süd

Im Auftrag