


Gehweg
 4,00
 Fahrstreifen
 3,00
 Mittelinsel
 4,00
 Fahrstreifen
 Gehweg

Fußgängerquerung mit Mittelinsel in Deuben

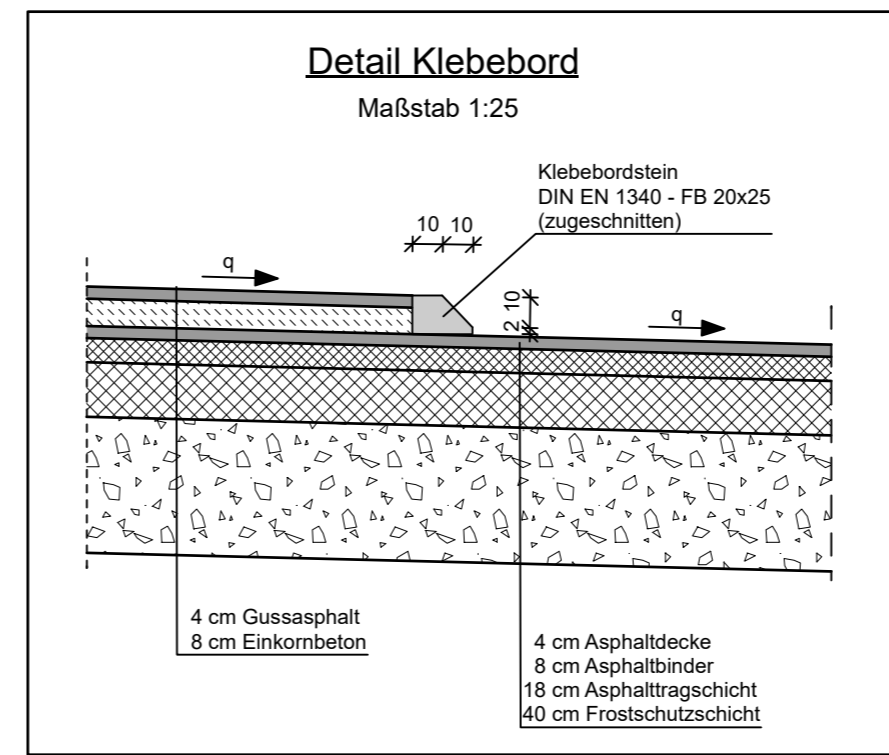

- LEGENDE**
- Bordsteine**
- A** - Spezial-Adapter rechts bzw. links mit Fase 2
 - Ü** - Rollbord-Übergang M 0-3-6 auf Fase 2 rechts bzw. links
 - Rollbord** - Rollbord M 0-3
 - Tastbord** - Tastbord mit Fase 2 Einbauhöhe 6 cm
 - NFB** - Niederflurbordstein mit Noppenstruktur
 - ÜK** - Übergangstein Anschluss SB an Hochbord, mit Gefälle, Auftrittsfläche rutschhemmend genoppt
 - HB** - Hochbord 15x30
 - TB** - Tiefbord 8x20
- Taktile Platten**
- Leitstreifen** - Rippenplatten, anthrazit, 30x30x6, parallel oder senkrecht zu FBR
 - Richtungsfeld** - Rippenplatten, anthrazit / weiß, 30x30x6, senkrecht zu FBR
 - Sperrfeld** - Rippenplatten, weiß, 30x30x6, parallel zu FBR
 - Einstiegsfeld** - Rippenplatten, anthrazit, 30x30x6, parallel zu FBR
 - Auffindestreifen** - Noppenplatten, anthrazit / weiß, 30x30x6
 - Begleitstreifen** - Platten, anthrazit, 30x30x6

Nur gültig für die Ausschreibung		
	Datum	Name
bearbeitet	06 / 2024	Kowollik
gezeichnet	06 / 2024	Kurz
geprüft	06 / 2024	Meyer
Geschäftsführer		

	Straßenbauverwaltung des Landes Sachsen-Anhalt Landesstraßenbaubehörde Sachsen-Anhalt Regionalbereich Süd	
	nachgeprüft	Zeichen
	Datum	

Ausschreibungsunterlage

Straßenbauverwaltung: LSBB Sachsen-Anhalt, RB Süd An der Fliederwegkaserne 21 06130 Halle (Saale)	Unterlage / Blatt-Nr.: 16.2 / 03 Detailzeichnung Fußgängerquerung mit Mittelinsel in Deuben Maßstab: 1:25
Straße: B 91 OD Deuben NK 4838 016, Stat. 0,220 bis NK 4938 006, Stat. 3,304 B 91 OD Naundorf NK 4938 006, Stat. 3,078 bis NK 4938 006, Stat. 2,758	PROJIS-Nr.: 1500200014

Ausbau der B 91 Ortsdurchfahrten Deuben und Naundorf

Aufgestellt: Halle (Saale), den Landesstraßenbaubehörde Sachsen-Anhalt Regionalbereich Süd Im Auftrag	
---	--