ZEICHENERKLÄRUNG

Fahrbahnmarkierungen

S	durchgehender Schmalstrich 0,12m breit
S 3/3	Schmalstrich 0,12m breit - 3,00m Strich - 3,00m Lücke
S 4/8	Schmalstrich 0,12m breit - 4,00m Strich - 8,00m Lücke
B	durchgehender Breitstrich 0,25m breit
B 1,5/1,5	Breitstrich 0,25m breit - 1,50m Strich - 1,50m Lücke
B 3/3	Breitstrich 0,25m breit - 3,00m Strich - 3,00m Lücke

Beschilderung

Z 205	
2	Folie 2

Verkehrszeichennummer
Reflexionsfolientyp
Größe

Lichtsignalanlagen

Kabel für LSA
Masten für LSA

Schutzeinrichtungen

geplante Schutzeinrichtungen
vorhandene Schutzeinrichtungen

Sichtdreiecke

Erkennbarkeit bei 50 km/h gemäß VwV-StVO zu § 26; Kap. 2.1 Abs.1 R-FGÜ

FGÜ auf 100 m Länge
Wartefläche auf 50 m Länge

Blattübersicht

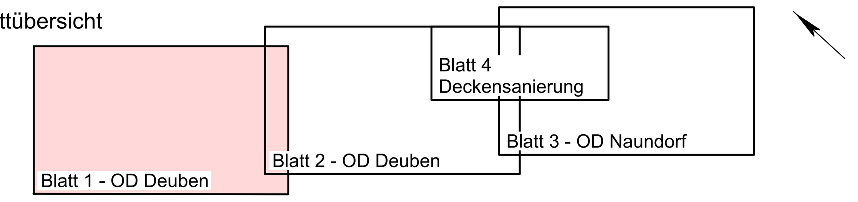

Nur gültig für die Ausschreibung

	Datum	Name
bearbeitet	06 / 2024	Kowollik
gezeichnet	06 / 2024	Kurz
geprüft	06 / 2024	Meyer
Geschäftsführer		

Straßenbauverwaltung des Landes Sachsen-Anhalt
Landesstraßenbaubehörde Sachsen-Anhalt
Regionalbereich Süd

	Datum	Zeichen
nachgeprüft		

Ausschreibungsunterlage

Straßenbauverwaltung: LSBB Sachsen-Anhalt, RB Süd
An der Fliederwegkaserne 21
06130 Halle (Saale)

Straße: B 91 OD Deuben NK 4838 016, Stat. 0,220 bis NK 4938 006, Stat. 3,304
B 91 OD Naundorf NK 4938 006, Stat. 3,078 bis NK 4938 006, Stat. 2,758

PROJIS-Nr.: 1500200014

Unterlage / Blatt-Nr.: 19 / 01

Markierungs- und Beschilderungsplan

OD Deuben
0+000,000 bis 0+340,000

Maßstab: 1 : 500

Ausbau der B 91
Ortsdurchfahrten Deuben und Naundorf

Aufgestellt:

Halle (Saale), den ....

Landesstraßenbaubehörde Sachsen-Anhalt
Regionalbereich Süd

Im Auftrag ....