

Zeichenerklärung

Planung

- Entwässerungsmulde
- Dammabstüchtung
- Bankett
- Fahrbahn mit Achse
- Bankett
- Einschnittsboschung
- raue Schiebefeistigung / Pflaster
- Fahrbahnteiler / Zufahrt
- Rad- / Gehweg / Bushaltestelle

Entwässerung

vorhanden geplant

- DN 150
- DN 100
- DN 150
- DN 100


- Regenwasserleitung mit Filefrichtung, Nennweite und Schacht
- Durchlass
- Sickerrohrleitung mit Filefrichtung, Nennweite und Drainageschacht
- Straßenablauf

Versorgungsleitungen

vorhanden geplant

- SR Abbr. a.B.
- SR
- Fernmeldekabel
- Kommunikationskabel
- Trinkwasserleitung
- Elektro-Erdkabel
- Fernheizung
- Elit-Freileitung mit Mast
- Unbekannte Leitung (EIVFM)
- Niederschlagsbeseitigungskonzept (L. u.)
- Schmutzwasserkanal mit Schacht
- Straßenbeleuchtung + Mast (L. u.)
- Löschwasserleitung
- LSA-Kabel
- Breitbandkabel-Trasse mit Schacht
- Vernährung Gewässer mit Schacht

- Deutsche Telekom
- MIBRAG, Envia TEL
- MIDEWA
- MITNETZ
- Fernwärme GmbH
- Hohenmölsen-Webau
- MITNETZ, MIBRAG
- ZWA Bad Dürrenberg
- Stadt Teuchern
- (LMBV)

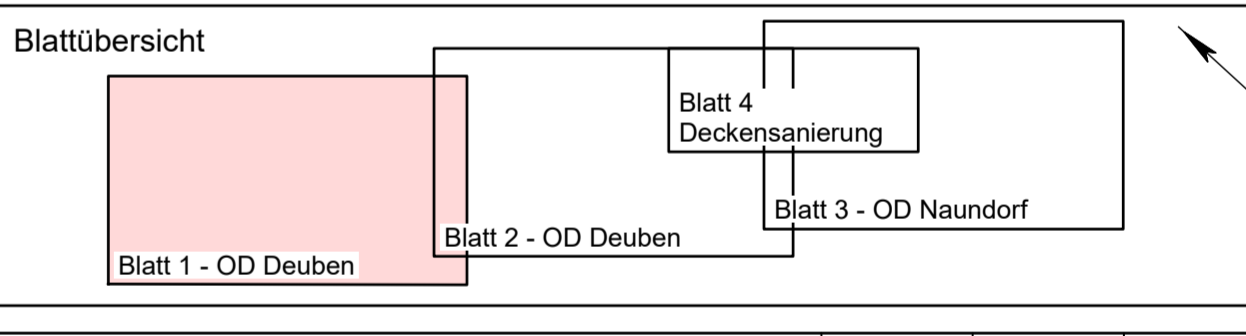

Nur gültig für die Ausschreibung		
Datum	Name	
bearbeitet 06 / 2024	Kowolik	
gezeichnet 06 / 2024	Kurz	
geprüft 06 / 2024	Meyer	
Geschäftsführer		

Datum	Zeichen
nachgeprüft	

Ausschreibungsunterlagen

Straßenbauverwaltung: LSBB Sachsen-Anhalt, RB Süd
An der Fliederwegkaserne 21
06130 Halle (Saale)

Unterlage / Blatt-Nr.: 8.1 / 01
Entwässerungsplan

Straße: B 91 OD Deuben NK 4838 016, Stat. 0,220 bis NK 4938 006, Stat. 3,304
B 91 OD Naundorf NK 4938 006, Stat. 3,078 bis NK 4938 006, Stat. 2,758

PROJIS-Nr.: 1500200014

OD Deuben
0+000,000 bis 0+340,000

Maßstab: 1 : 500

Ausbau der B 91 Ortsdurchfahrten Deuben und Naundorf

Lagebezug: LS 150 (42/83 Zone 4)
Höhenbezug: HS 160 (DHHN92)

Aufgestellt: _____
Halle (Saale), den _____
Landesstraßenbaubehörde Sachsen-Anhalt
Regionalbereich Süd

Im Auftrag: _____