
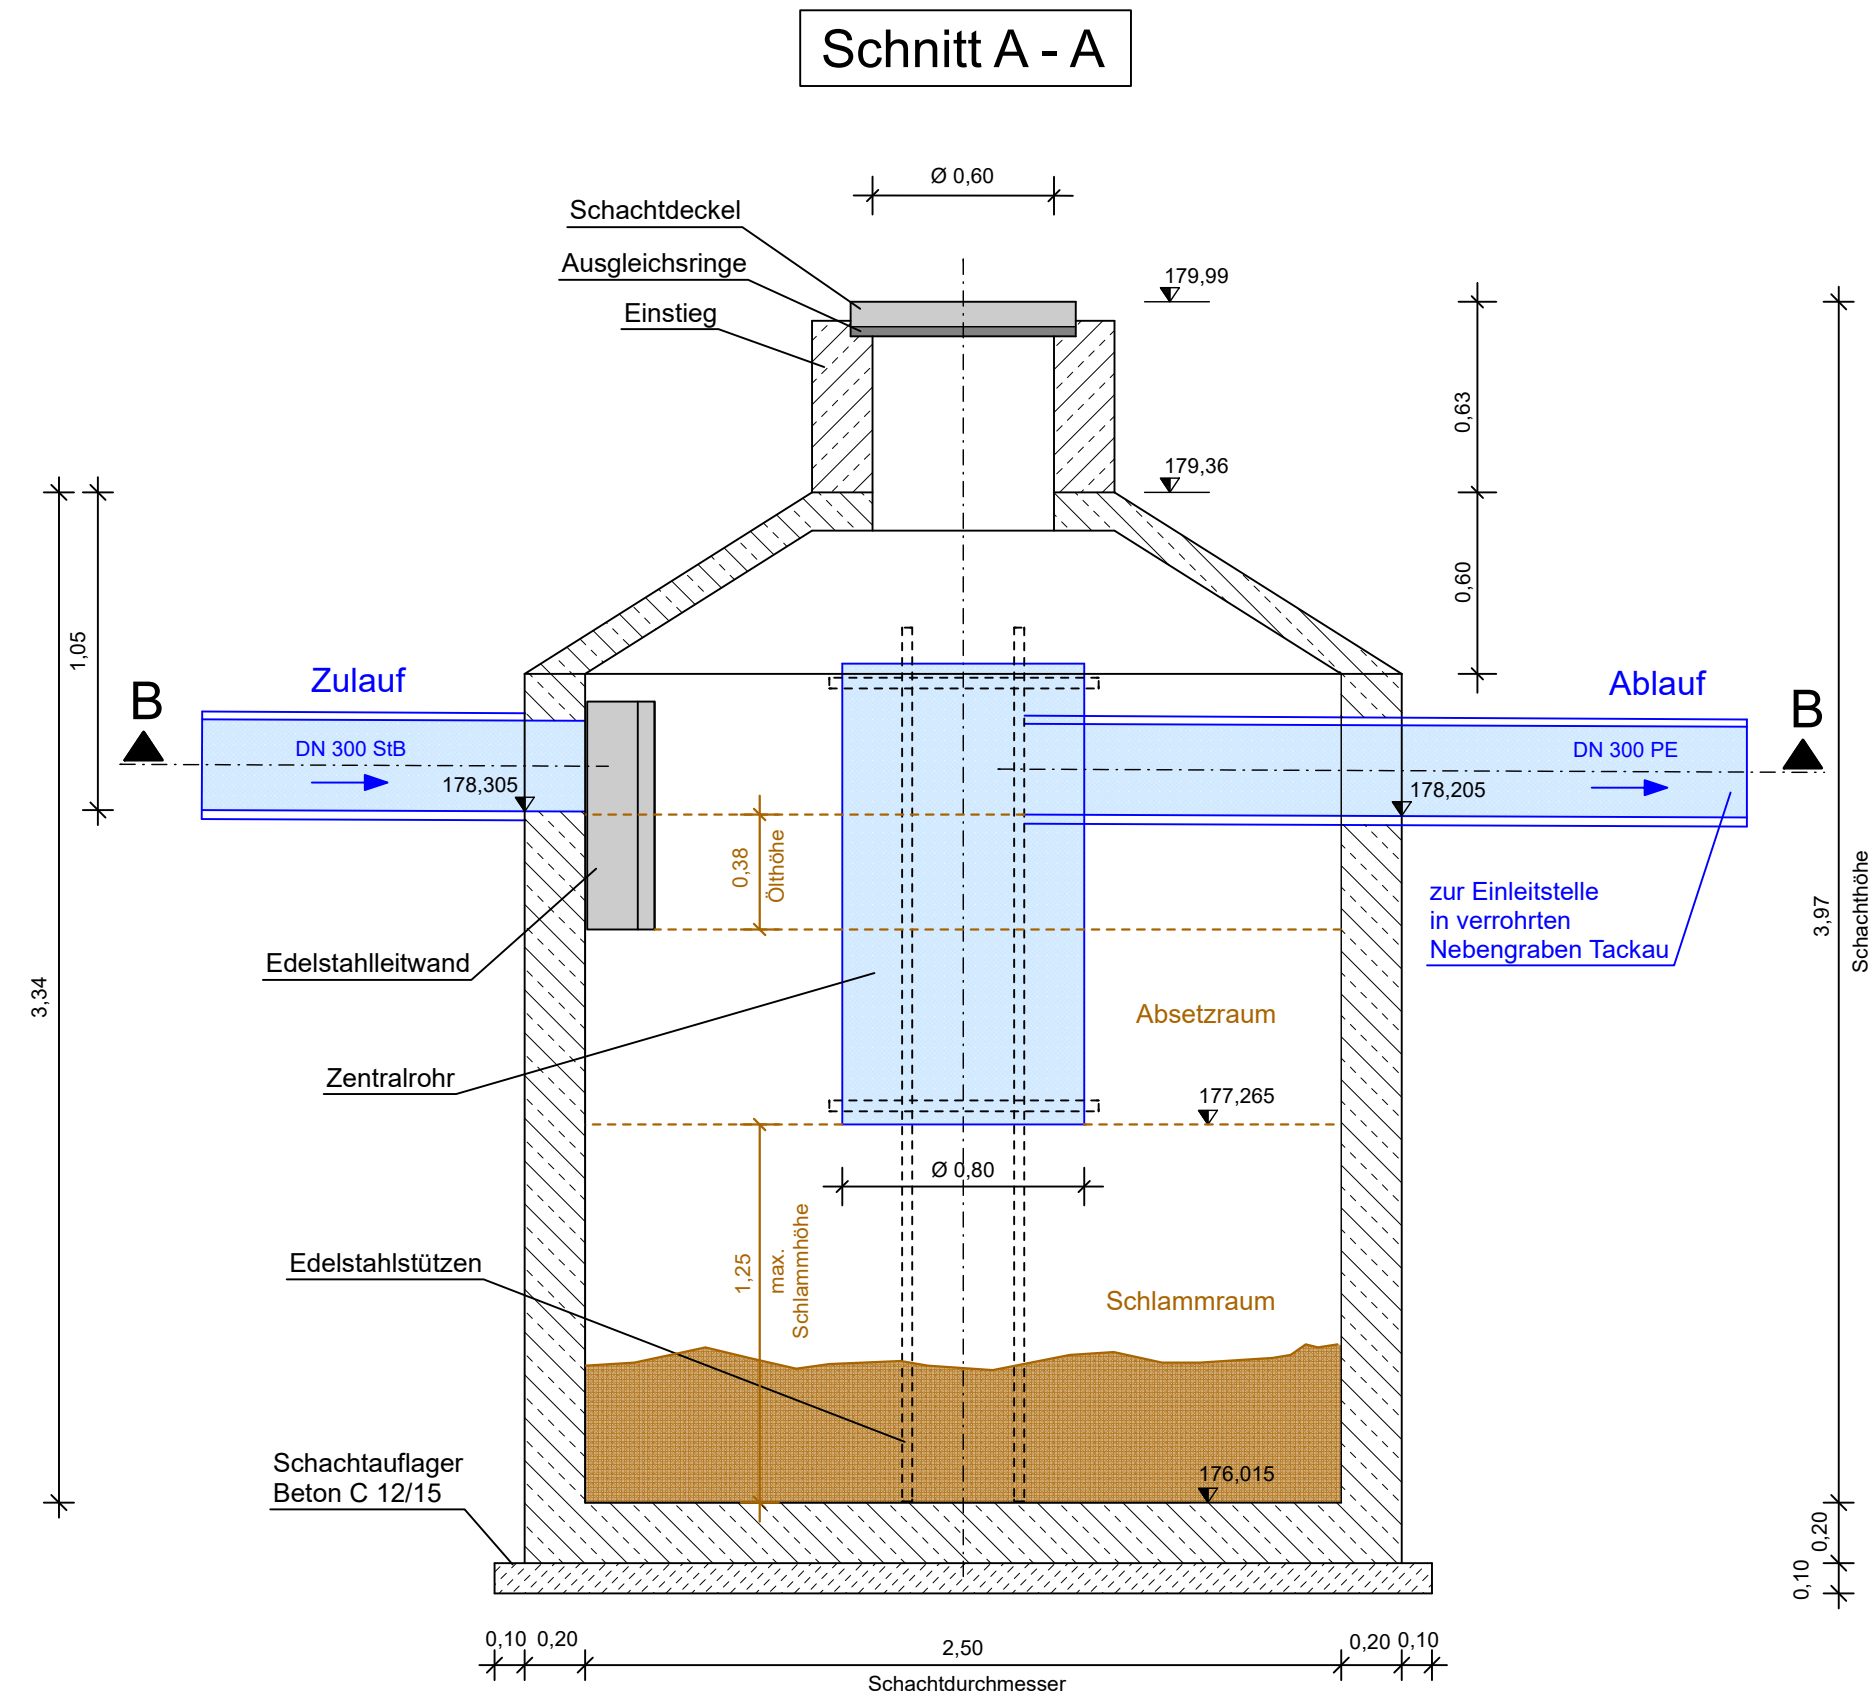


Sedimentationsschacht N_R5
 D:179,99
 SE:178,305
 SA:178,205
 SH:3,975
 DN 2500

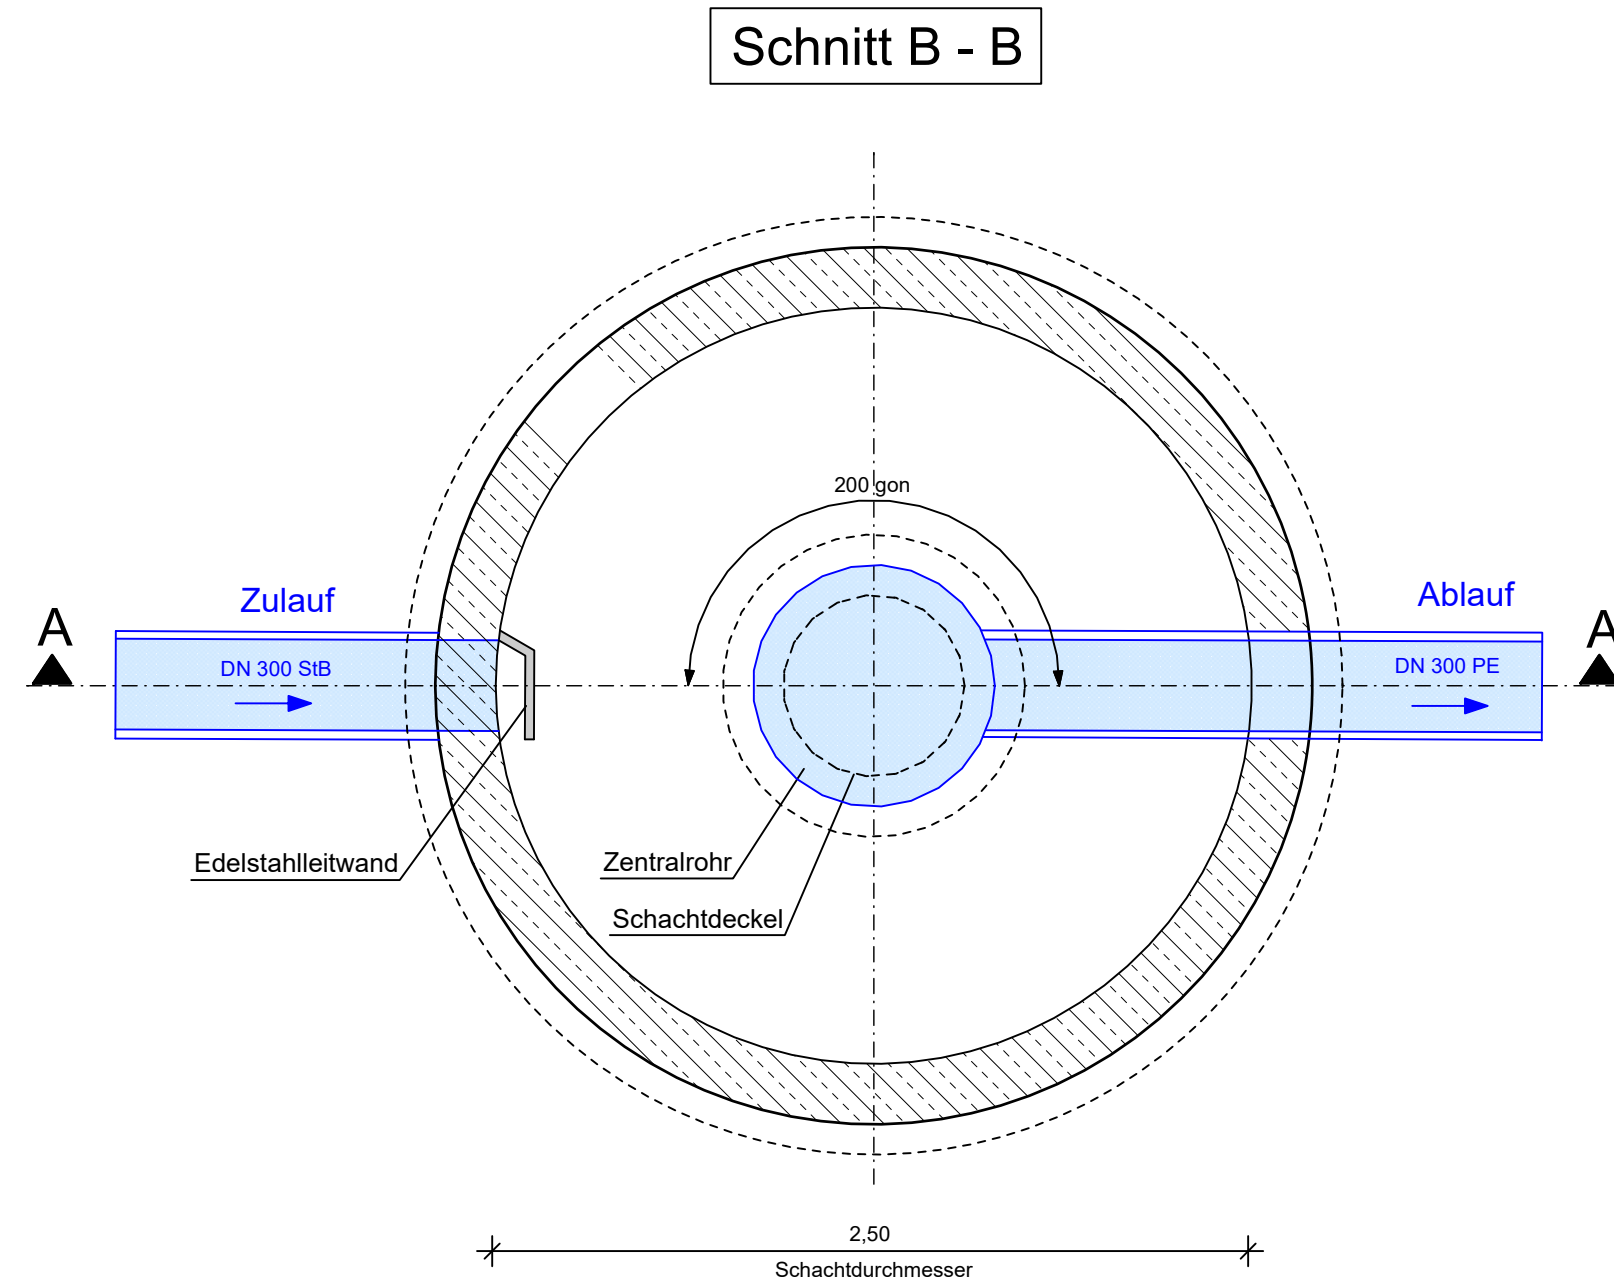

Nur gültig für die Ausschreibung		
	Datum	Name
bearbeitet	06 / 2024	Kowolik
gezeichnet	06 / 2024	Kurz
geprüft	06 / 2024	Meyer
Geschäftsführer		

	Datum	Zeichen
	nachgeprüft	
Straßenbauverwaltung des Landes Sachsen-Anhalt Landesstraßenbaubehörde Sachsen-Anhalt Regionalbereich Süd		

Ausschreibungsunterlage

Straßenbauverwaltung: LSBB Sachsen-Anhalt, RB Süd An der Fliederwegkaserne 21 06130 Halle (Saale)	Unterlage / Blatt-Nr.: 08.6 / 02 Entwässerungsdetail Sedimentationsschacht N_R5 Naundorf
Straße: B 91 OD Deuben NK 4838 016, Stat. 0,220 bis NK 4938 006, Stat. 3,304 B 91 OD Naundorf NK 4938 006, Stat. 3,078 bis NK 4938 006, Stat. 2,758	Maßstab: 1 : 25
PROJIS-Nr.: 1500200014	

Ausbau der B 91 Ortsdurchfahrten Deuben und Naundorf

Aufgestellt:	
Halle (Saale), den	
Landesstraßenbaubehörde Sachsen-Anhalt Regionalbereich Süd	
Im Auftrag	