

ZEICHENERKLÄRUNG

Schutzzezeichnungen

- AEK** Anfangs- / Endkonstruktion (Länge systemabhängig)
- UK** Übergangskonstruktion (Länge systemabhängig)
- UE** Übergangselement (Länge systemabhängig)

Systemvorschl. Eco-Safe 2.0 (SE-1121)

Lage: B 91 re. FBR | Bankett | Untergrund

Aufhaltstufe (Mindestwert): H1 | W4 | A | V8 | 70,00 m | Länge Schutzzezeichnung

Wirkungsbereichsklasse: Anprallheftigkeitsstufe | Klasse der normierten Fahrzeugengröße


geplante Schutzzezeichnungen
vorhandene Schutzzezeichnungen

Leitpfosten

- Leitpfosten mit weißem Nachtkennzeichen
-B 91: beidseitig reflektierend
- Leitpfosten mit gelbem Nachtkennzeichen
-B 91: beidseitig reflektierend

Entwässerung

- vorhanden: DN 150
- geplant: DN 150
- Regenwasserleitung mit Filtrierung, Nennweite und Schacht
- Sickerleitung mit Filtrierung, Nennweite und Drainschacht

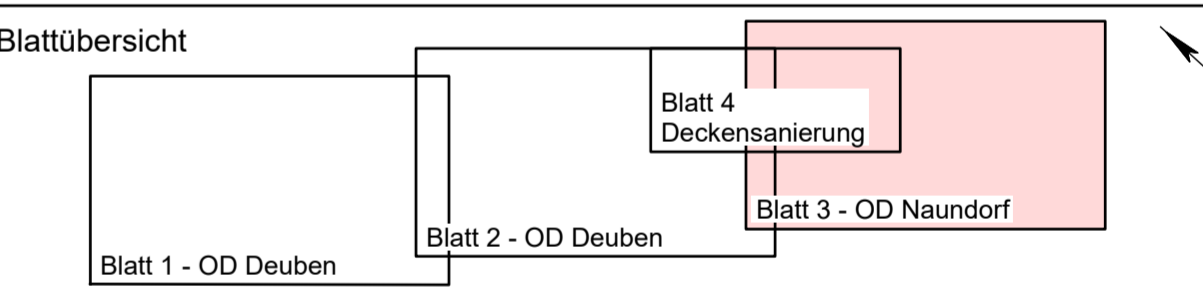

Nur gültig für die Ausschreibung

	Datum	Name
bearbeitet	06 / 2024	Kiwoilk
gezeichnet	06 / 2024	Kurz
geprüft	06 / 2024	Meyer
Geschäftsführer:		

	Datum	Zeichen
nachgeprüft		

Straßenbauverwaltung des Landes Sachsen-Anhalt
Landesstraßenbaubehörde Sachsen-Anhalt
Regionalbereich Süd

Ausschreibungsunterlage

Straßenbauverwaltung: LSBB Sachsen-Anhalt, RB Süd
An der Fliederwegkaserne 21
06130 Halle (Saale)

Unterlage / Blatt-Nr.: 20 / 03
Schutzzezeichnungen

Straße: B 91 OD Deuben NK 4938 016, Stat. 0,220 bis NK 4938 006, Stat. 3,304
B 91 OD Naundorf NK 4938 006, Stat. 3,078 bis NK 4938 006, Stat. 2,758

PROJIS-Nr.: 150020014 | Maßstab: 1 : 500

Ausbau der B 91 Ortsdurchfahrten Deuben und Naundorf

Aufgestellt:
Halle (Saale), den
Landesstraßenbaubehörde Sachsen-Anhalt
Regionalbereich Süd

Im Auftrag:

Lagebezug: LS 150 (42/83 Zone 4)
Höhenbezug: HS 160 (DHHN92)

Gem. Deuben
Flur 2

R 4506062,787
H 5665013,748

R 4506383,625
H 5664663,480

R 4505860,000
H 5664828,000

R 4506180,838
H 5664477,732