HORIZONTALSCHNITT M 1:50

Darstellung Fangedamm im Bauzustand

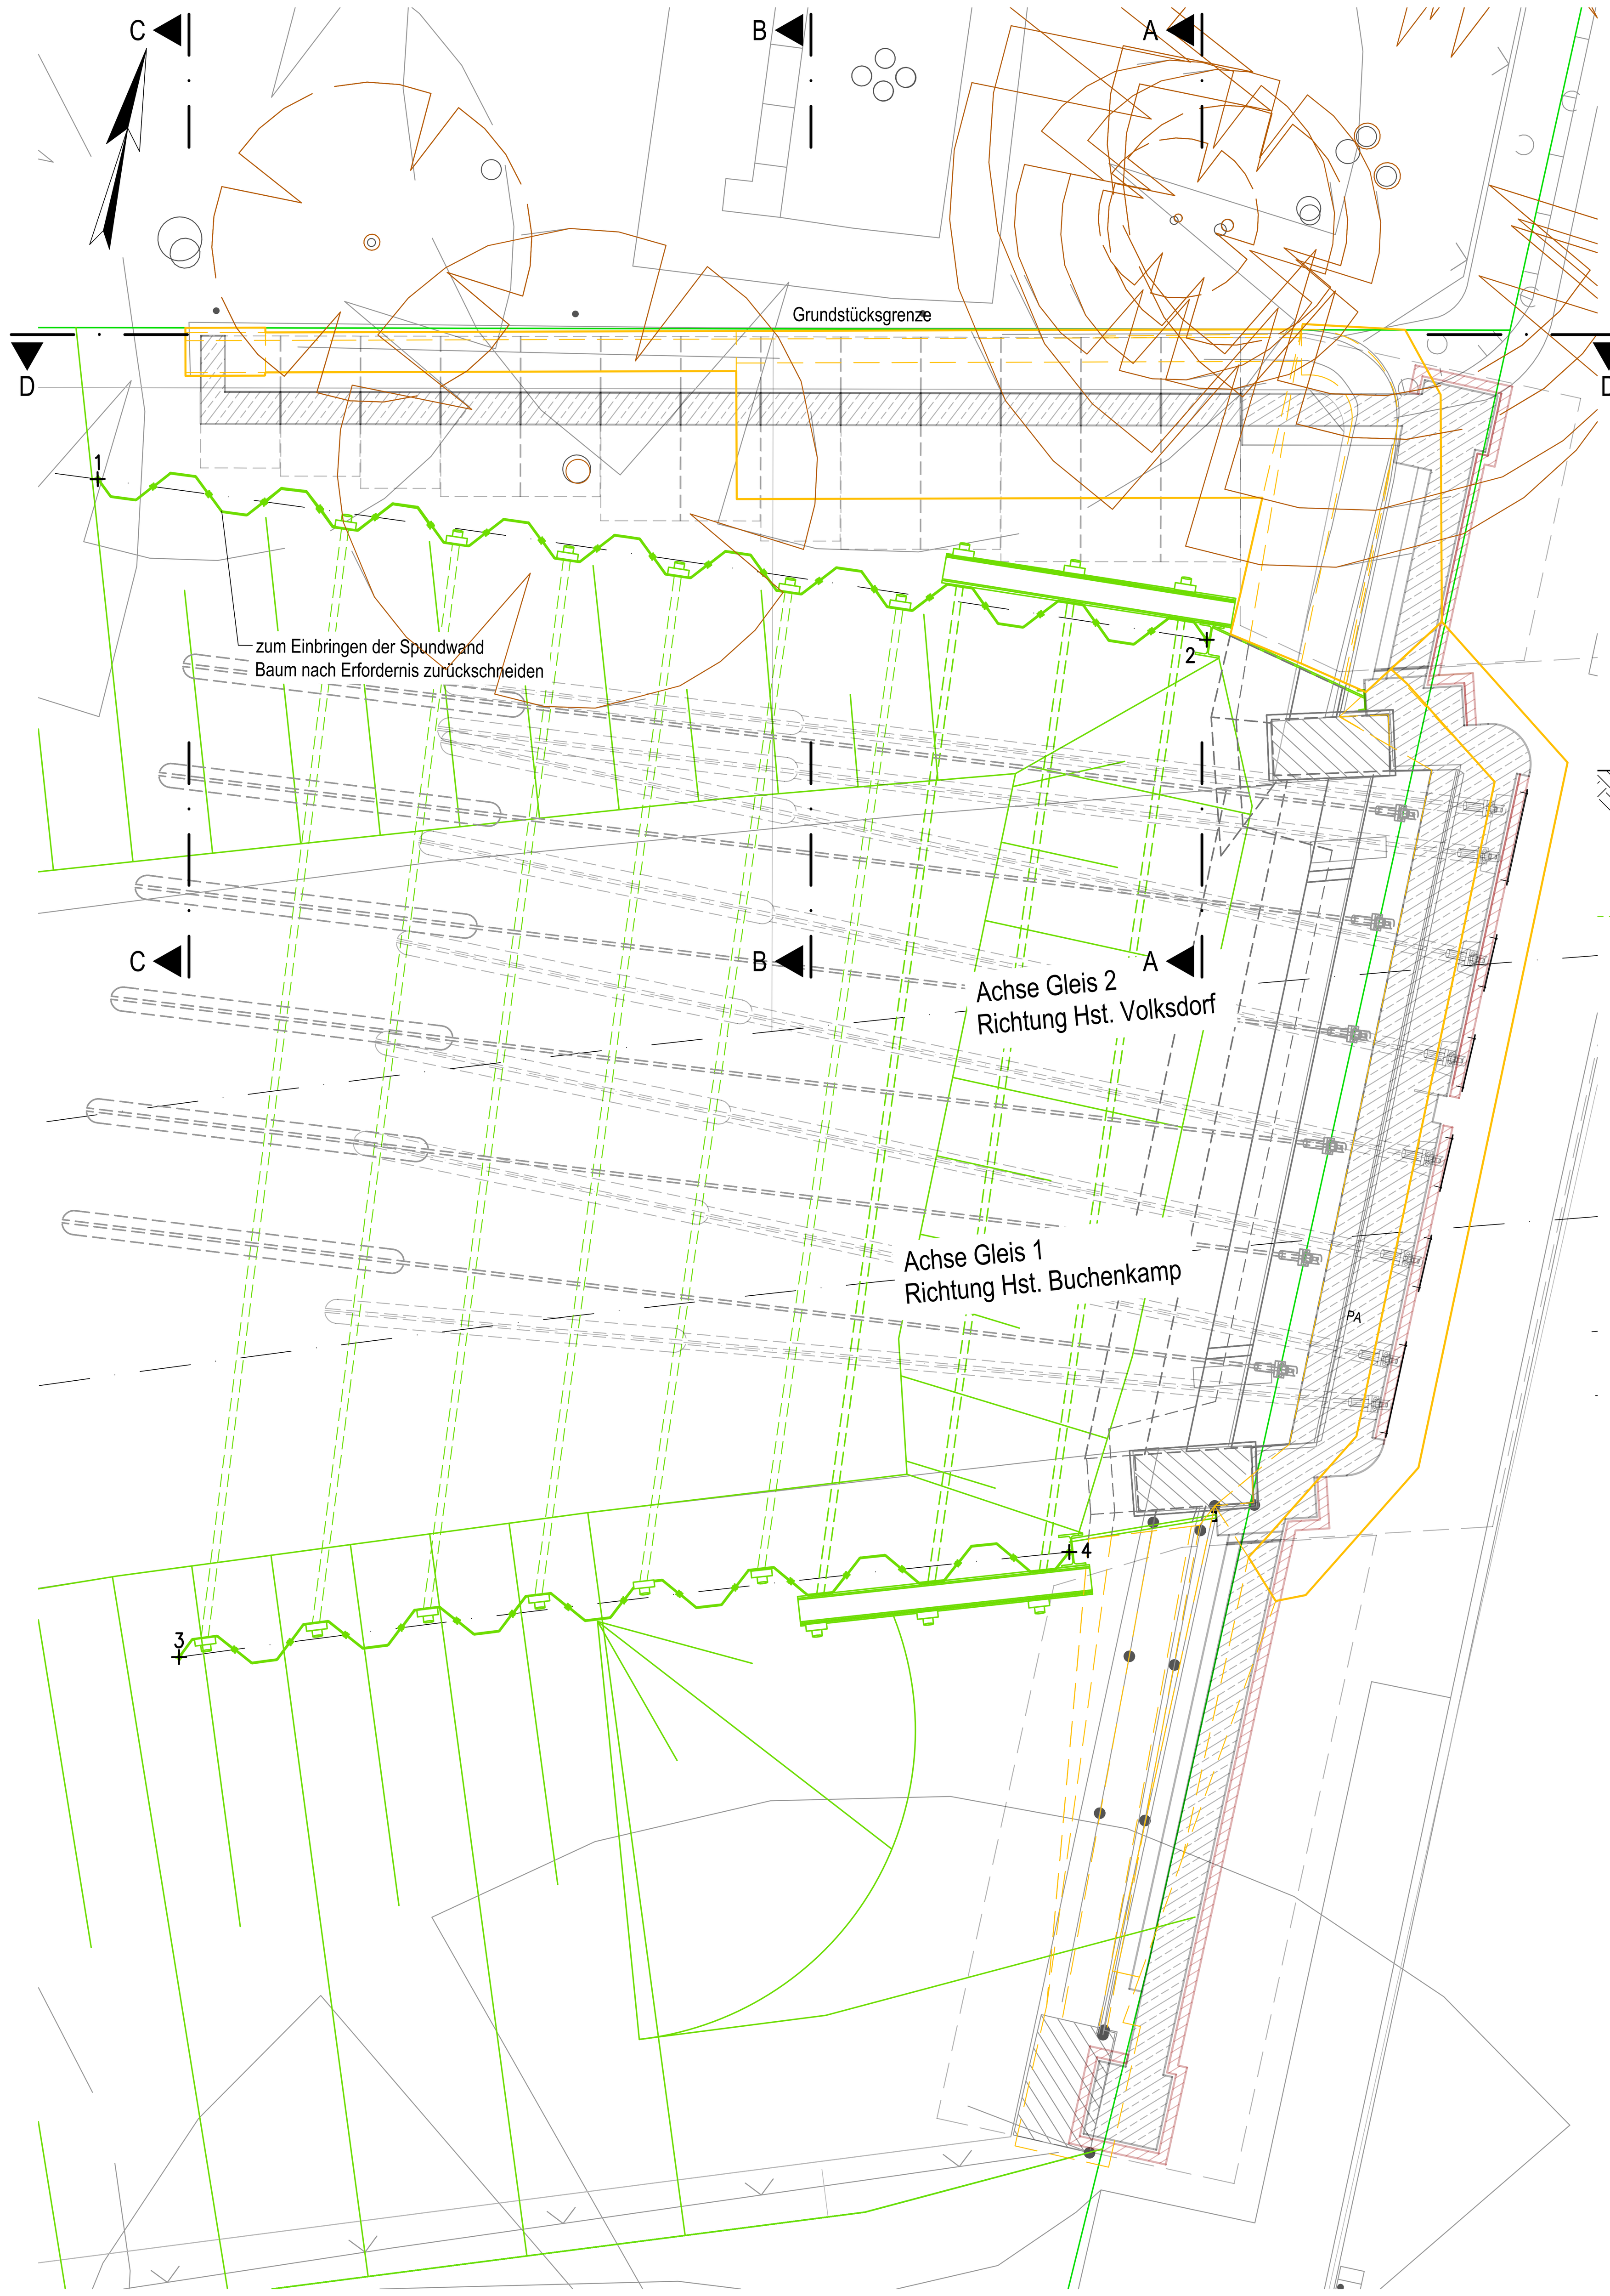

SCHNITT A-A M 1:50

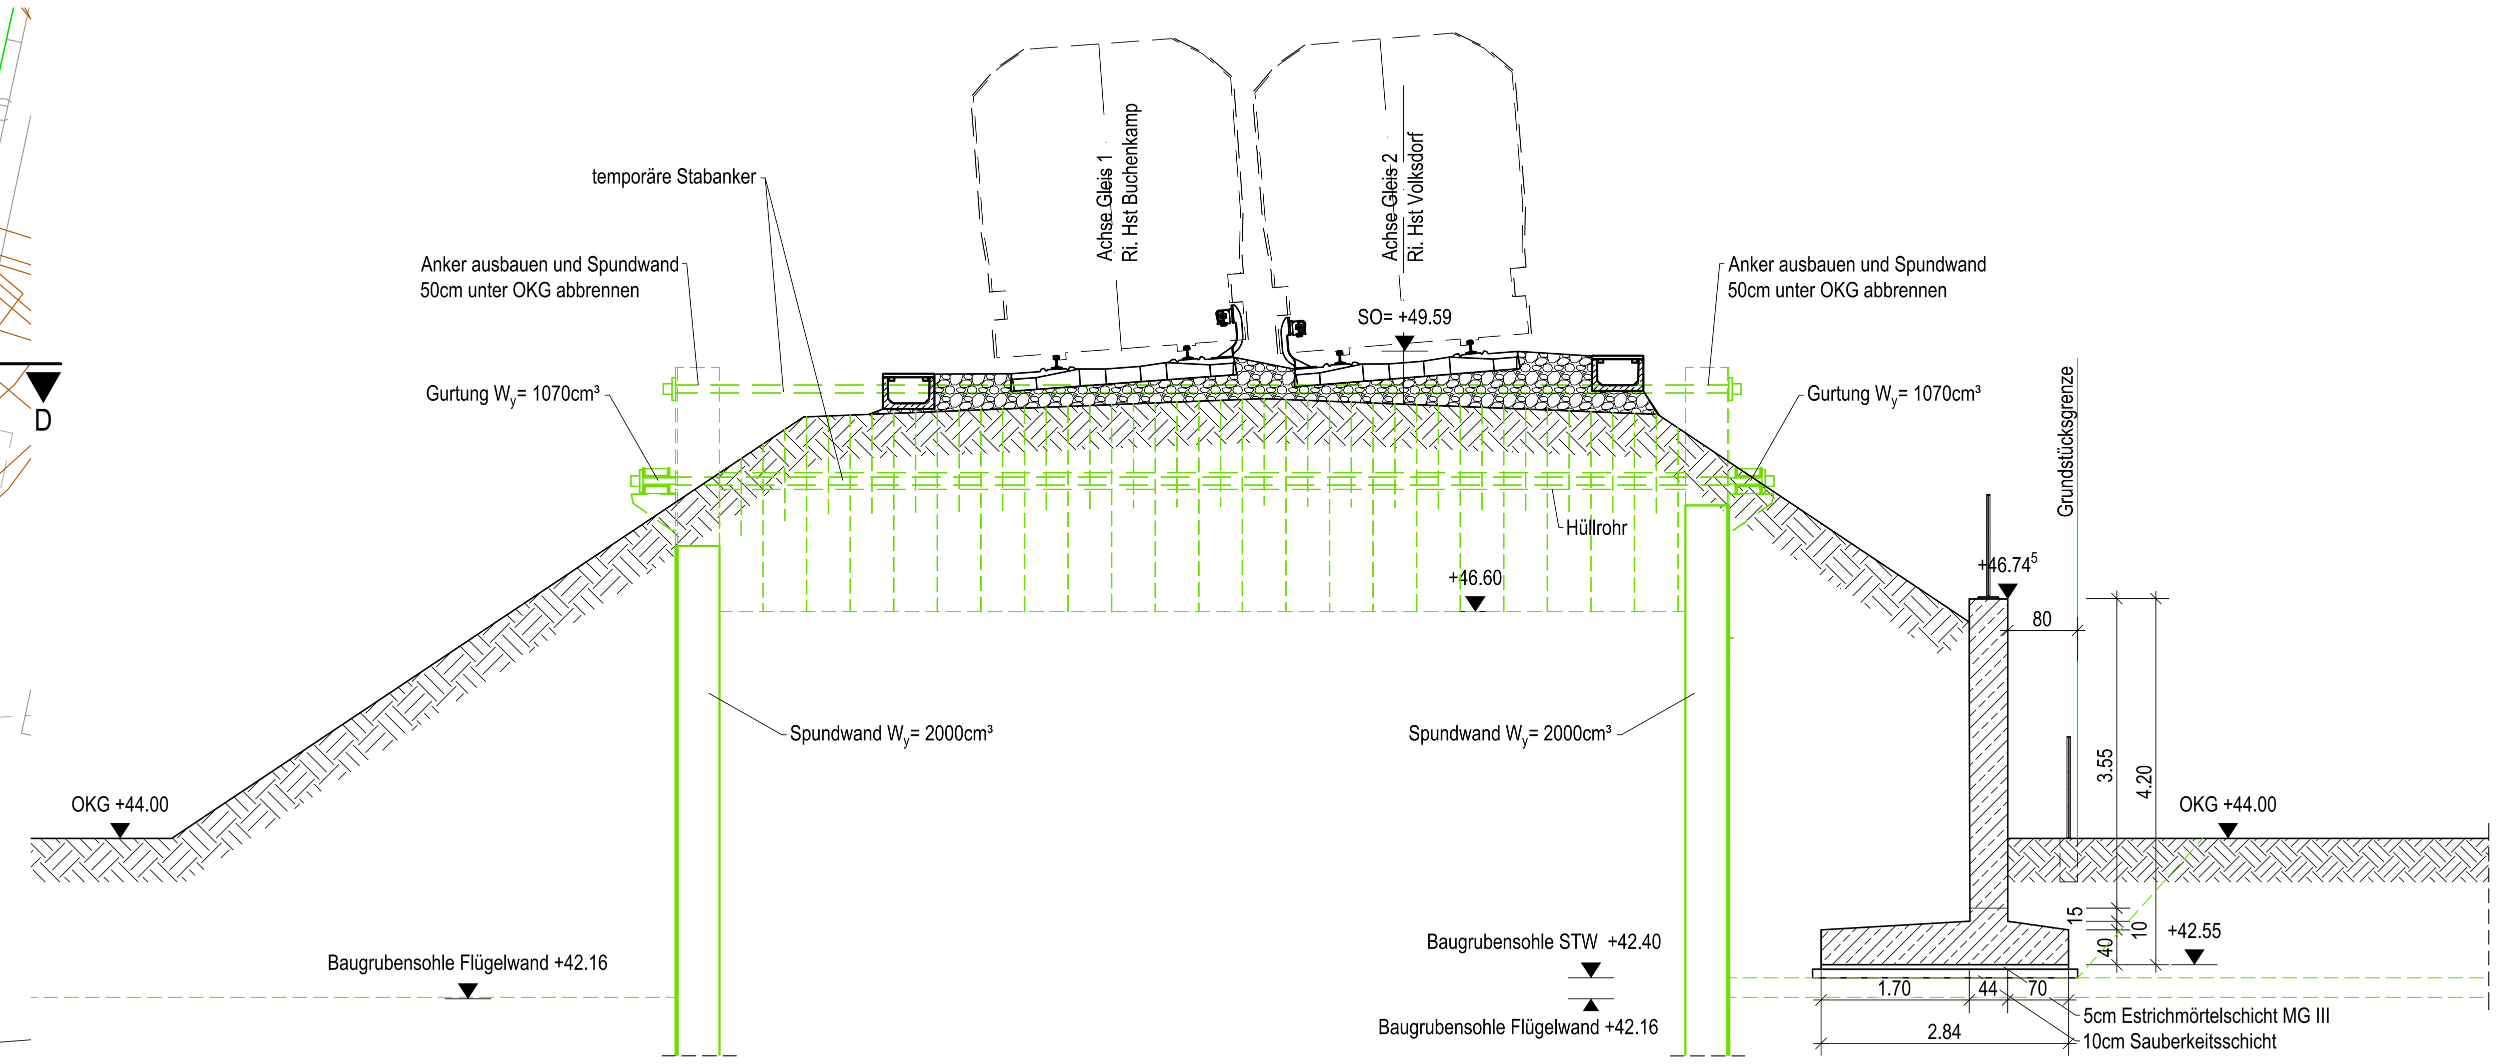

SCHNITT B-B M 1:50

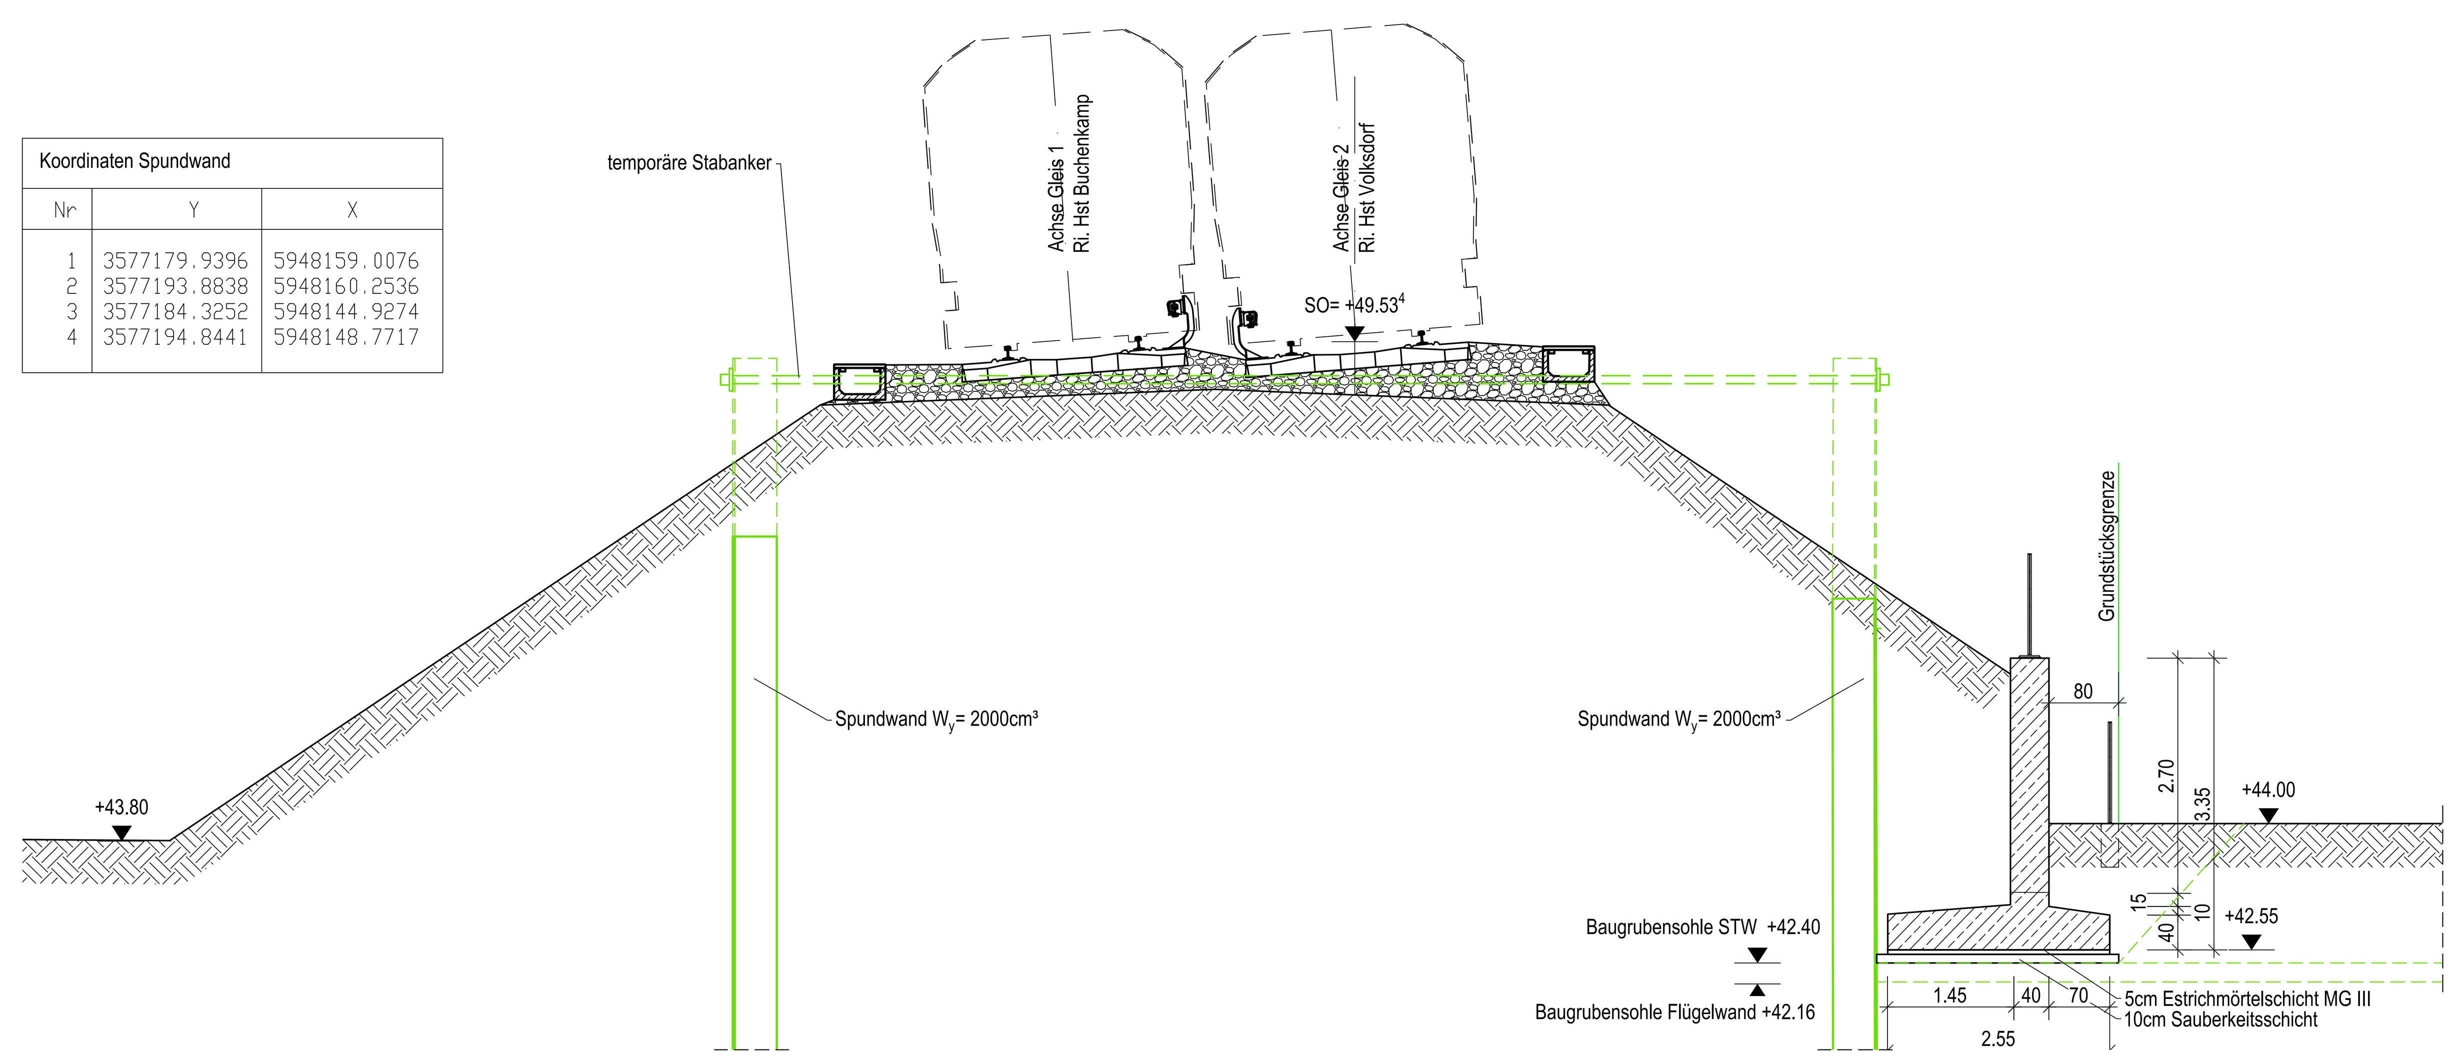

SCHNITT C-C M 1:50

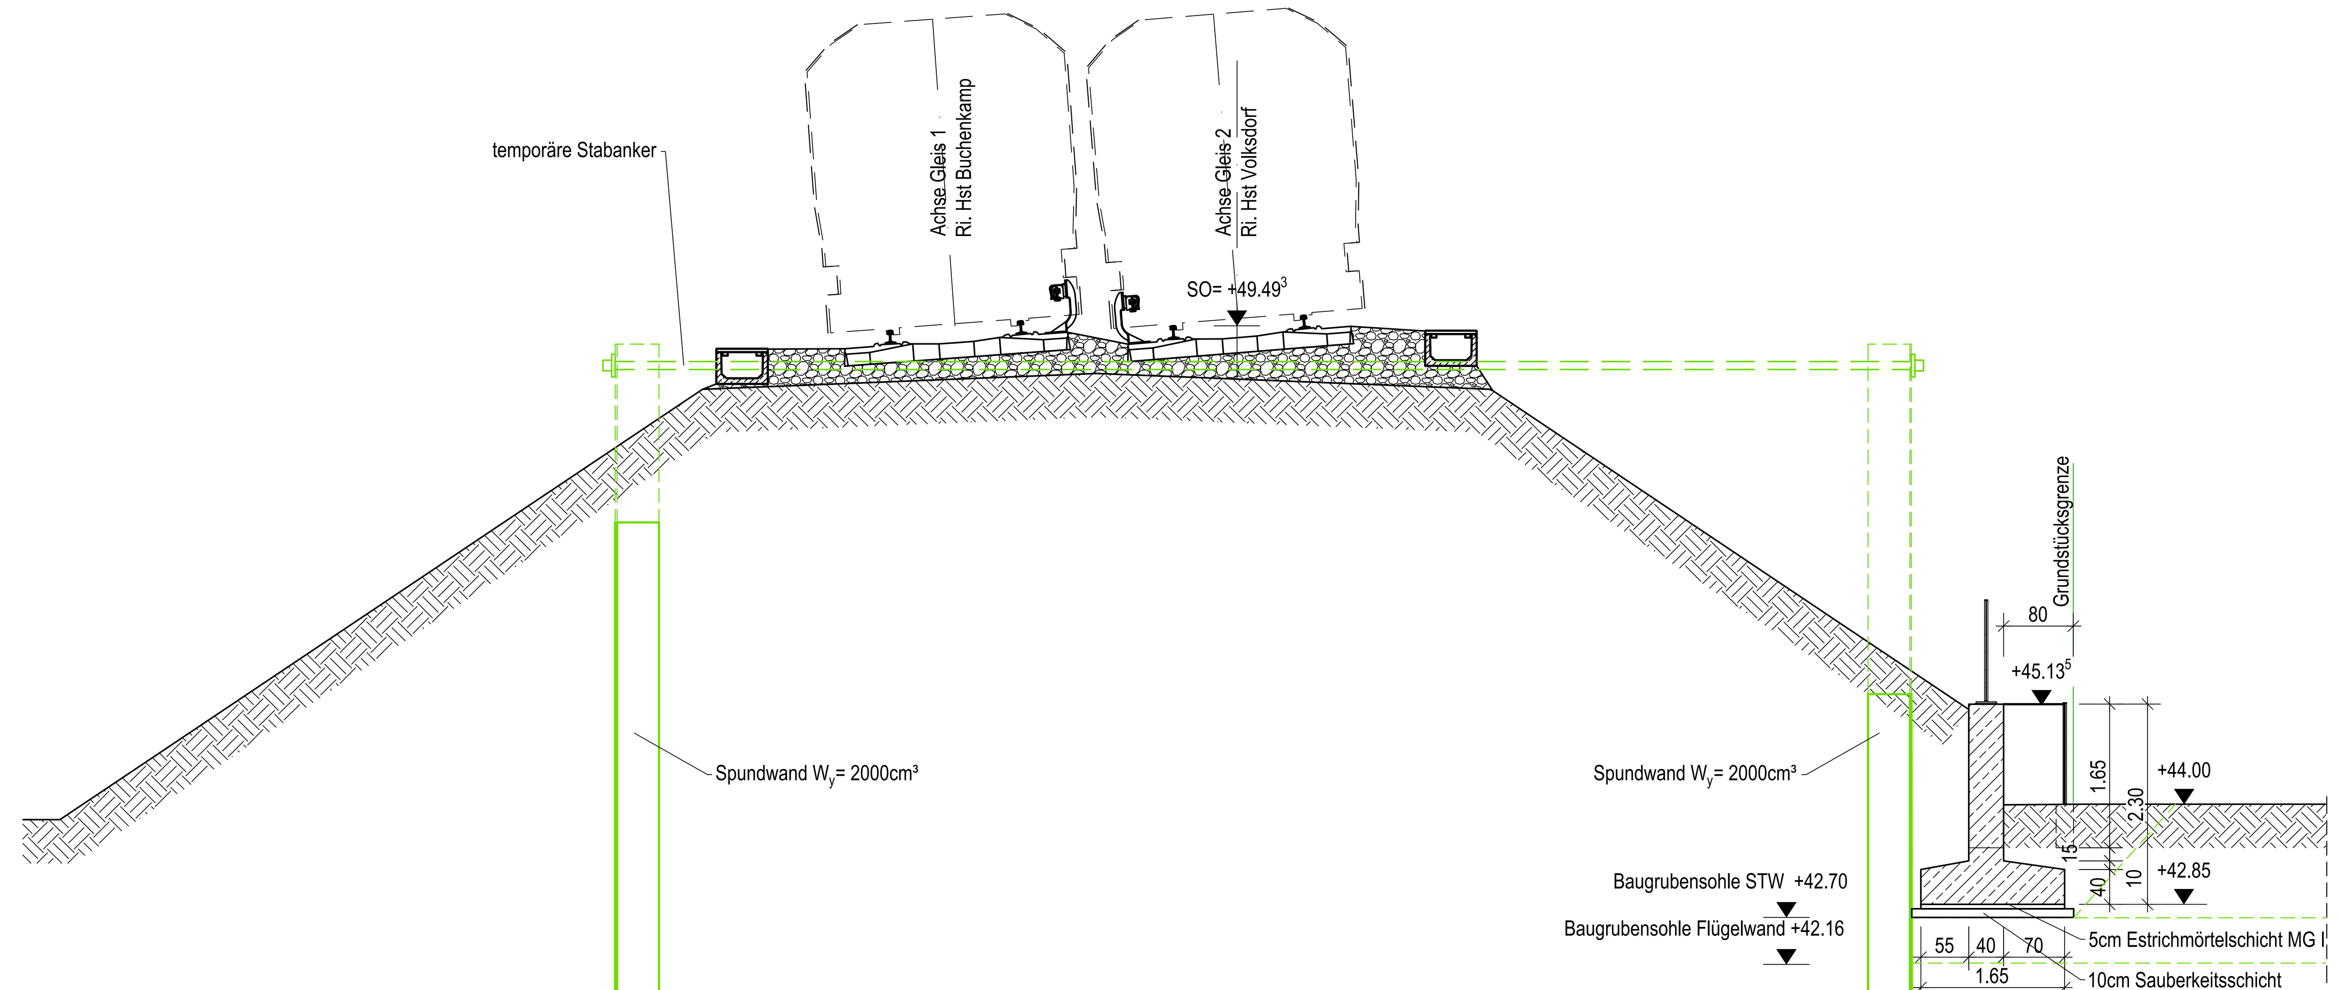

SCHNITT D-D M 1:50

Ortbeton Stützwand nicht dargestellt

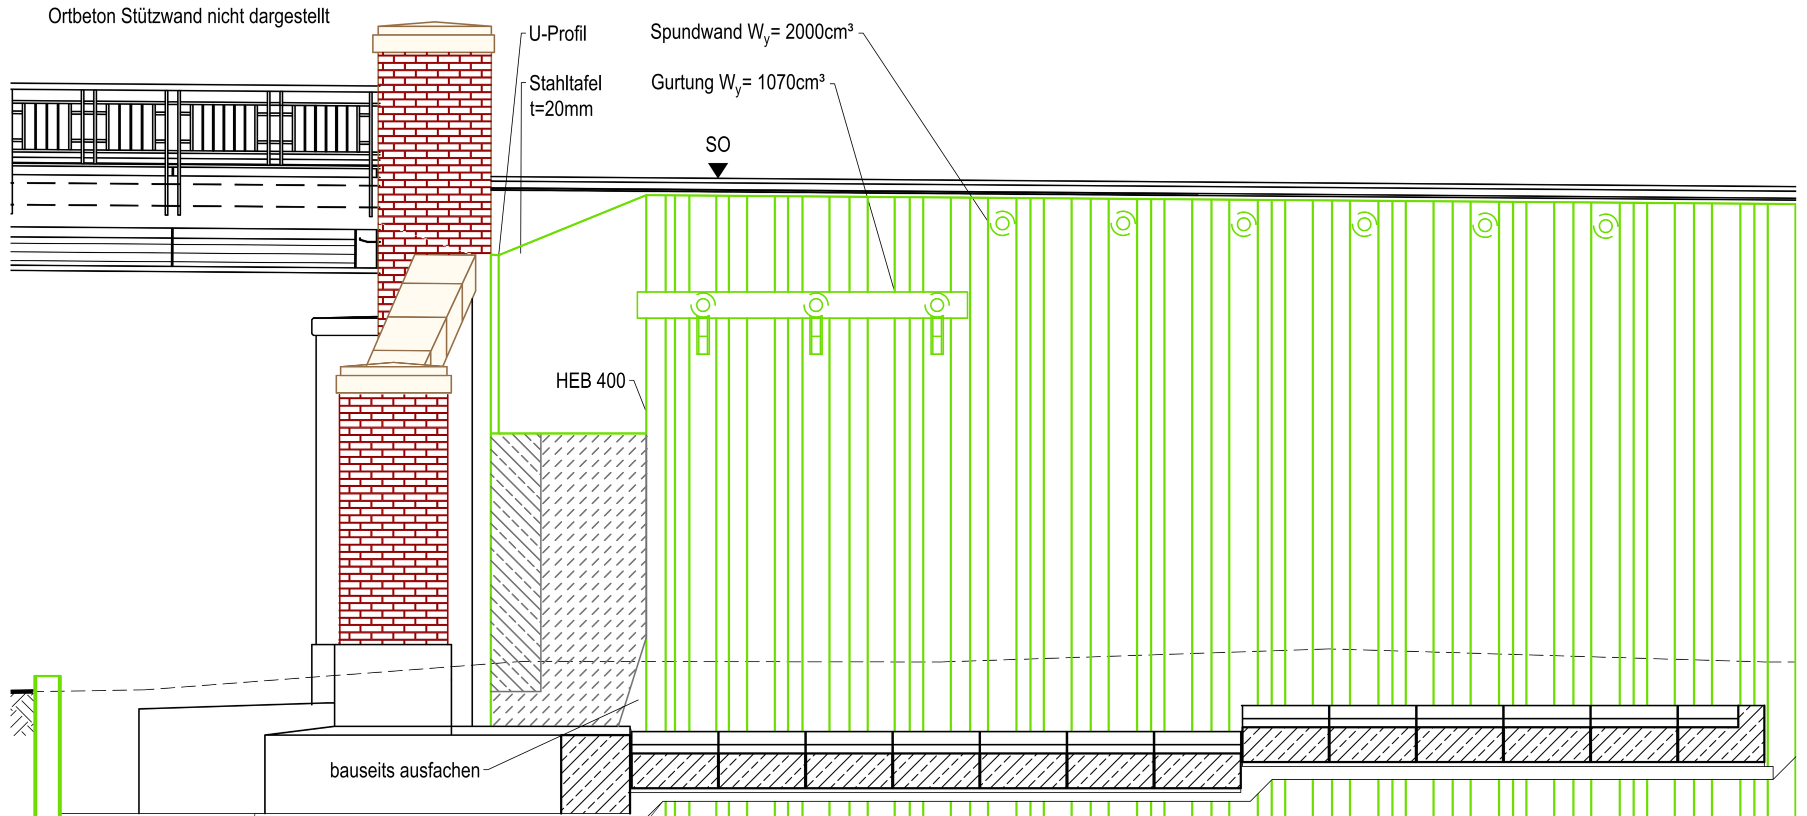

Koordinaten Spundwand		
Nr	Y	X
1	3577179.9396	5948159.0076
2	3577193.8838	5948160.2536
3	3577184.3252	5948144.9274
4	3577194.8441	5948148.7717

LEGENDE

- Neubau
- Bestand
- Abbruch
- Grundstücksgrenzen
- Baustelleneinrichtungsfläche
- Naturwerksteine
- Klinkermauerwerk
- zu entfernende Bäume

Lagebezug:	ETRS89
Abbildung:	Gauß-Krüger
Lagestatus:	HHA 320
Höhenbezug:	DHHN2016
Höhenangabe:	m ü. NHN
Höhenstatus:	170

Zugehörige Zeichnungen:

1 D1 (048) 225/0002	Übersicht Bestand
1 D1 (048) 225/0003	Lageplan
1 D1 (048) 225/0004	Übersicht Ersatzneubau
1 D1 (048) 225/0012	Abbruchplan Unterbauten, WL West
1 D1 (048) 225/0013	Abbruchplan Unterbauten, WL Ost
1 D1 (048) 225/0014	Überbau
1 D1 (048) 225/0015	Widerlager West mit Flügelwänden
1 D1 (048) 225/0016	Widerlager Ost mit Flügelwänden
1 D1 (048) 225/0017	Widerlager West, Stützwand Nord
1 D1 (048) 225/0018	Baustelleneinrichtungsplan
1 D1 (048) 225/0020	bauzeitlicher Fangedamm

Maße und Höhenangaben des vorhandenen Bauwerkes sind Bestandszeichnungen und Aufmaßen entnommen. Sie sind vor der Bauausführung örtlich zu überprüfen.

Endgültige Abmessungen nach statischen, konstruktiven und wirtschaftlichen Erfordernissen

Verfasser :

GRASSL BERATENDE INGENIEURE BAUWESEN
INGENIEURBÜRO GRASSL GMBH
Anckelmannsplatz 1
20537 Hamburg
Tel. +49 40 37093-0
hamburg@grassl-ing.de
www.grassl-ing.de
Hamburg, den......................

Auftrag Nr. H 22513		
	Datum	Name
Bearb.	06/2024	Feller
Gez.	06/2024	Dopp
Ges.	06/2024	Riebesehl

Widerlager West, Flügelwand Nord — 1 D1 (048) 225/0020 a

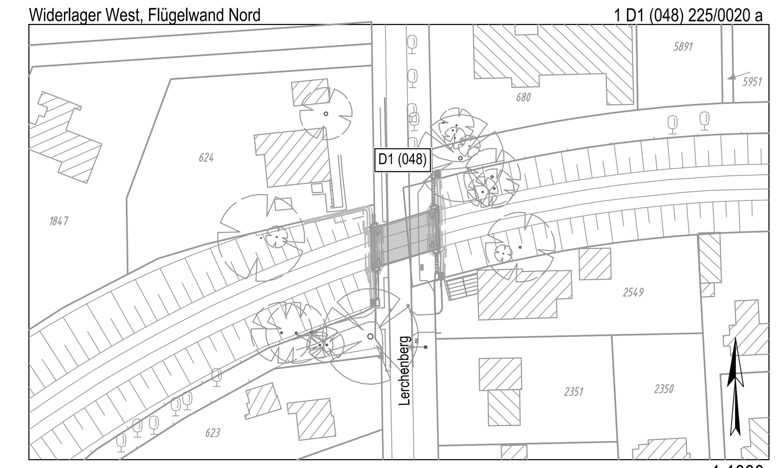

AUSSCHREIBUNGSUNTERLAGE 1:1000

Alle Maße sind am Bau zu prüfen

Version	Änderung	Datum	Name
Version			
Version			
Version			
Version a	Überarbeitung zur Ausschreibungszeichnung	02.07.2024	Dopp

HOCHBAHN
Steinstraße 20 20095 Hamburg Tel. 3288-0

U-BAHN Bauwerk D1 (048)
Unterführung Lerchenberg

Widerlager West, bauzeitlicher Fangedamm
Ansicht, Draufsicht und Schnitte

Dokument-Nr.: 1 D1 (048) 225/0020 a
EDM-Nr.: Blatt:
Ursprung:
Ersatz für:
Ersetzt durch:
Extern Nr.:
Extern Name: Ing.-Büro Grassl GmbH

Maßstab 1:50 — TIB13

	Datum	Name
Bearbeitet		
Erstellt		
Freigabe		
Ungültig		

Abteilung	Fachbereich	Geprüft
		Datum

1 D1 (048) 225/0020 a