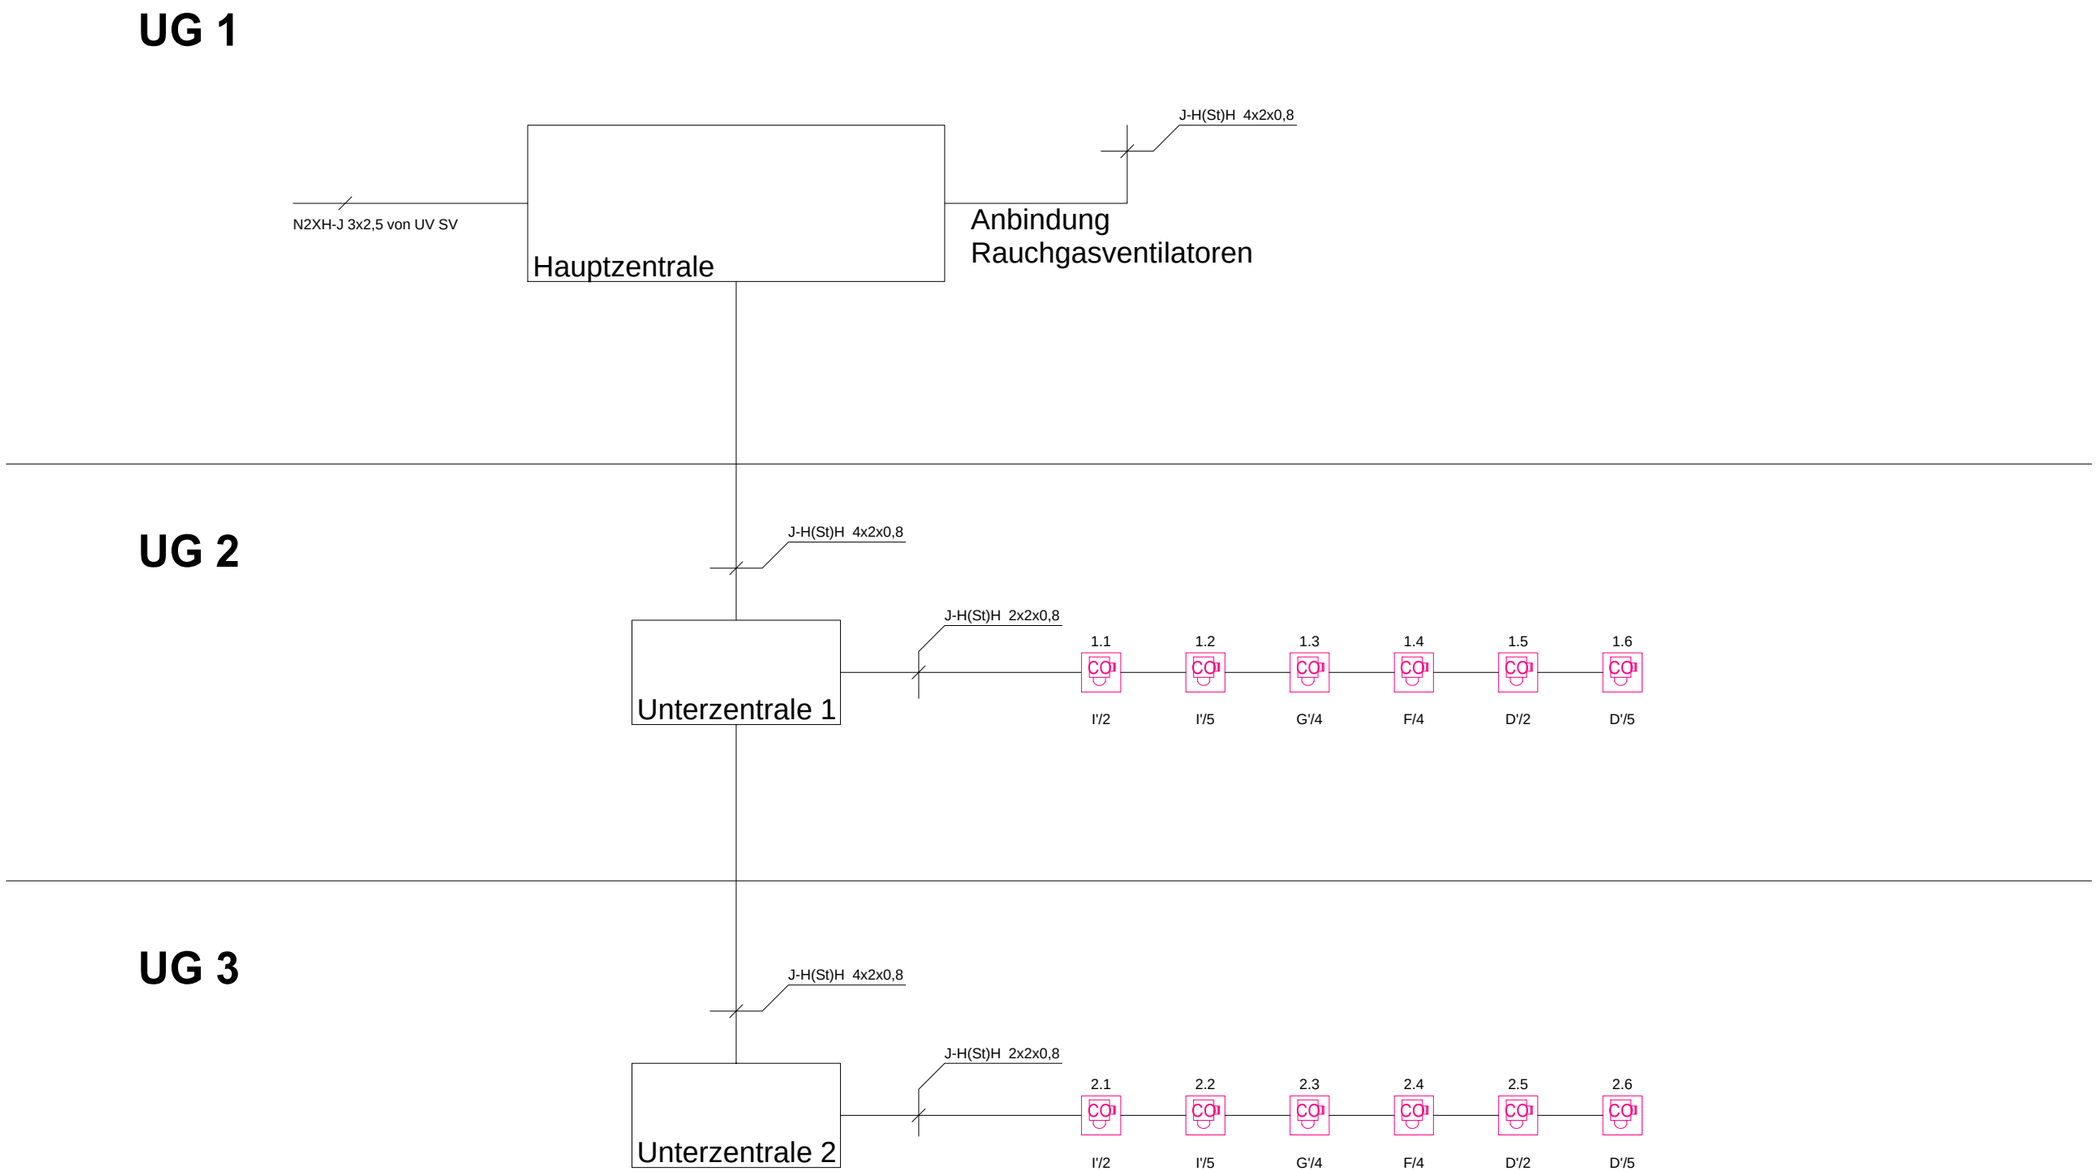

Legende

CO	CO-Messstelle

Index	Bemerkung / Änderung	Datum	gez./gep.

Fachdienst Hochbau und Objektverwaltung

Neues Rathaus Göttingen
Sanierung Tiefgarage BA3

Elektro- und Fernmeldetechnische Anlagen
Schema Gaswarnanlage

Ausführung **VORABZUG**

Datum: 11.08.2023 gez.:
Plan-Nr.
Index: 02.09.2024/b
Maßstab: - gepr.:
Blatt-Gr.: DIN A3

Datei-Code Layout: DIN A3