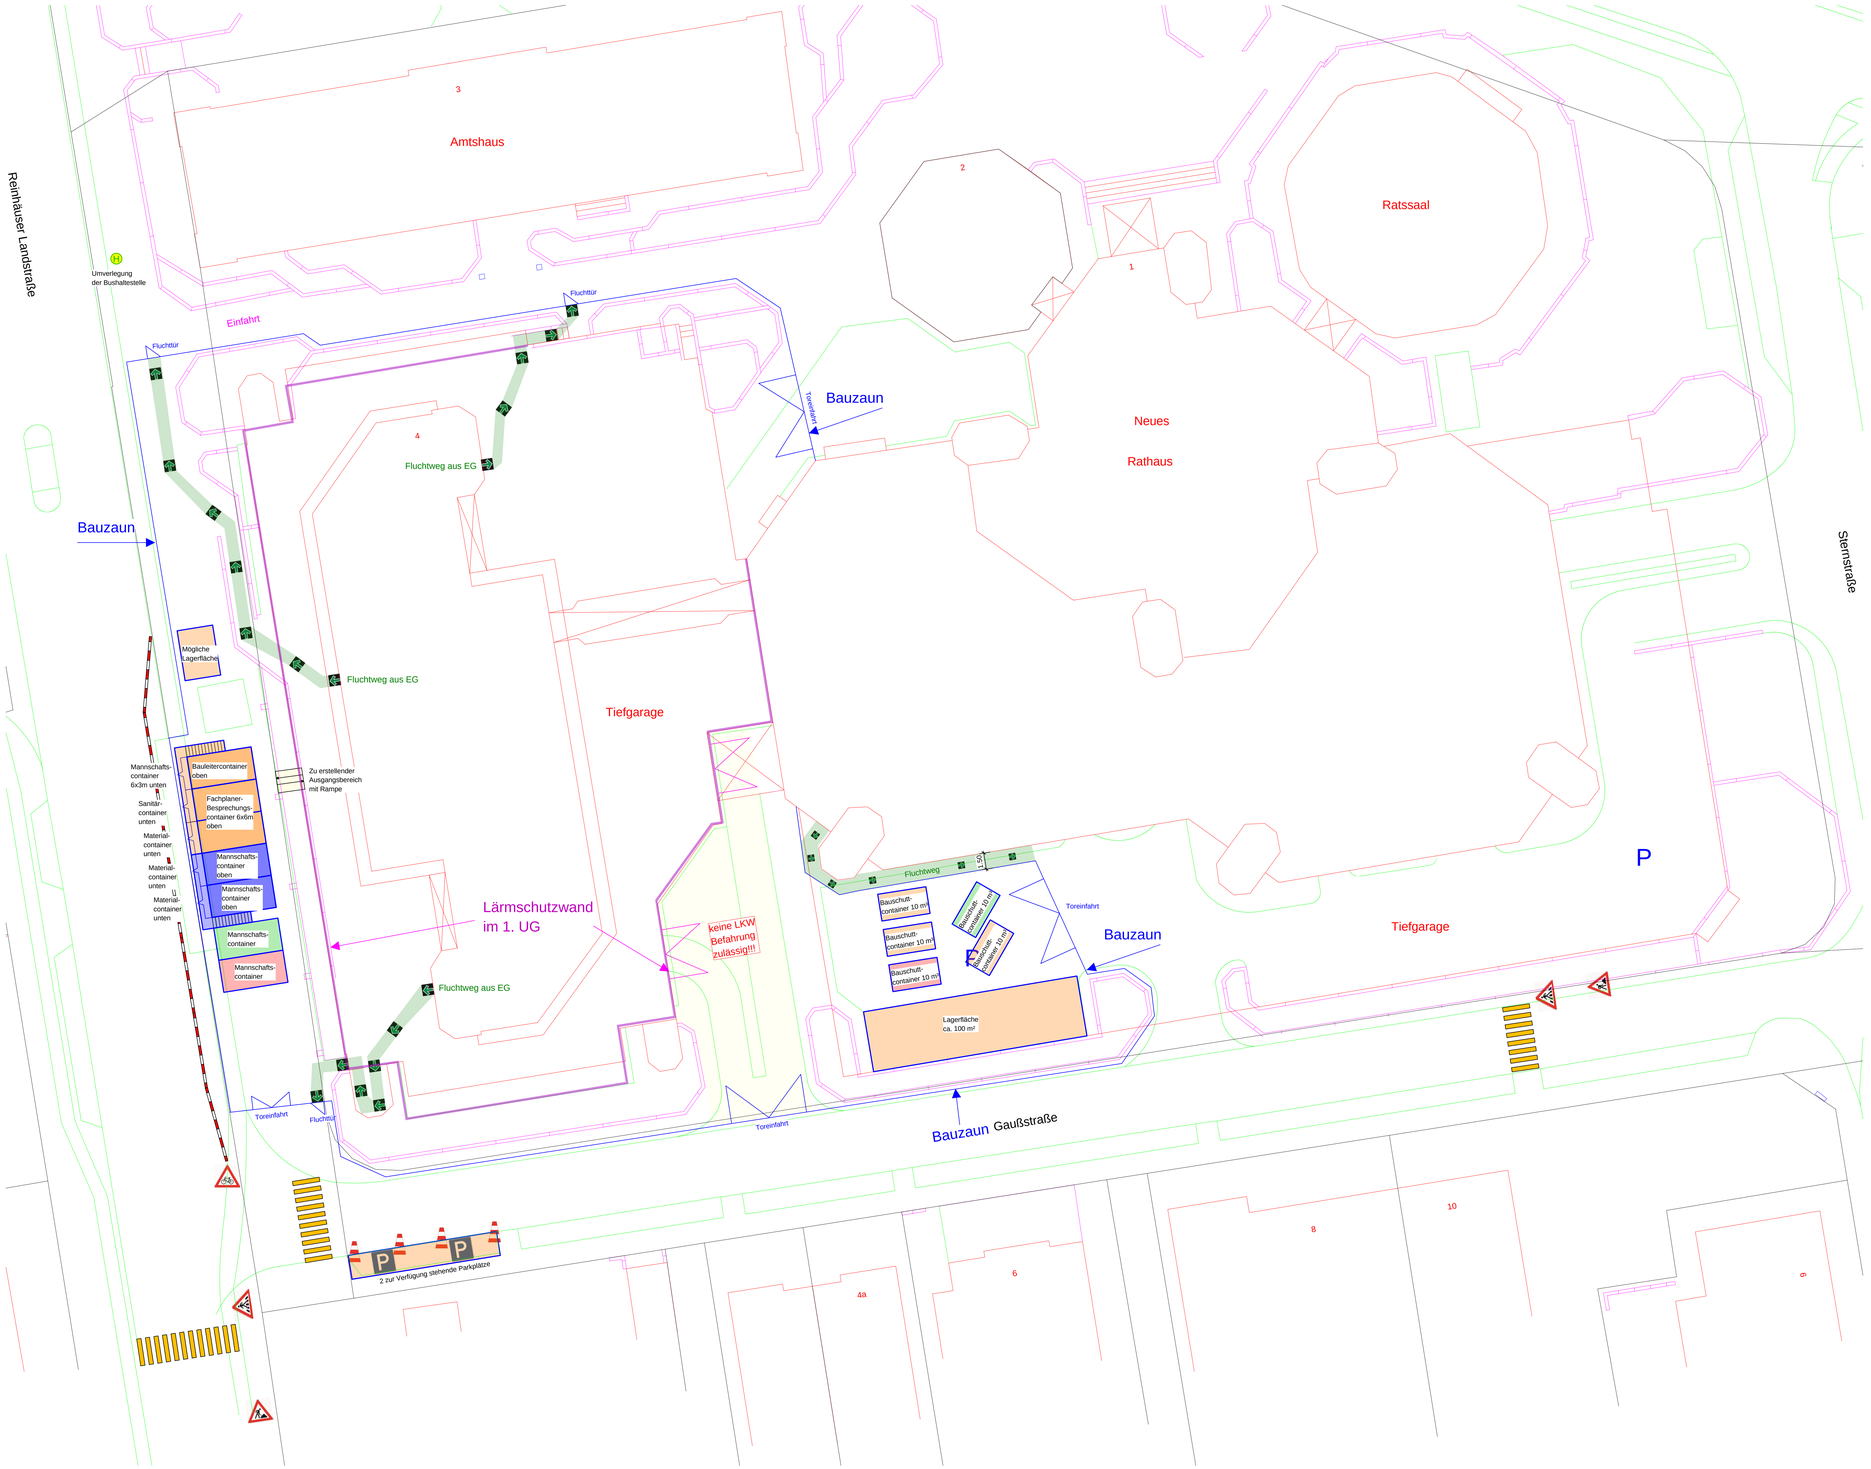

Betonsanierung

Sprinkler & Entwässerung

Elektro

Elektro & Lüftung

Index	Bemerkung / Änderung	Datum	gez.
-	-	-	-

Änderungen

Entwurfsverfasser/in

(Datum, Unterschrift)

Bauherr / Bauherrin

Stadt Göttingen Fachbereich Gebäude

(Datum, Unterschrift)

geprüft / zur Kenntnis genommen

Fachdienst 65.3 Bauunterhaltung

(Datum, Unterschrift)

GÖTTINGEN
STADT, DIE WISSEN SCHAFFT

Fachbereich Gebäude

Planung: Fachdienst 65.3 Bauunterhaltung

Anschrift: Hiroshimaplatz 1-4, 37083 Göttingen
Tel.:
Fax:
eMail: fd65.3@goettingen.de

Stadt Göttingen

Maßnahmennr. 801000096-031

Neues Rathaus - Betonsanierung Tiefgarage
3. Bauabschnitt

Architektur

Baustelleneinrichtungsplan: Abbrucharbeiten

Ausführungsplanung

Datum: 15.07.2022
Plan-Nr.:
Plan-Index:

Maßstab: 1 : 50
Blattgröße: 841x1189

gez.:
gepr.: