
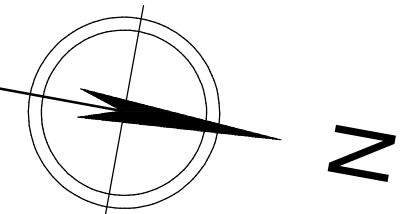


1. Bauabschnitt 2025

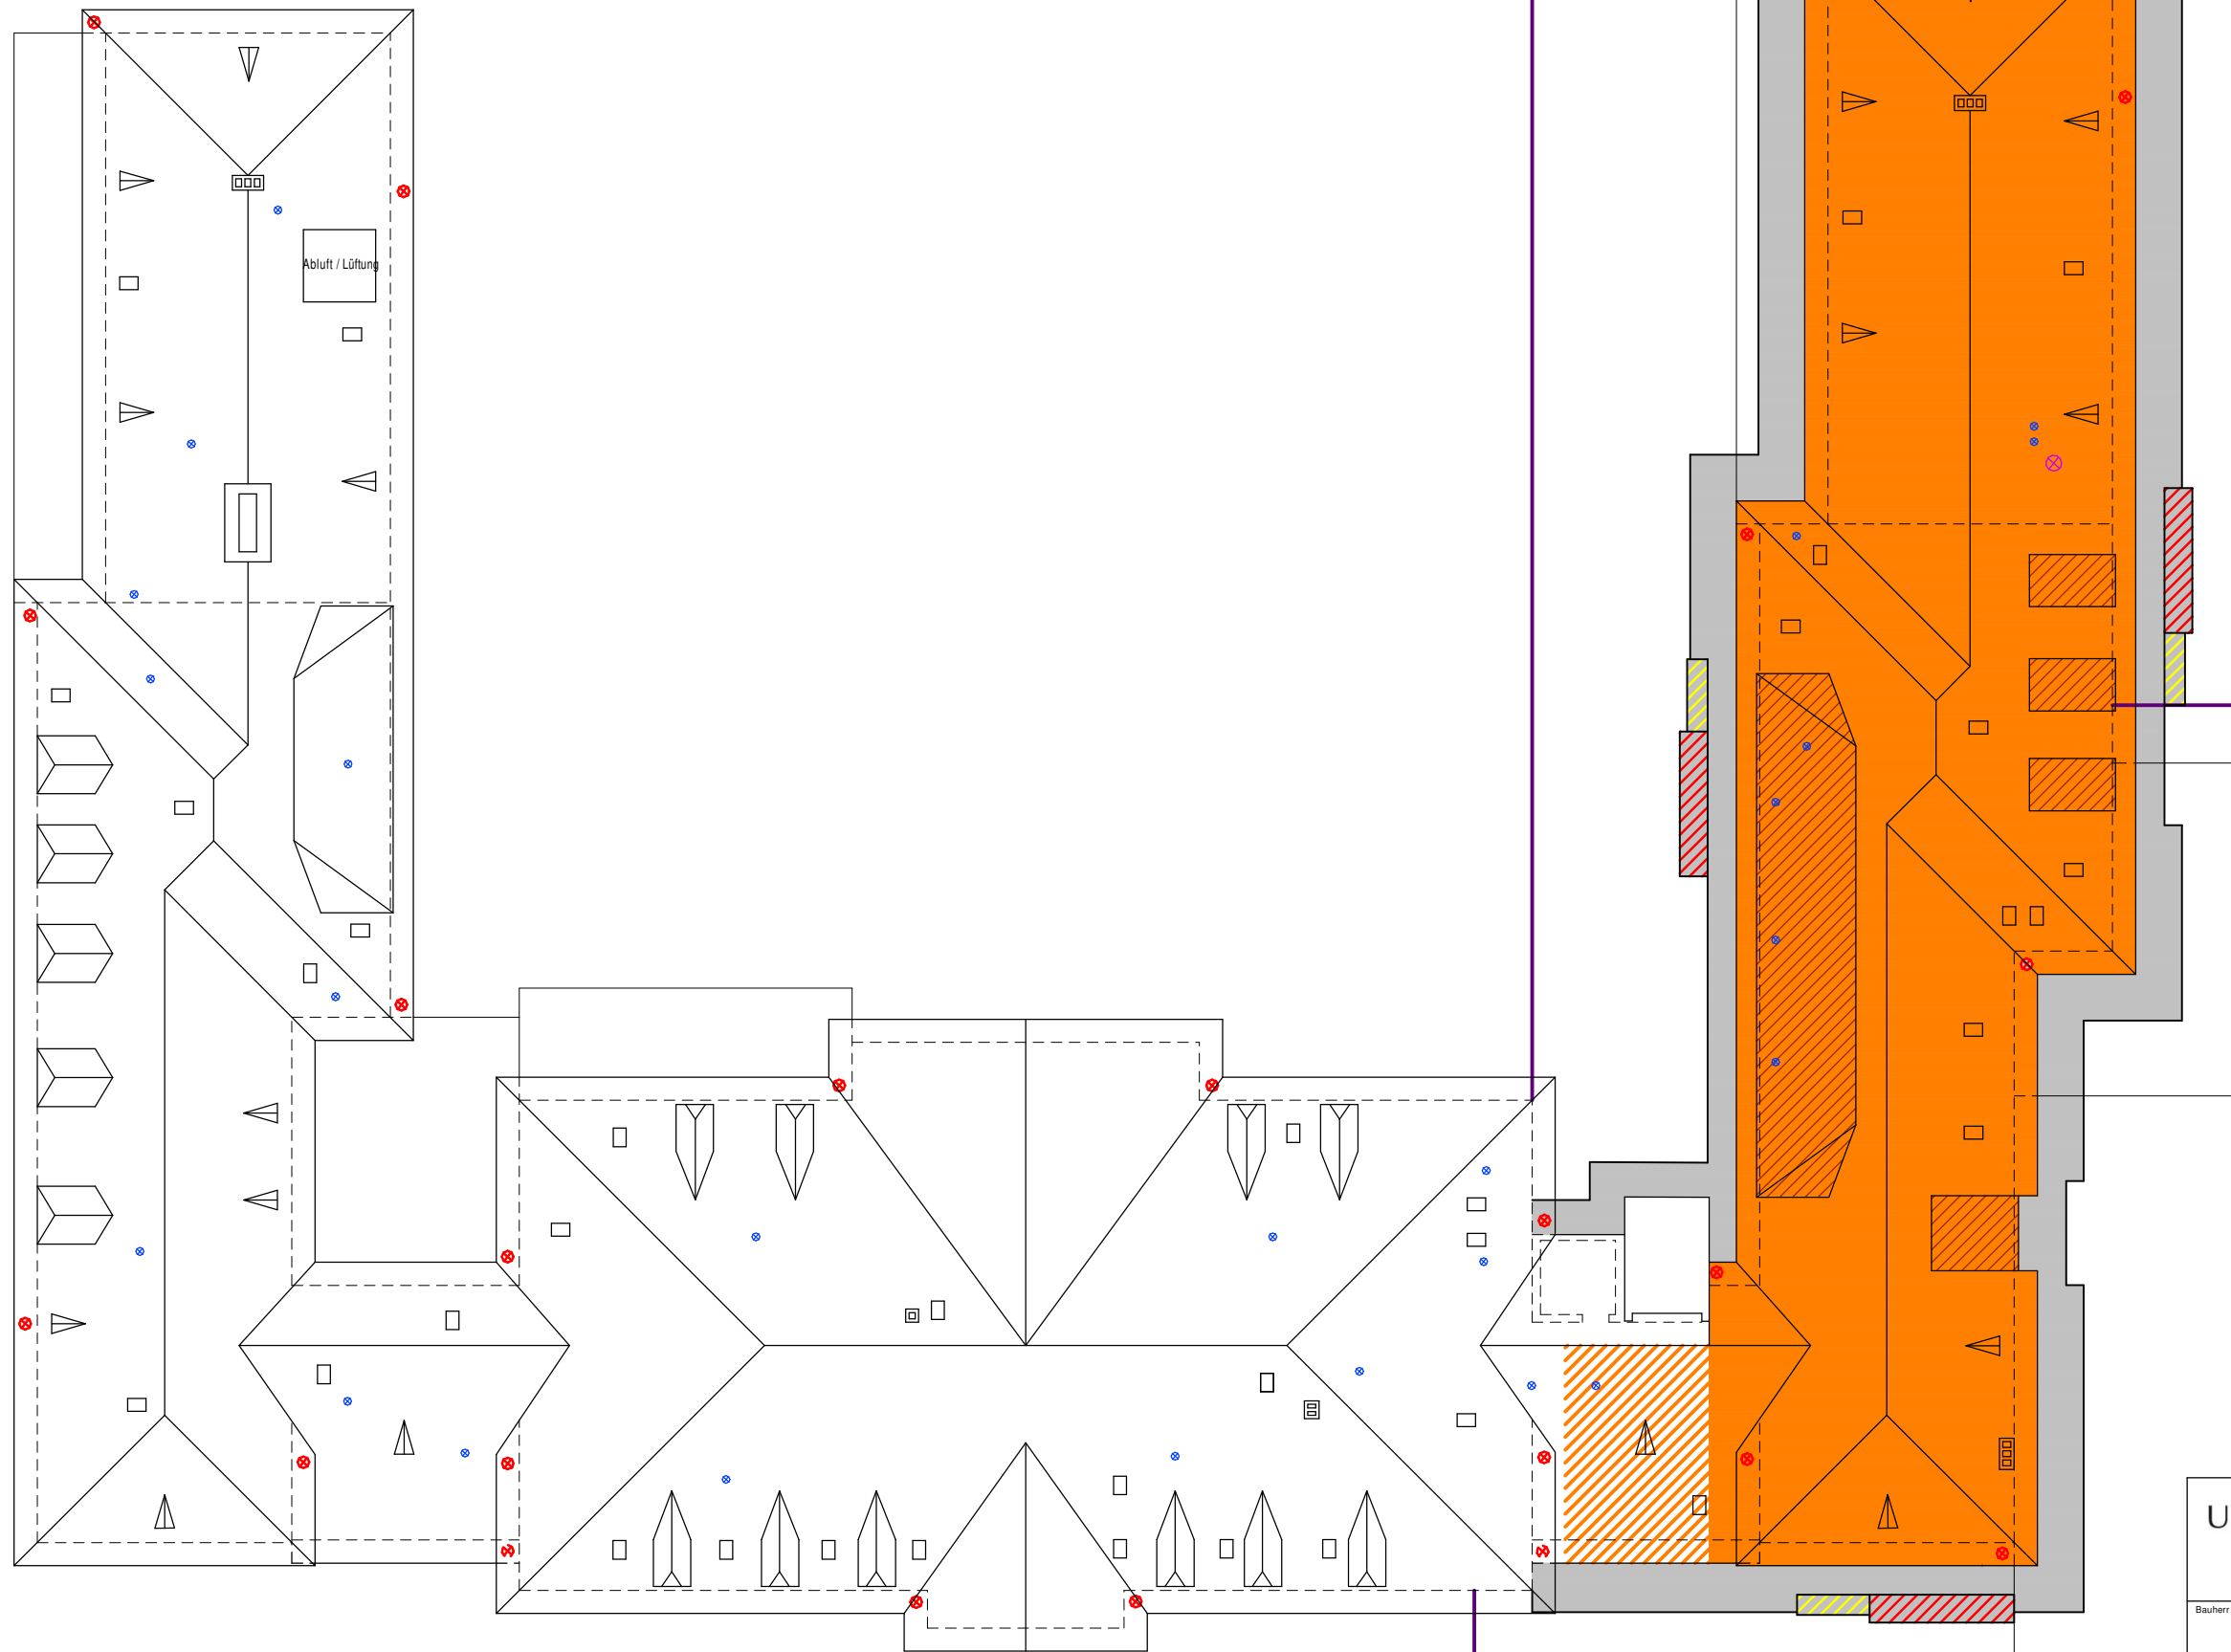

Legende

- Sanierungsfläche
- Flachdachfläche
- Übergangsbereich Bauabschnitte
- Standgerüst
- Gerüsttreppenturm
- Gerüstturm Materiallager
- Bauzaun
- X RW

UNIVERSITÄTSMEDIZIN GÖTTINGEN **UMG**

Bauherr	Universitätsmedizin Göttingen Georg-August-Universität Robert-Koch-Straße 34, 37075 Göttingen		Objektnr.	01/24
Bauvorhaben	Universitätsmedizin Göttingen Humboldtallee 11 37073 Göttingen			
Bauteil	Dach-Sanierungsflächen Grundriss - 1. Bauabschnitt 2025			
Maßstab:	1:250	bearbeitet:	07.08.2024	Blattnr. SP-01
Blattgröße:	A3	geprüft:		