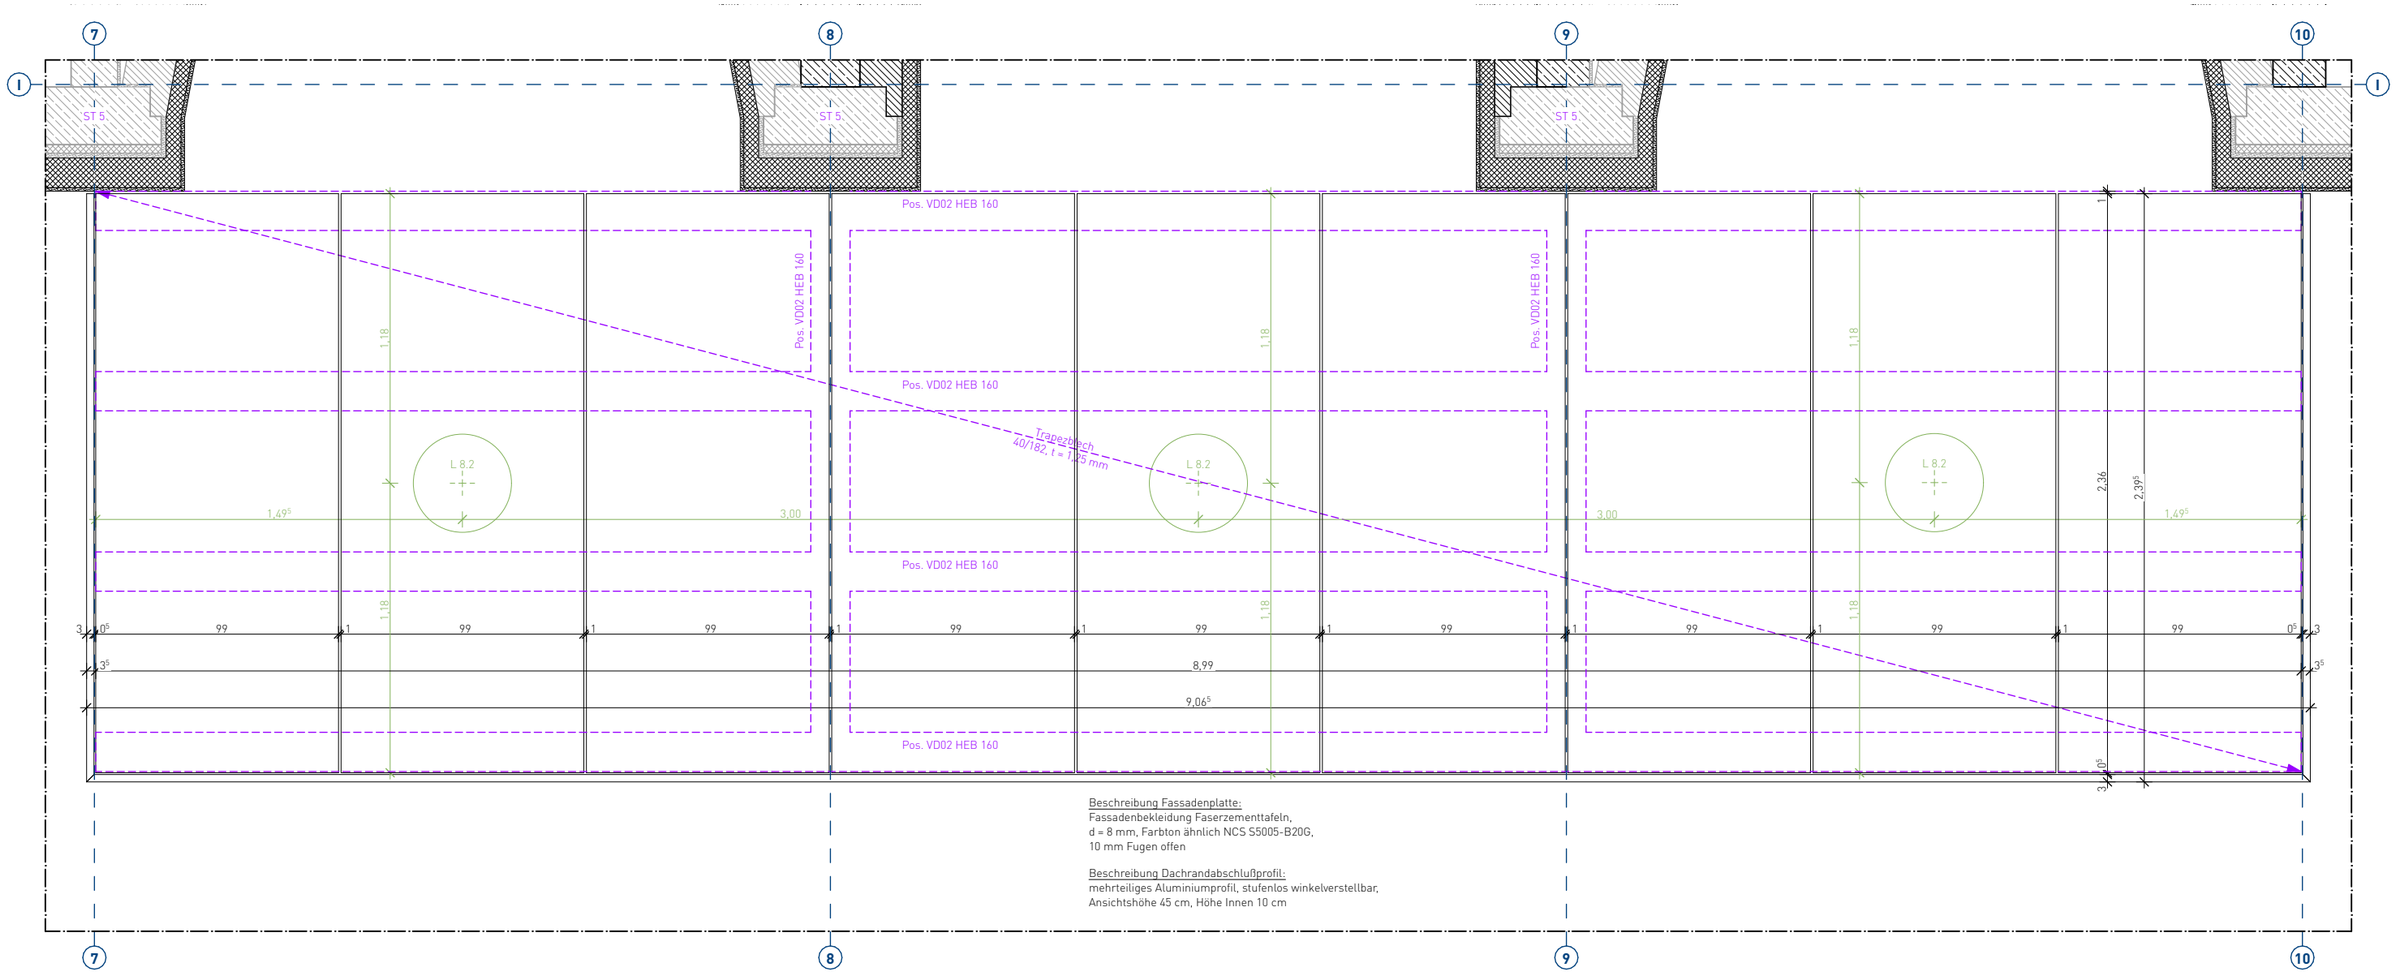

Beschreibung Fassadenplatte:
Fassadenbekleidung Faserzementtafeln,
d = 8 mm, Farbton ähnlich NCS S5005-B20G,
10 mm Fugen offen

Beschreibung Dachrandabschlußprofil:
mehrteiliges Aluminiumprofil, stufenlos winkelverstellbar,
Ansichtshöhe 45 cm, Höhe Innen 10 cm

ARCHITEKT	PROJEKT **Bildungscampus Gera-Lusan** Sanierung und Erweiterung des Schulgebäudes der 4. Regelschule mit Neubau einer Zweifeld-Sporthalle **Teilobjekt TO1 Regelschule "Die Vierte"** Rudolstädter Str. 51 07549 Gera	MASSSTAB **1:25** BLATTGRÖSSE **A3** 29,7 x 42,0 cm
PLANVERFASSER	LAN HA AUSFÜHRUNGSPLANUNG **WA C.9.2 Deckenuntersicht Vordach** **BCL_5_A_TO1_DE_WA_C9_WC92_0**	PLANDATUM **19.08.2024** INDEX-DATUM **19.08.2024** GEZ INDEX **-**

VORABZUG