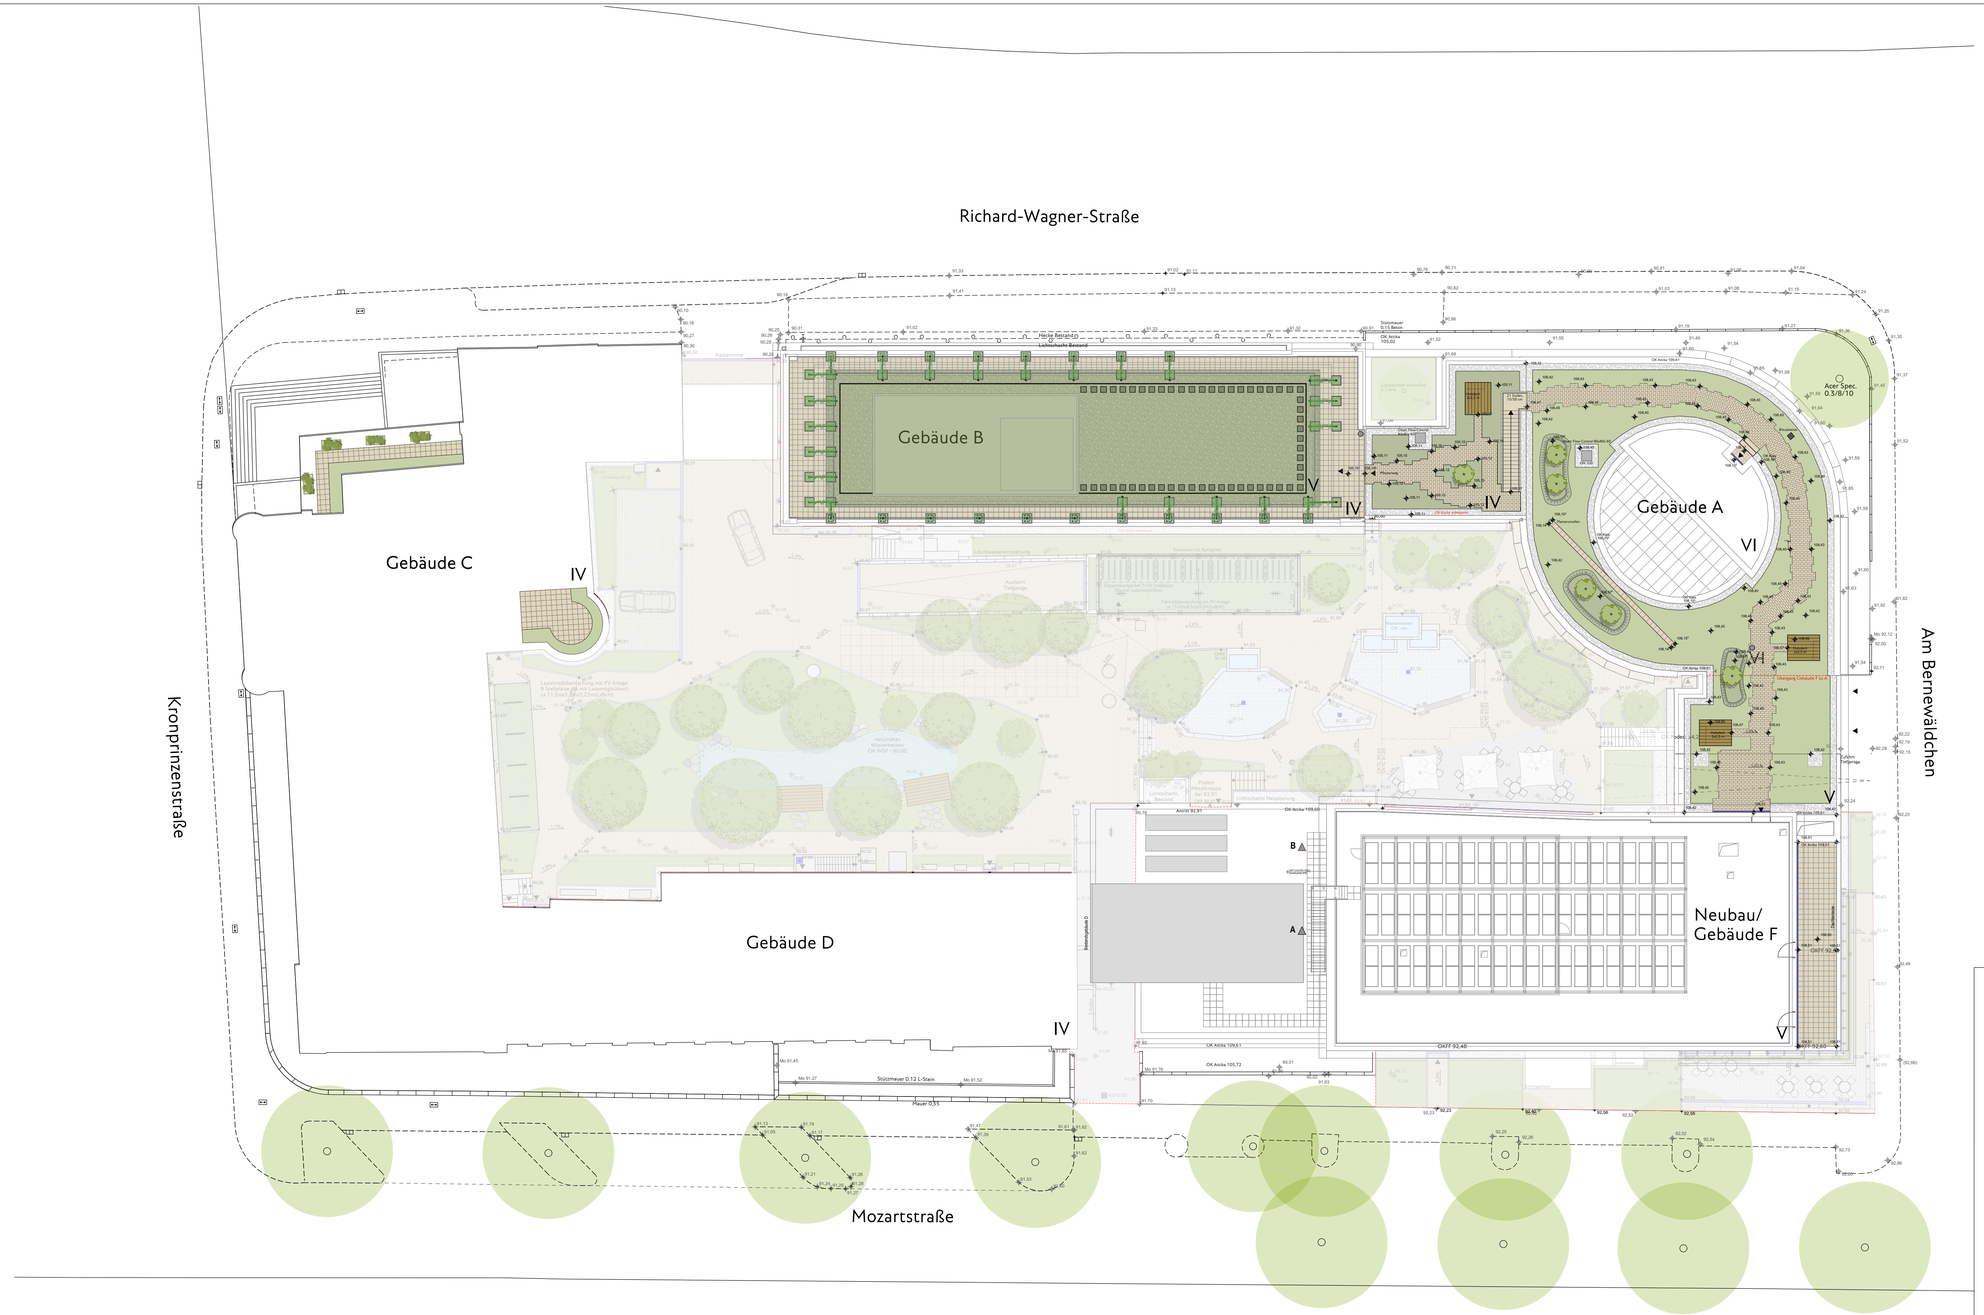

LEGENDE

- STRAUCH NEUPLANUNG *Syringa meyeri 'Palibin'*
- HÖHE BESTAND (162,62)
- HÖHE NEUPLANUNG (162,62)
- EINGANGSPFEIL
- GEFÄLLE (∠ 2 %)
- INTENSIVBEGRÜNUNG
- EXTENSIVBEGRÜNUNG
- PFLASTER WEGE
- PLATTENBELAG
- KIESTRAUFE
- TREPPEN
- ABFALLBEHÄLTER
- DECKENDURCHBRÜCHE
- ENTWÄSSERUNGSRINNE
- SMART FLOW CONTROL
- HOLZDECKS
- PFLANZKÜBEL
- ABSTURZSICHERUNG

Änderungen/Ergänzungen	Datum	Index	Verteiler: Bauherr, Architekt, Statik, TGA
		04	
		03	
		02	
		01	

VORABZUG

Bauvorhaben
Freiraumplanung HV Essen - Neue Arbeitswelten

Bauherr/Auftraggeber
Emschergenossenschaft
Kronprinzenstraße 24
45128 Essen

Unterschrift Bauherr/Auftraggeber

Stand Architektur | Plannr. Architektur

Planungsstufe: Entwurf
Inhalt: Lageplan Dachflächen

Planbezeichnung: 22-32_EN_LA_002_Entwurf Dachflächen_00_v

Bearbeiter: MWT, SW, LS
Blattgröße: DIN A1 lang
Datum: 19.08.2024
Maßstab: 1:200