




Holzsteg Vorderansicht
BA | Lahnwiesen | M 1:20

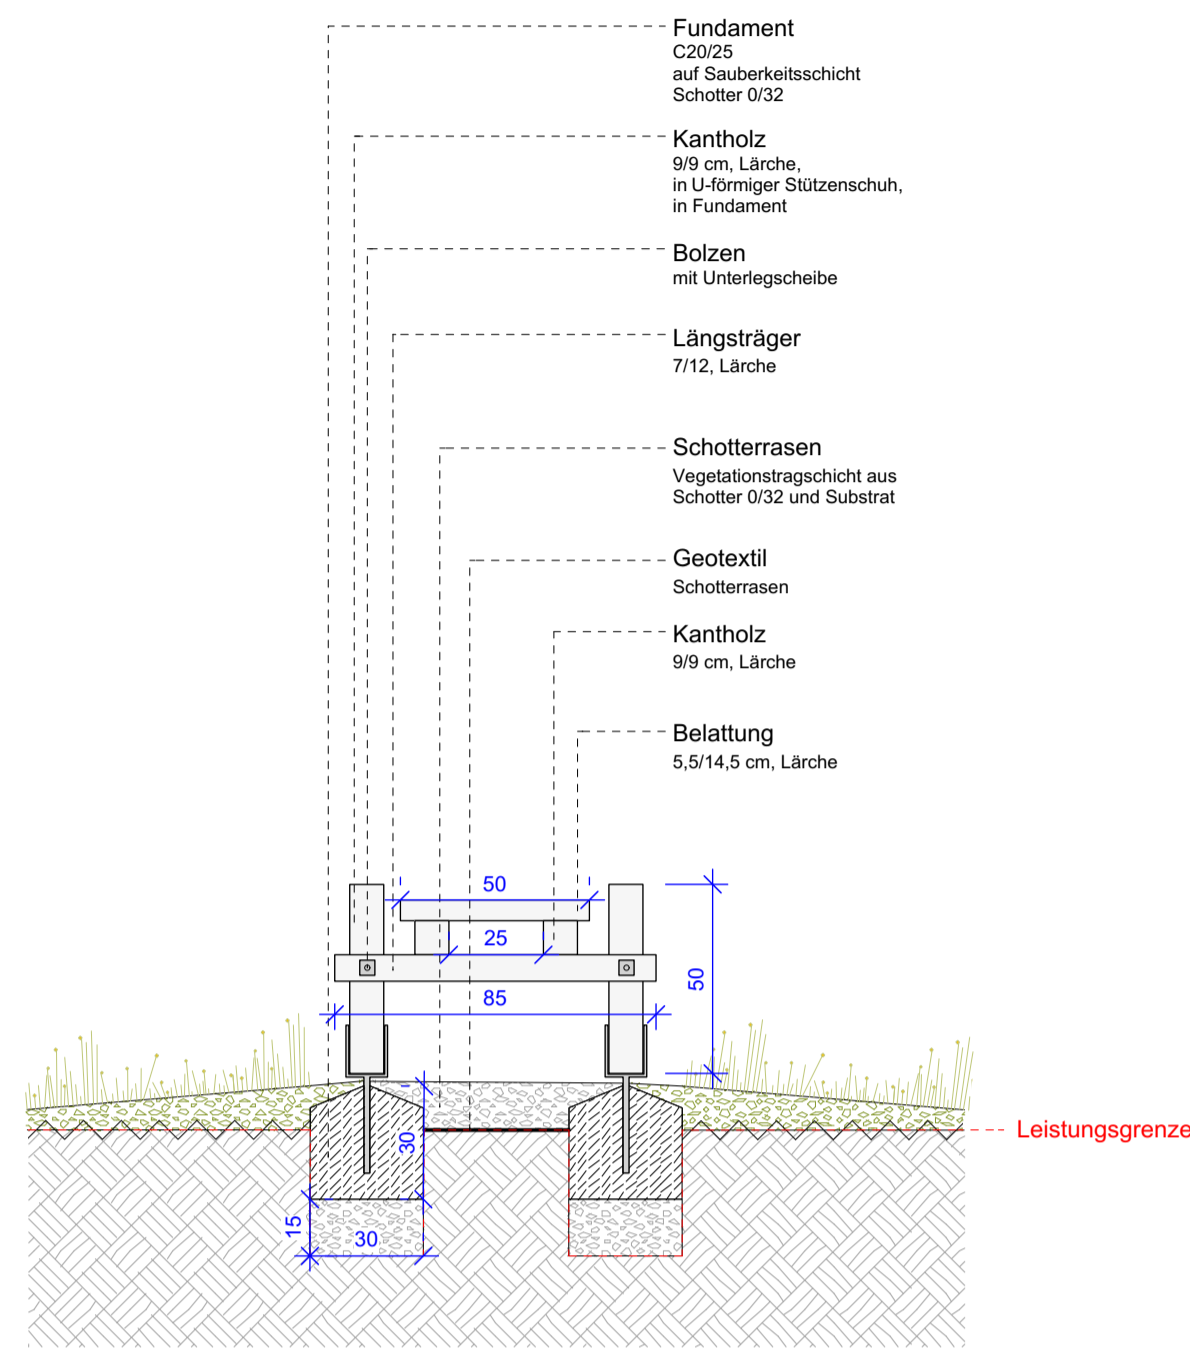


Holzsteg Seitenansicht
BA | Lahnwiesen | M 1:20

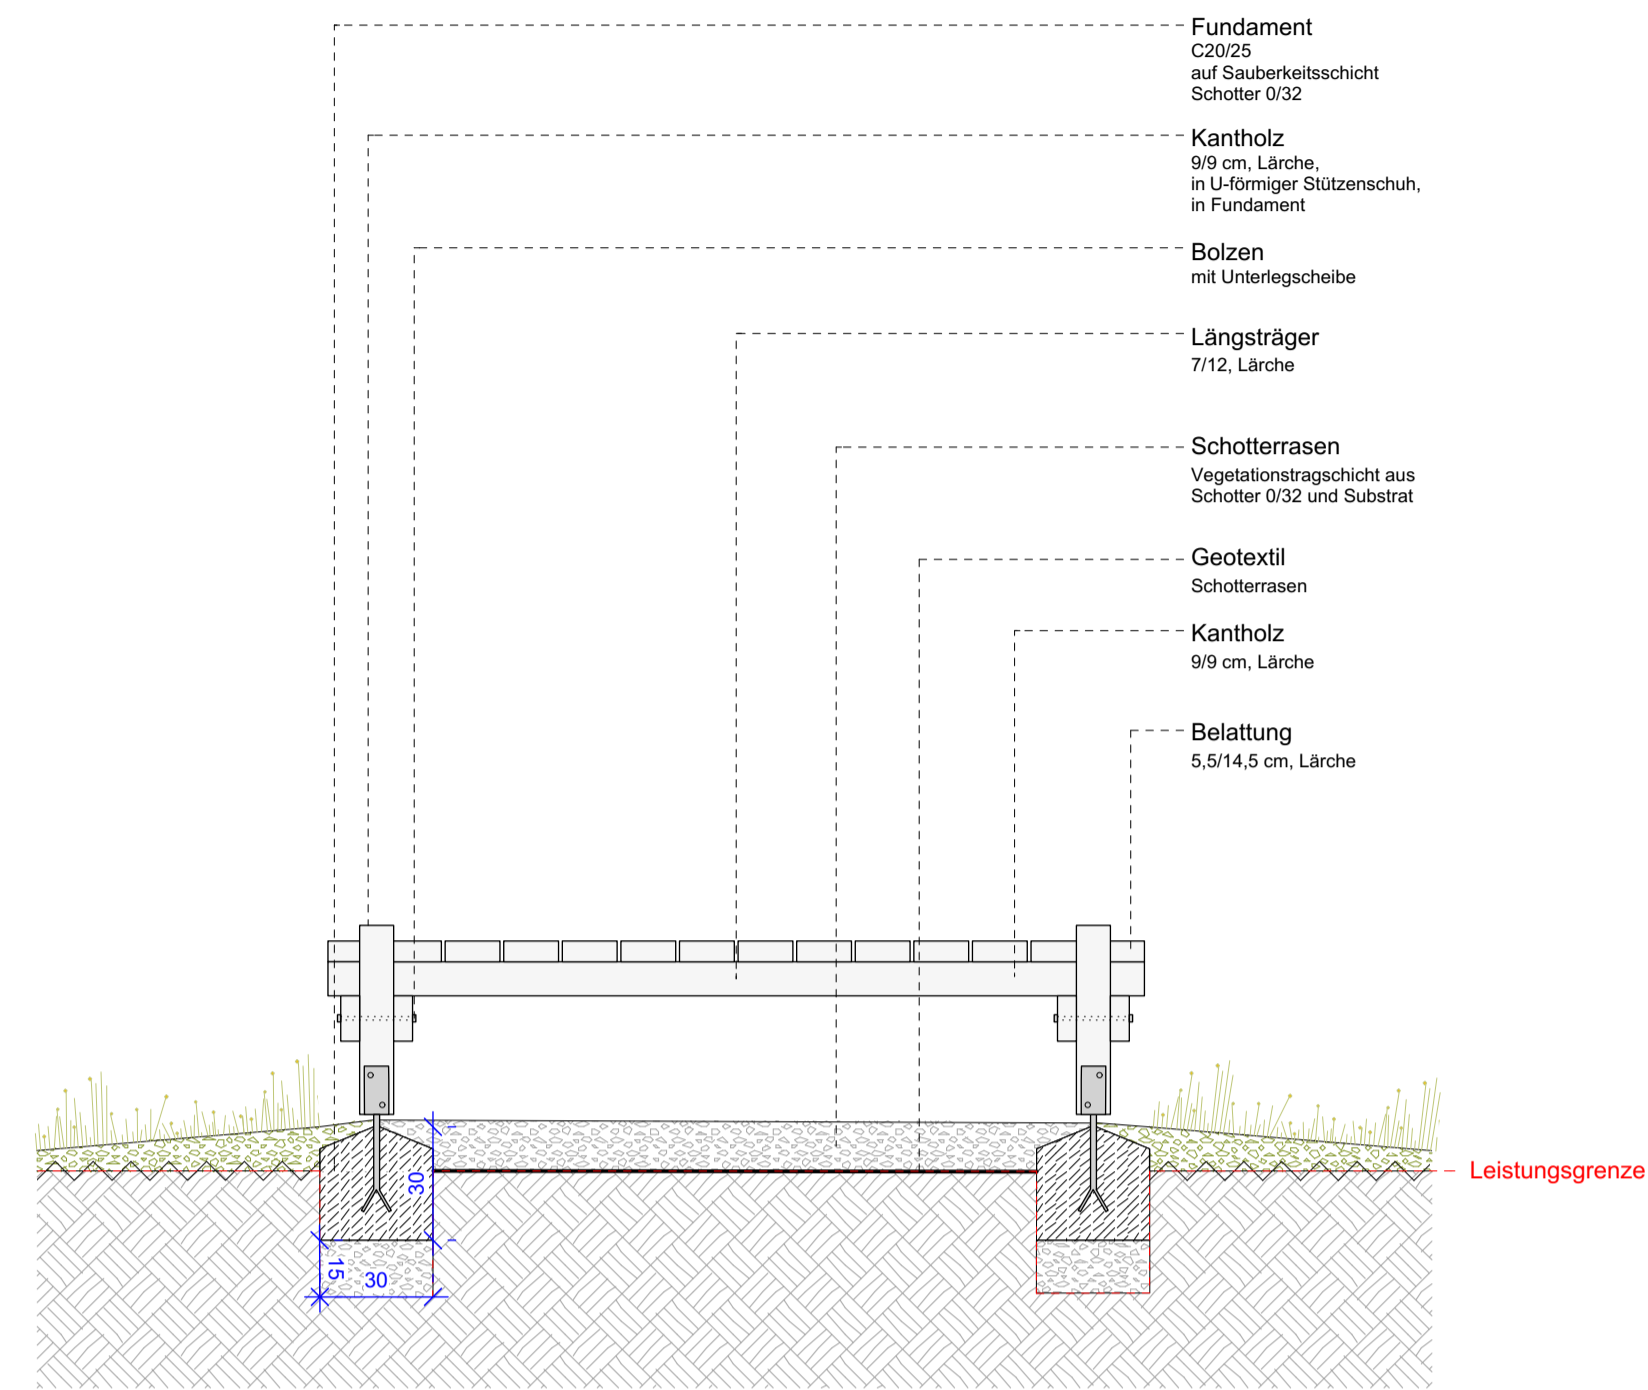


Balancierbalken
BA | Lahnwiesen | M 1:20

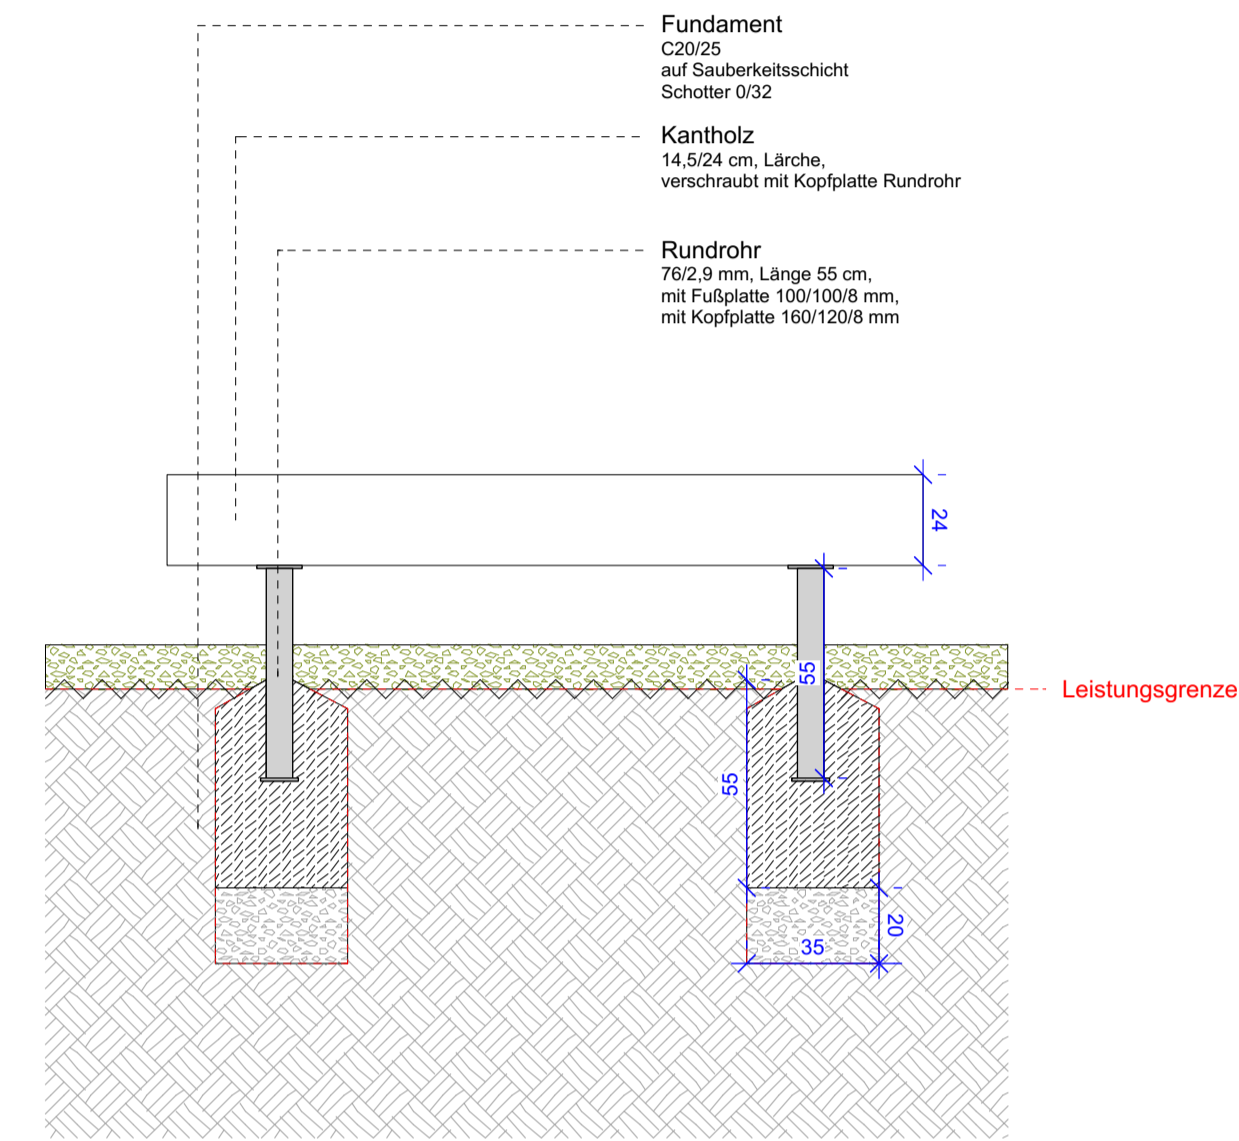


Holzpodest Vorderansicht
BA | Lahnwiesen | M 1:20

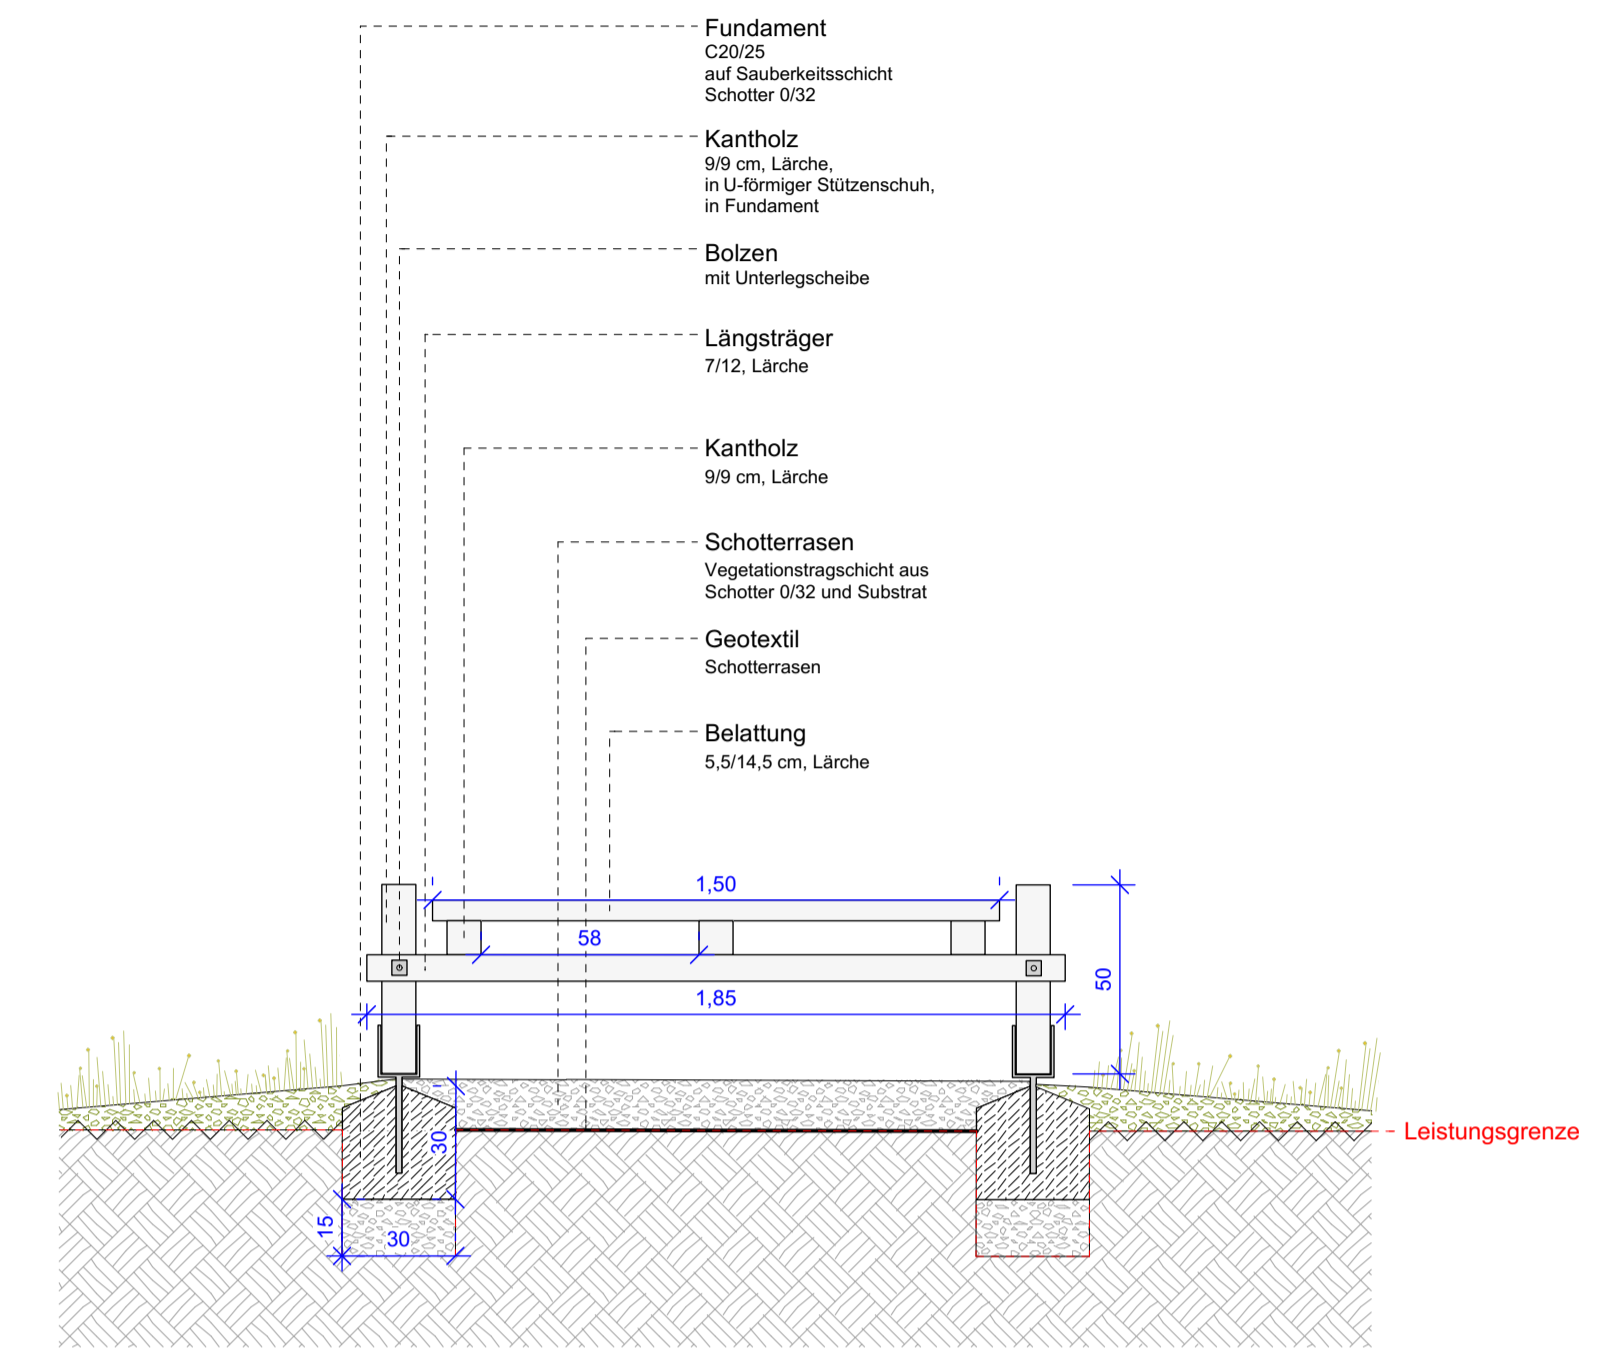


Palisade Vorderansicht
BA | Lahnwiesen | M 1:20

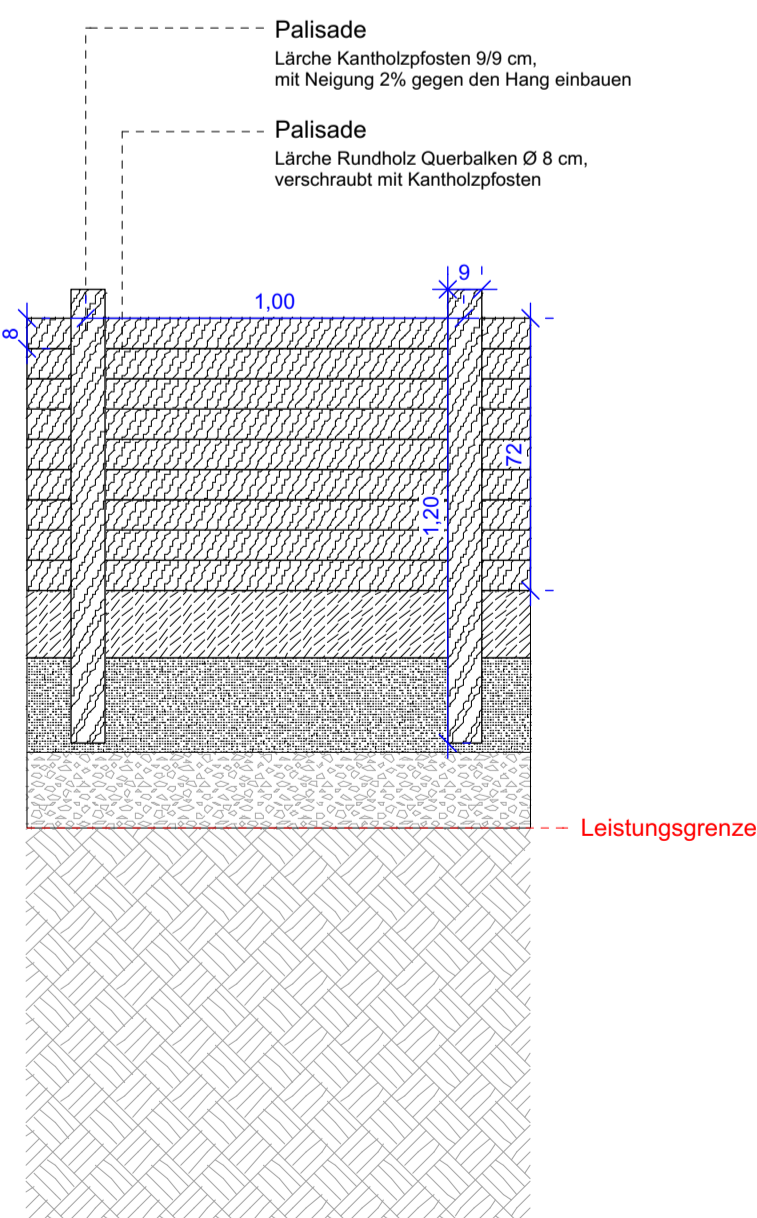

Palisade Seitenansicht
BA | Lahnwiesen | M 1:20

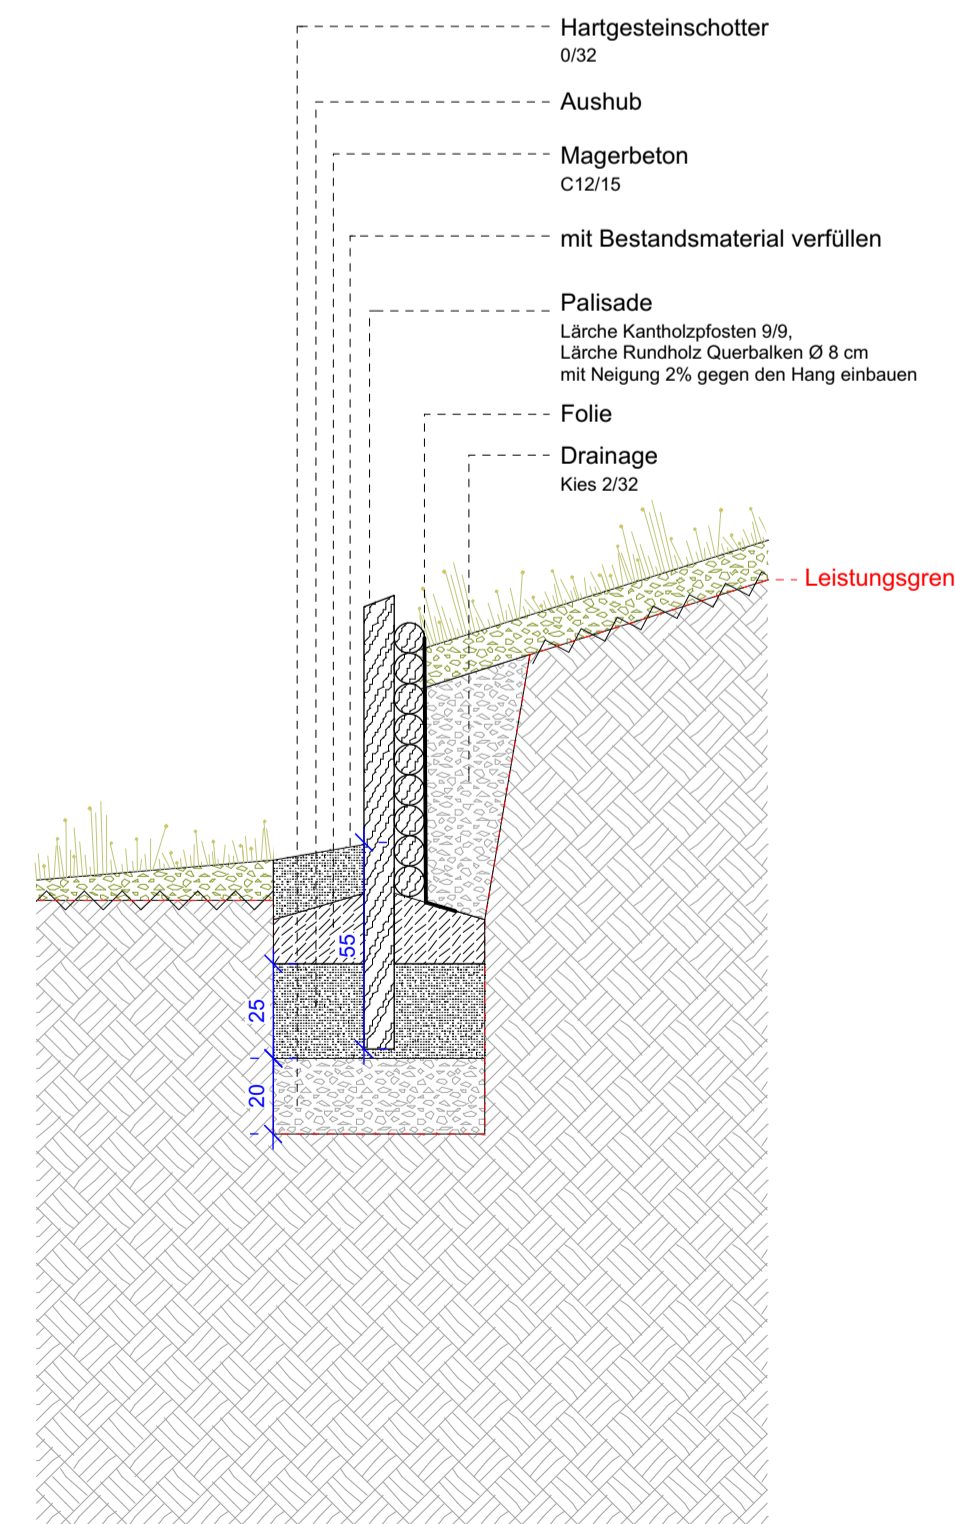

Treppe
BA | Lahnwiesen | M 1:20

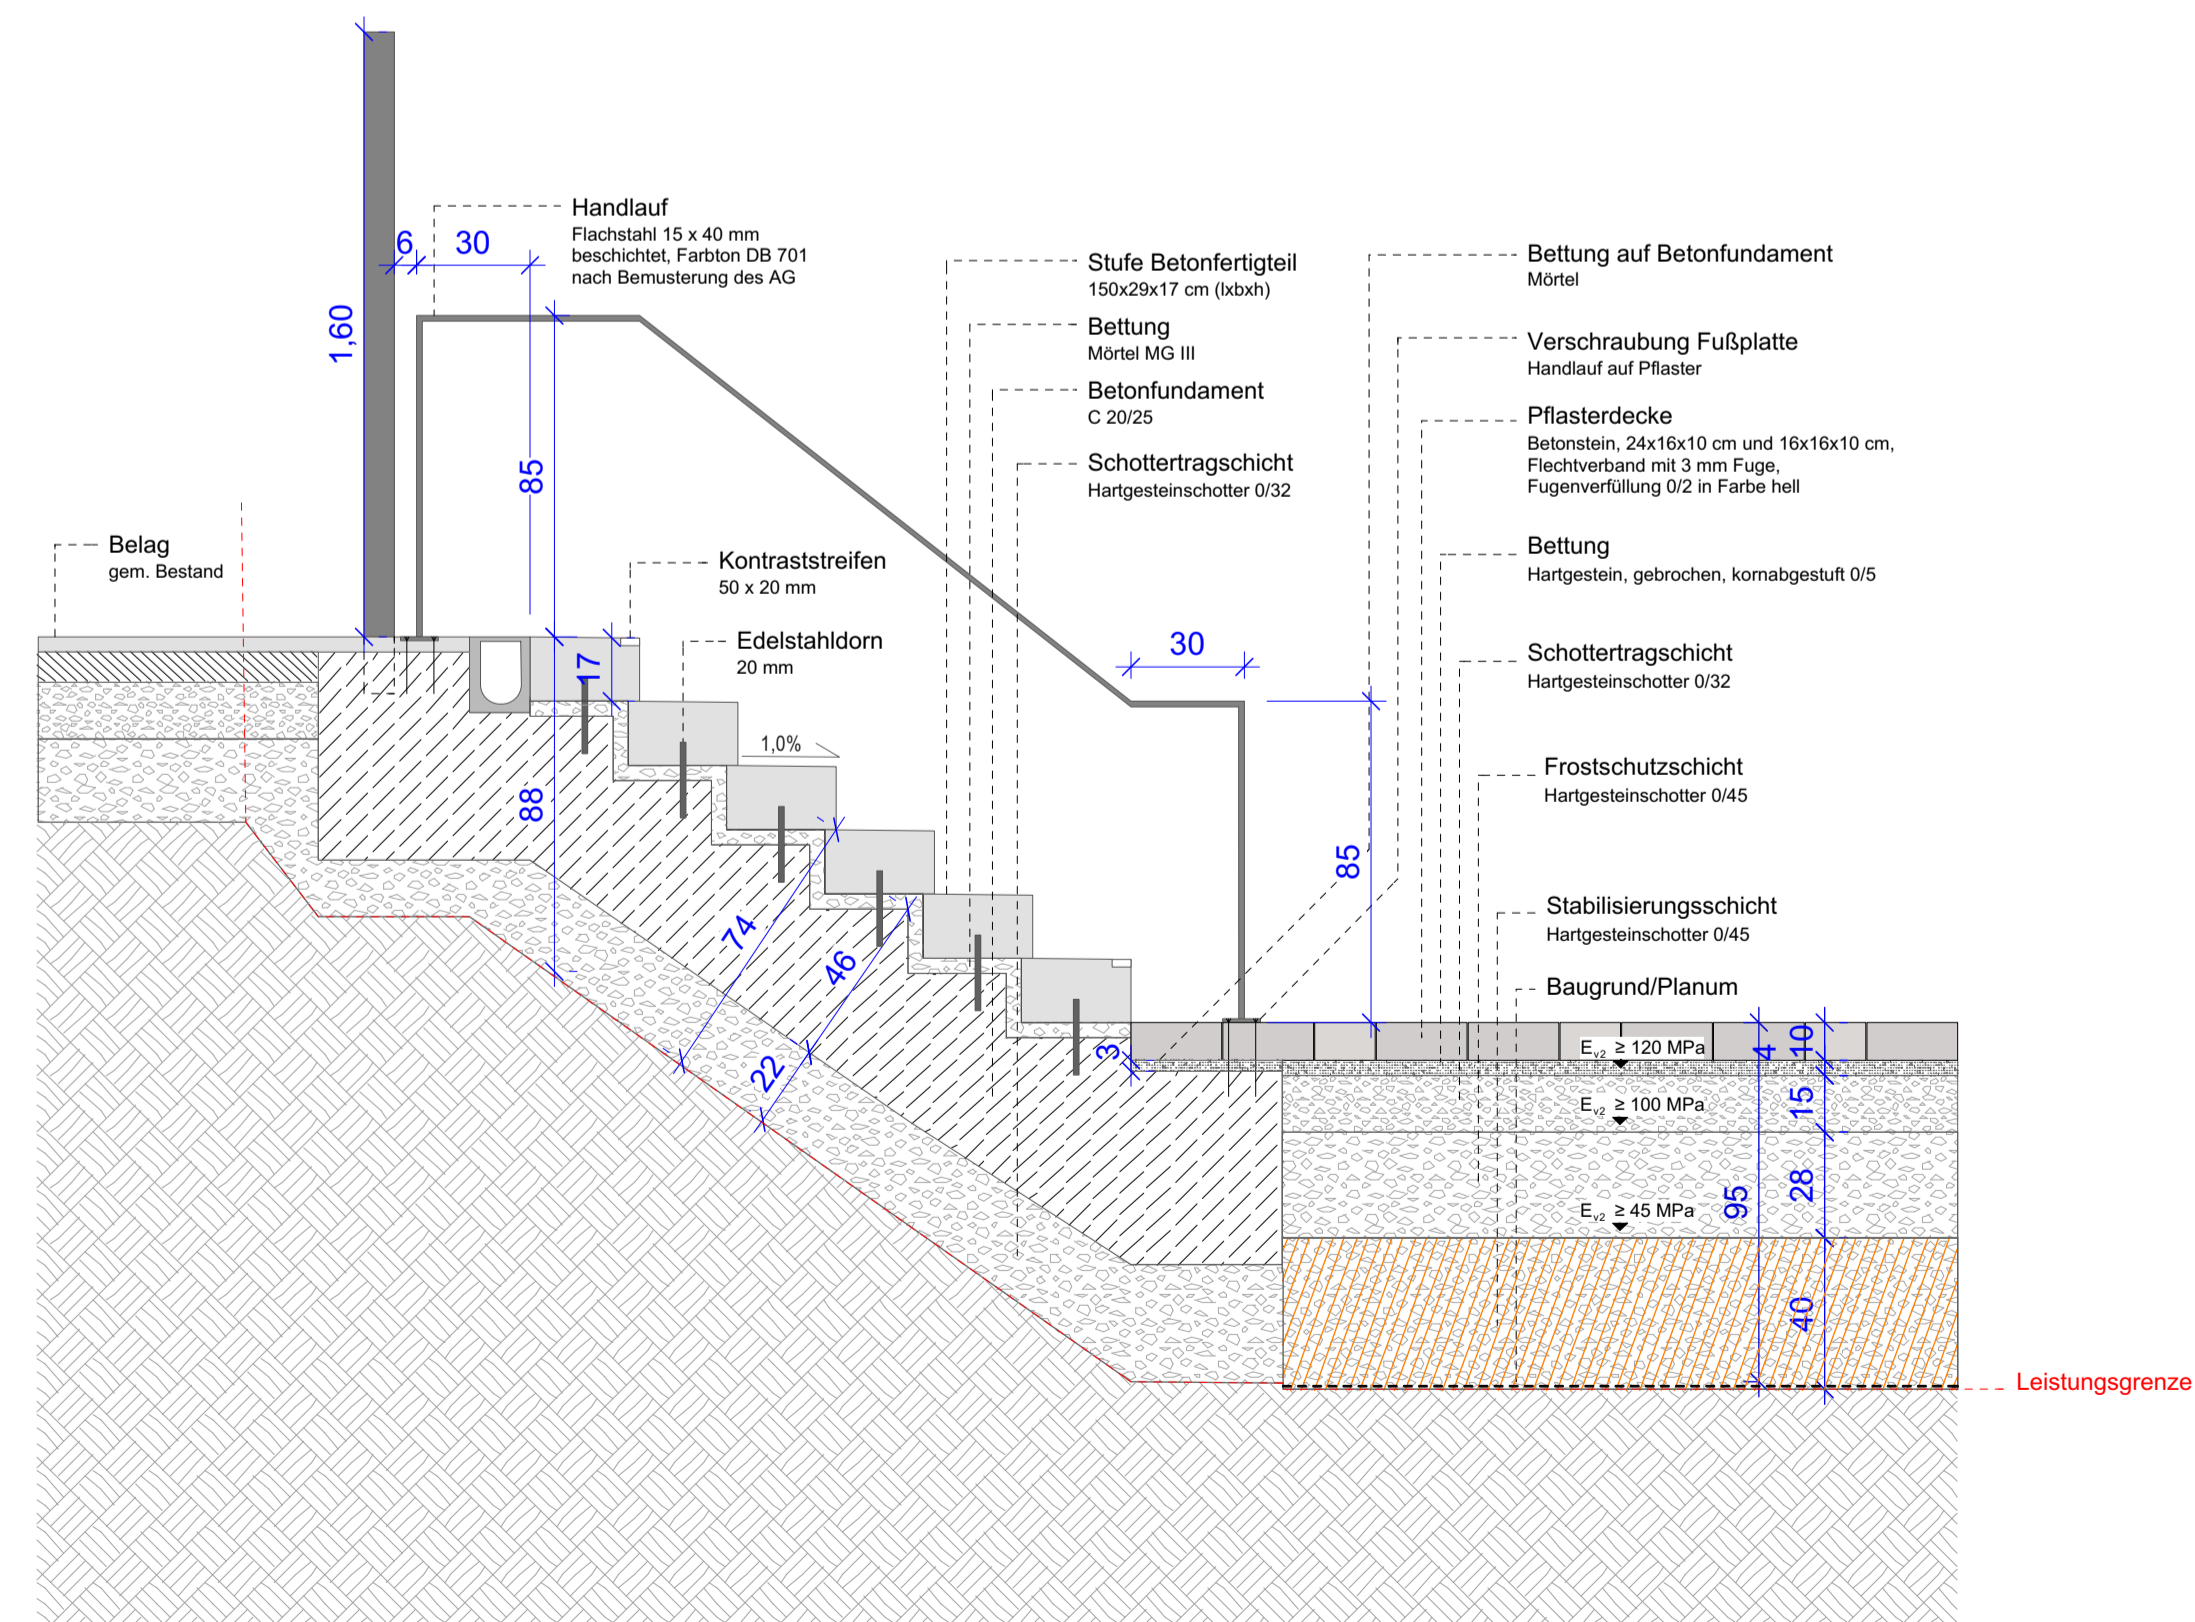

Projekt	Wetzlar Lahnuferpromenade
Gewerk	Freianlagen
Projektadresse	Eduard-Kaiser-Straße 35576 Wetzlar
Plannummer	1-5-3-09
Planbezeichnung	Detail Holzsteg, Palisade und Treppe
Leistungsphase	Ausführungsplanung
Maßstab	1:20
Datum	zur Kalkulation 2024-09-04
Format	DIN A1

Stadt Wetzlar
 Amt für Stadtentwicklung
 Ernst-Leitz-Straße 30
 35573 Wetzlar

STADT WETZLAR

