



Regelaufbau 2
BA I | M 1:20

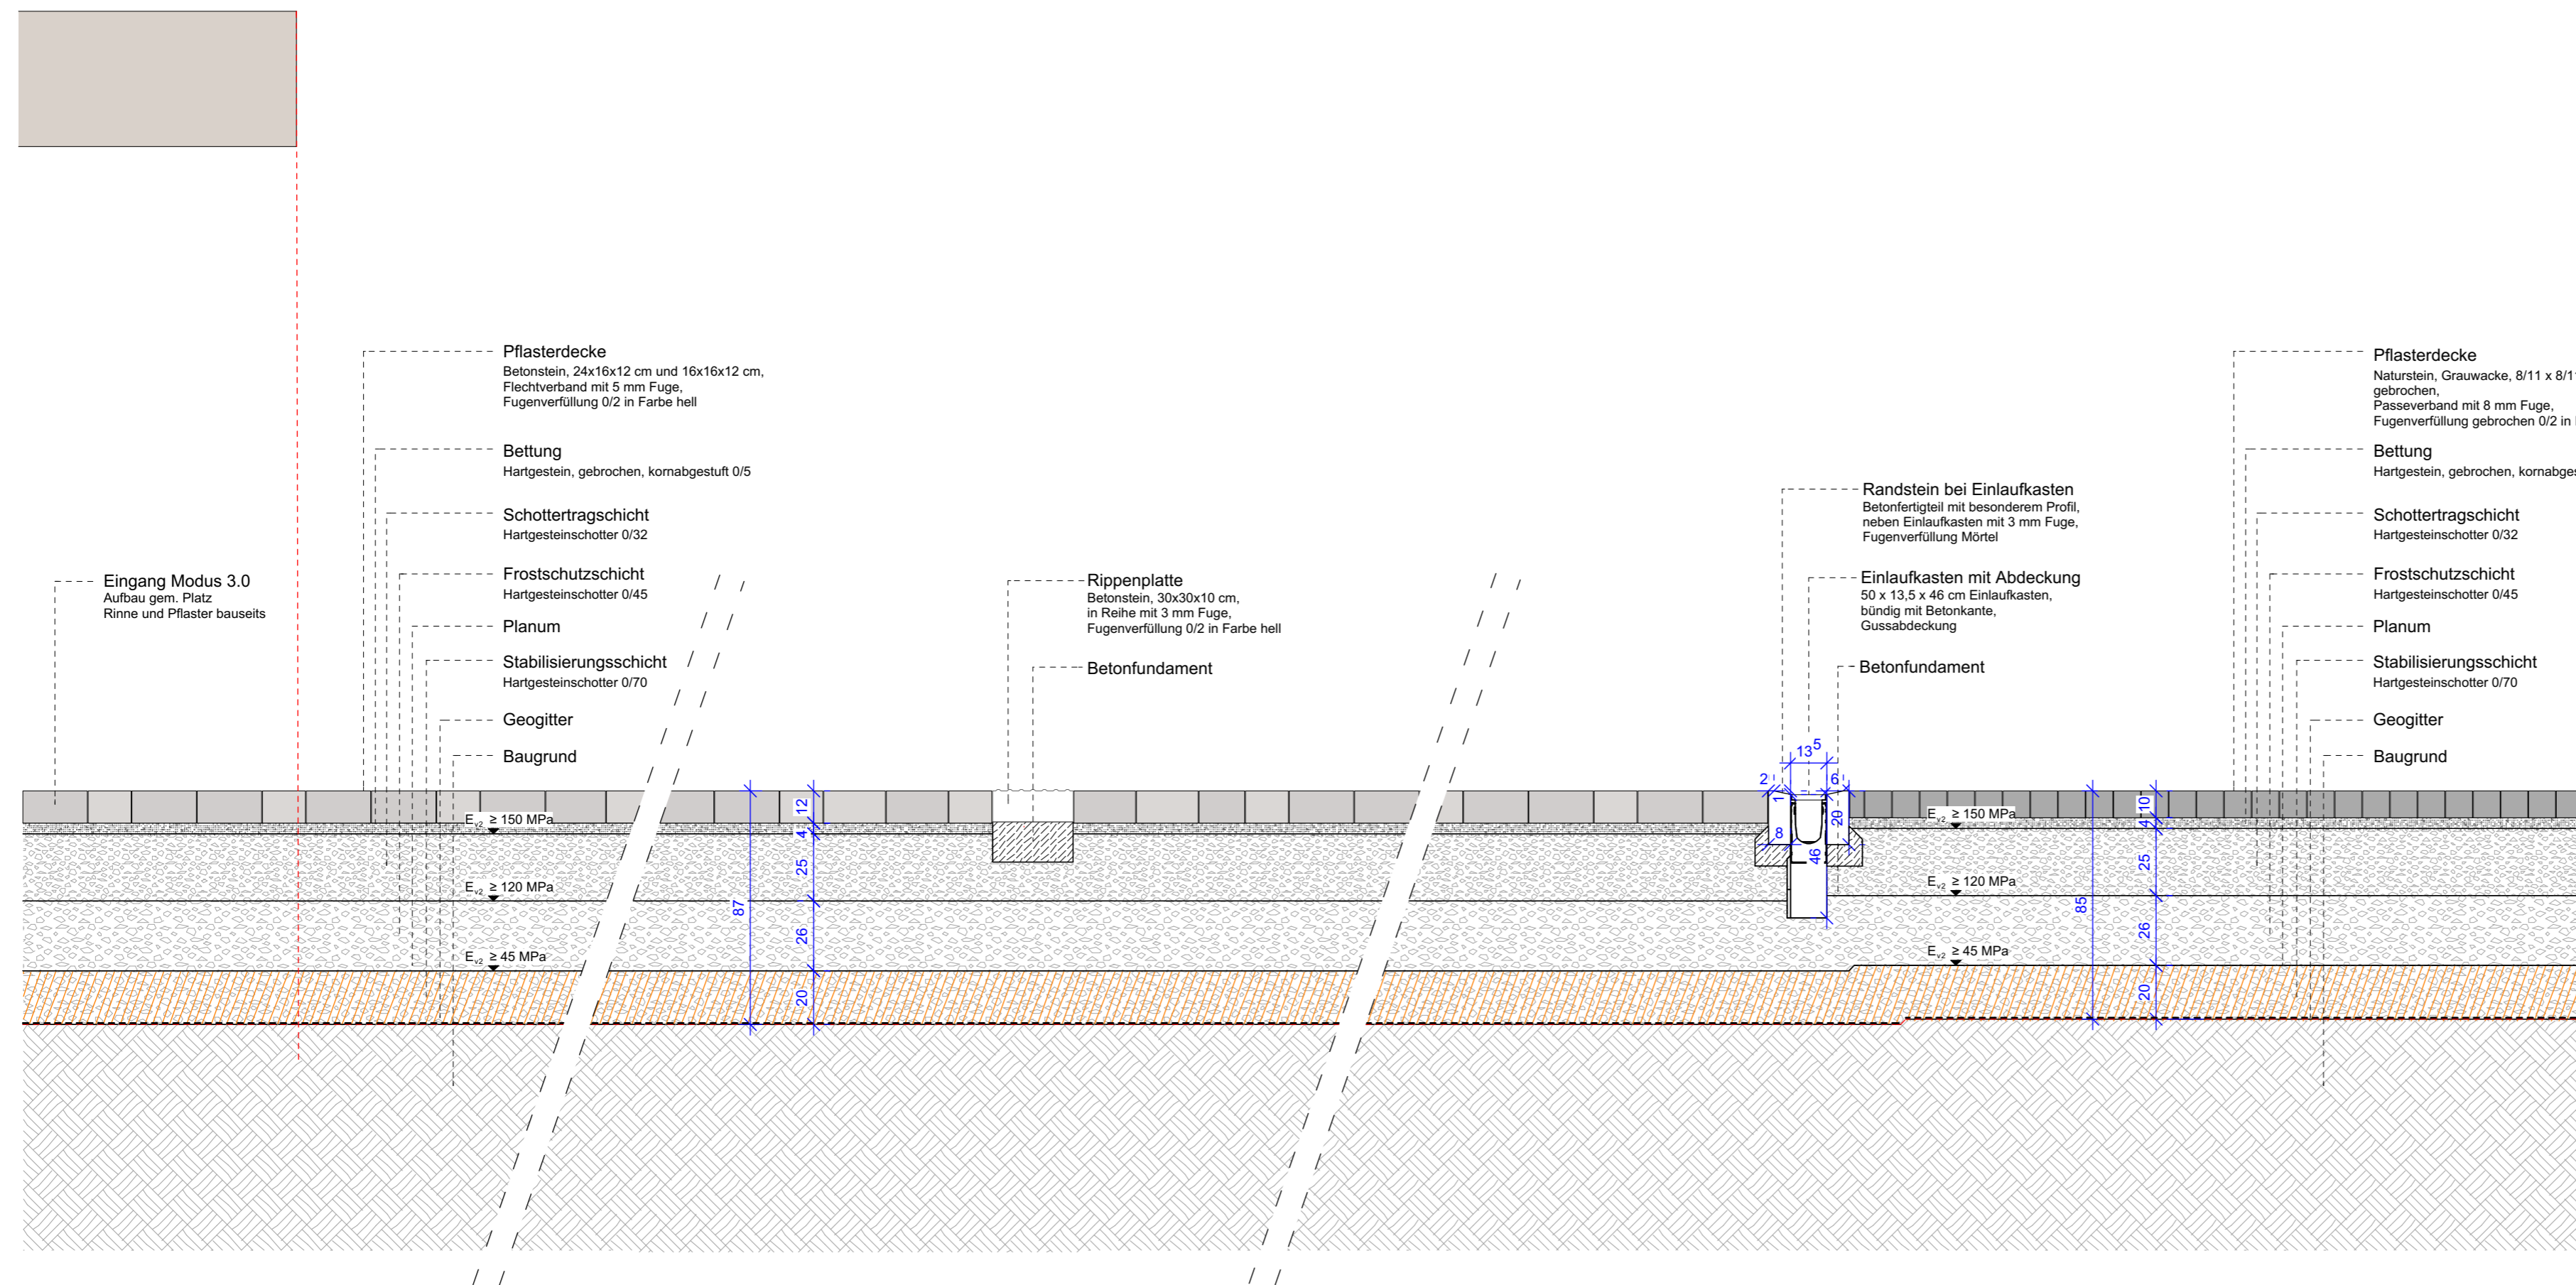

Projekt	Wetzlar Lahnerpromenade
Gewerk	Freianlagen
Projektadresse	Eduard-Kaiser-Straße 35576 Wetzlar
Plannummer	1-5-3-13
Planbezeichnung	Regelaufbau 2
Leistungsphase	Ausführungsplanung
Maßstab	1:20
Datum	2024-09-04
Format	zur Kalkulation 70 / 42

Stadt Wetzlar
Amt für Stadtentwicklung
Ernst-Leitz-Straße 30
35573 Wetzlar

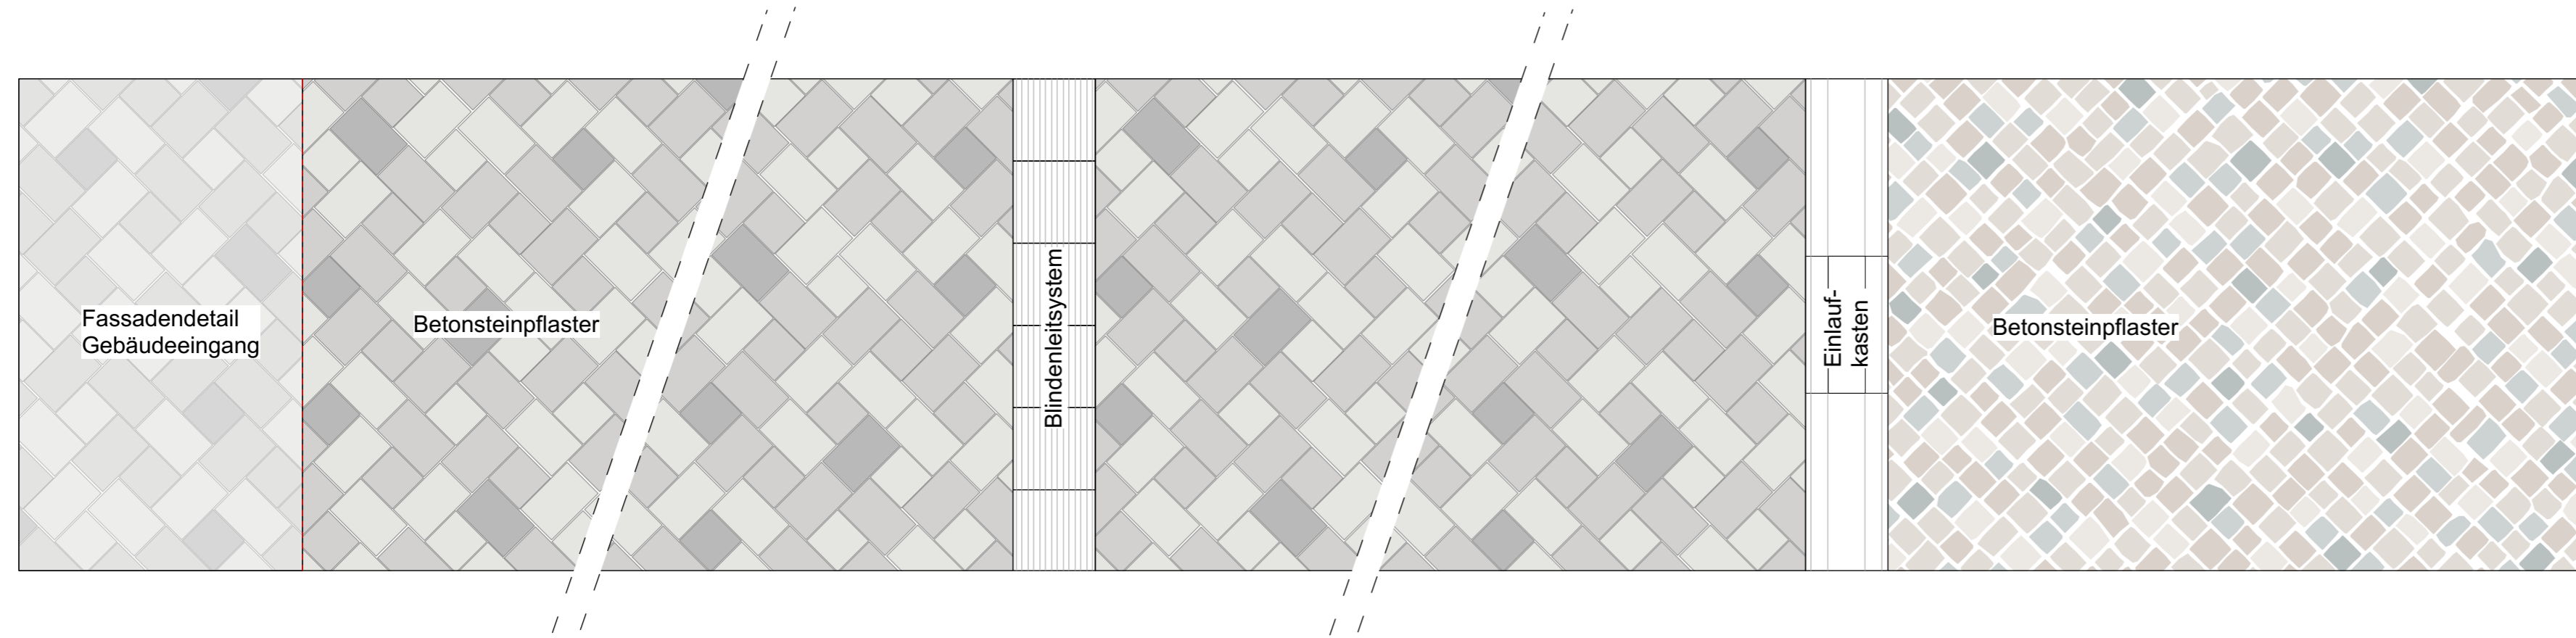