Regelaufbau 4
BA I I M 1:20

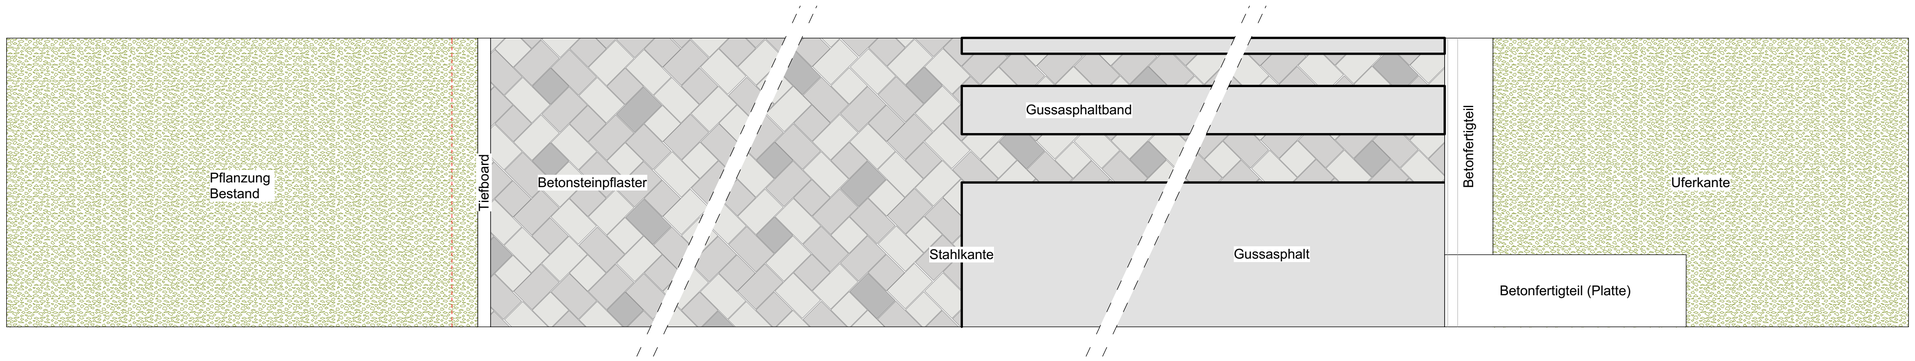

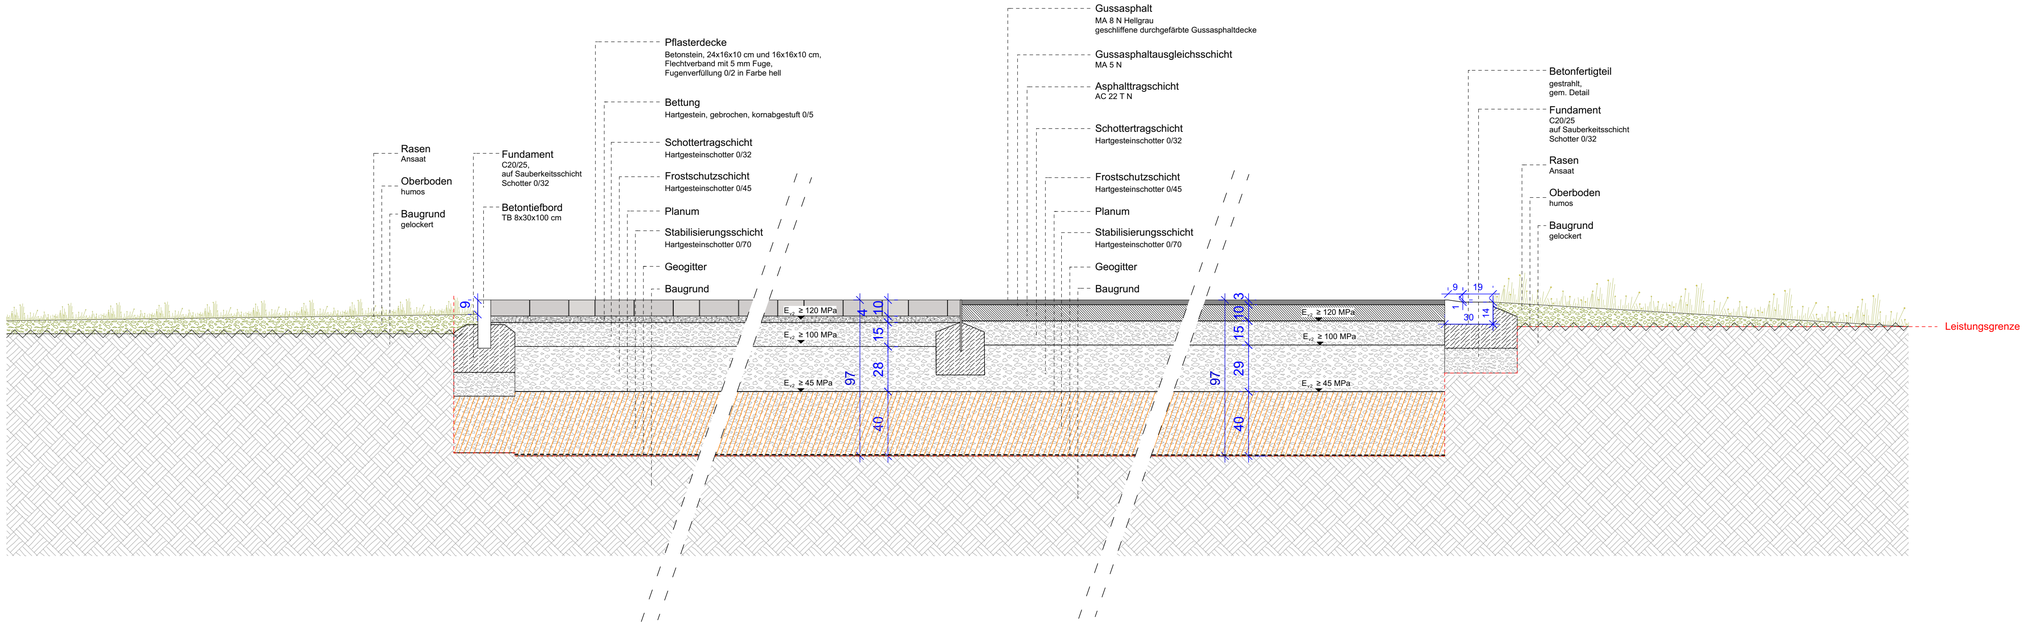

Projekt	**Wetzlar Lahnuferpromenade**
Gewerk	Freianlagen
Projektadresse	Eduard-Kaiser-Straße 35576 Wetzlar
Plannummer	**1-5-3-15**
Planbezeichnung	**Regelaufbau 4**
Leistungsphase	Ausführungsplanung
Maßstab	1:20
Datum	zur Kalkulation 2024-09-04
Format	80 / 42

Stadt Wetzlar
Amt für Stadtentwicklung
Ernst-Leitz-Straße 30
35573 Wetzlar

STADT WETZLAR