Detail PRF 01-O1
Oberer Anschluss Attika
M 1:5

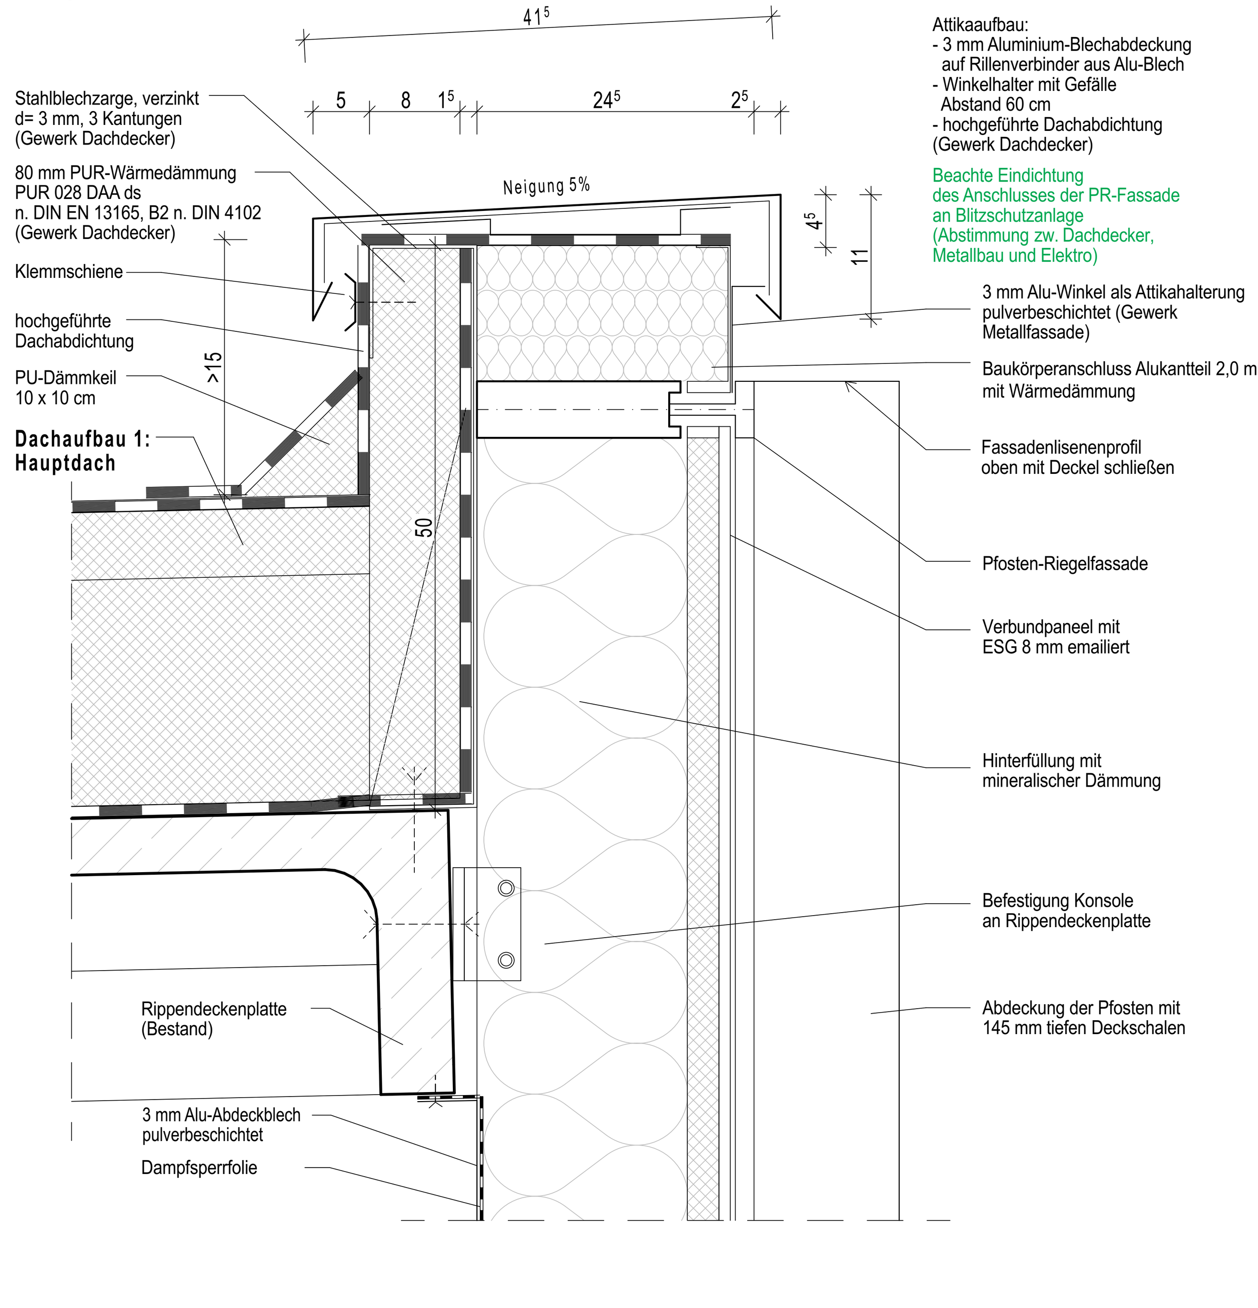

Detail Anschluss PRF 01-S2
Seitlicher Anschluss
M 1:5

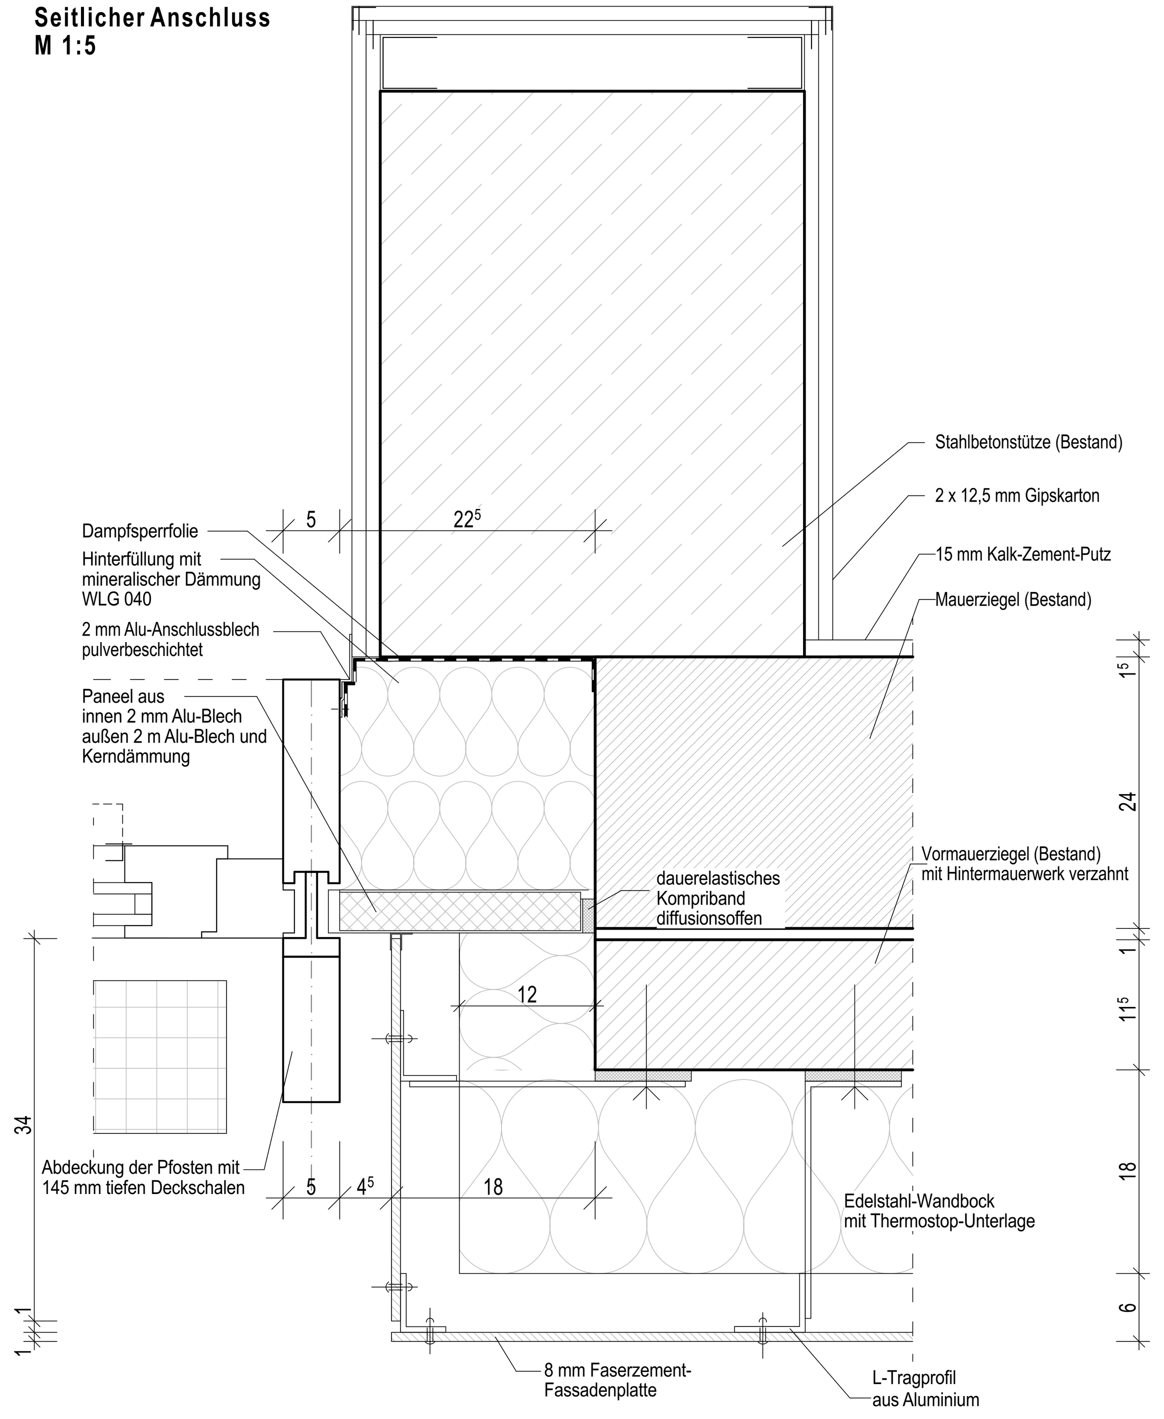

Detail PRF 02-O1
Oberer Anschluss Wand
M 1:5

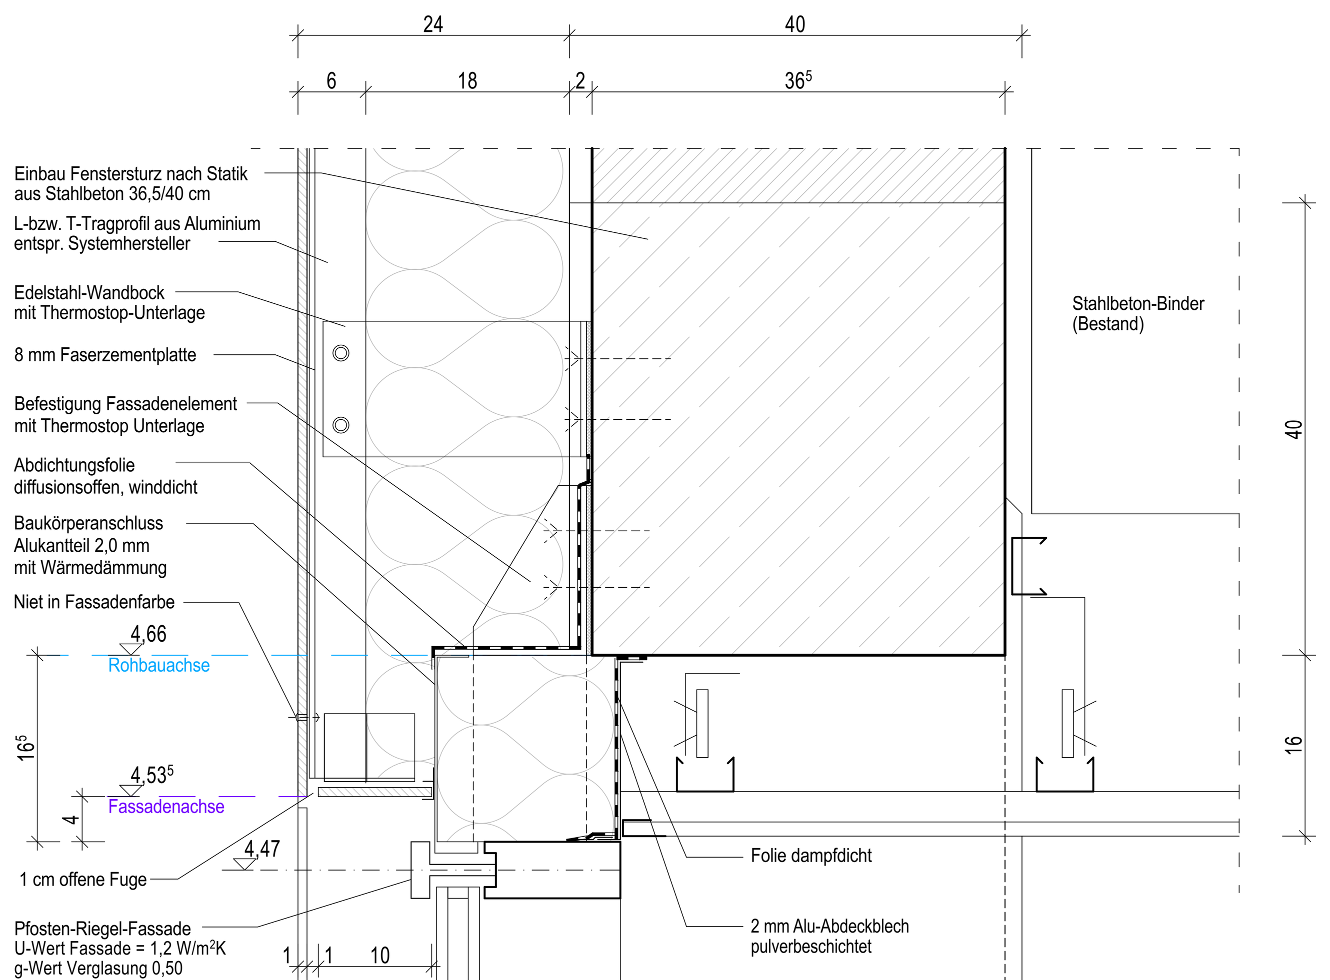

Achtung!
Für die Verlegung der Fassadentafeln sind entsprechend den Herstellervorschriften ggf. zwischen Tafel und Unterkonstruktion Schaumstoffstreifen 5 mm x 9 mm zu verlegen.
Diese wurden in den Details nicht gesondert dargestellt.

Dieser Plan wurde auf Basis der Bestandsaufnahme der atecplan Ingenierbüro GmbH vom Okt. 2023 erstellt, ergänzt durch ein örtliches Aufmaß des Architekten.
Durch das Vermessungsbüro MAB Vermessung Vorpommern wurden im Jan. 2024 die Geländehöhen sowie die OKFF am Eingang im Höhensystem DHHN2016 aufgemessen.

Bei weiterführenden Baumaßnahem sind alle Maße im Zuge der weiteren Planung und Ausführung verantwortlich zu prüfen!
Alle Maße an vorhandenen Bauteilen beziehen sich auf die Außenkante Putz bzw. Bekleidung.
Die Maße neuer Wände, Öffnungen etc. erfolgen als Rohbaubemaßung.

Höhenangaben Öffnungen bezogen auf OFF-Neubau.

Index	Bemerkung / Änderung	Veranlasser	Datum	gez.

Änderungen

D011 Details Pfosten-Riegel-Fassaden

Detail Anschluss PRF 01-WV
Anschluss Wandverjüngung
M 1:5

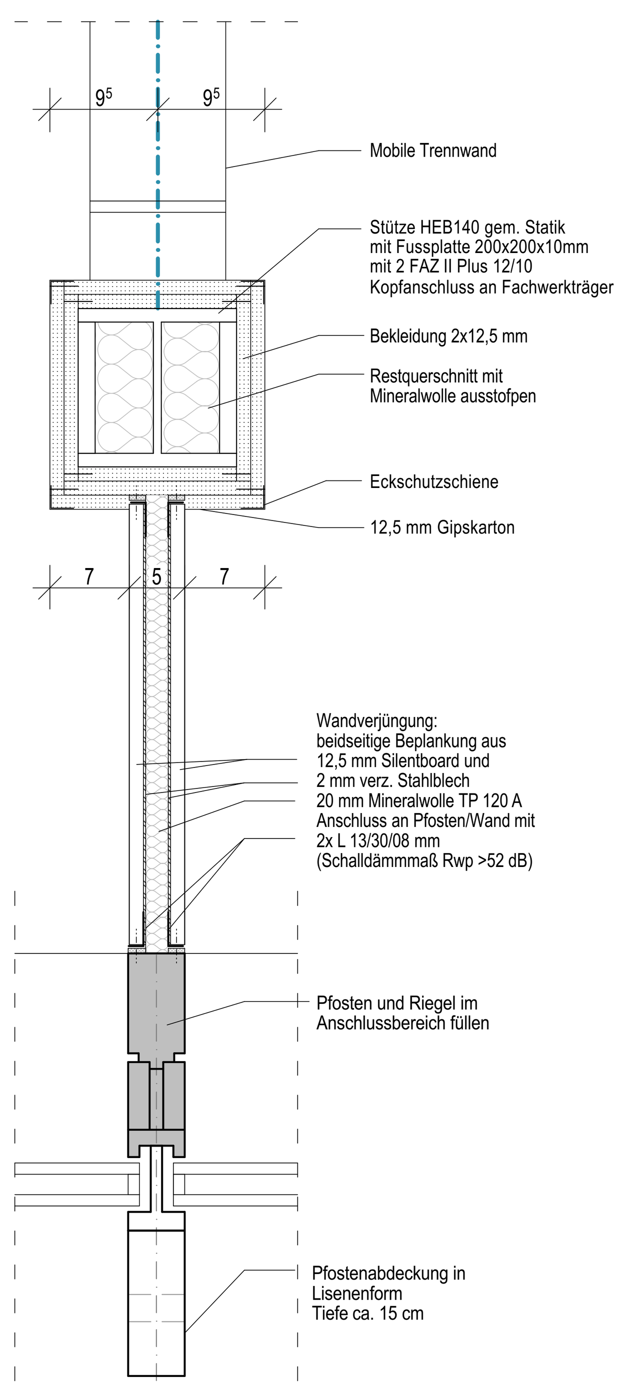

Höhenbezug: OFF EG (Neubau) ± 0,00 = 5,77m DHHN2016

Übersichtsplan
Liegenschaft/ Gebäude

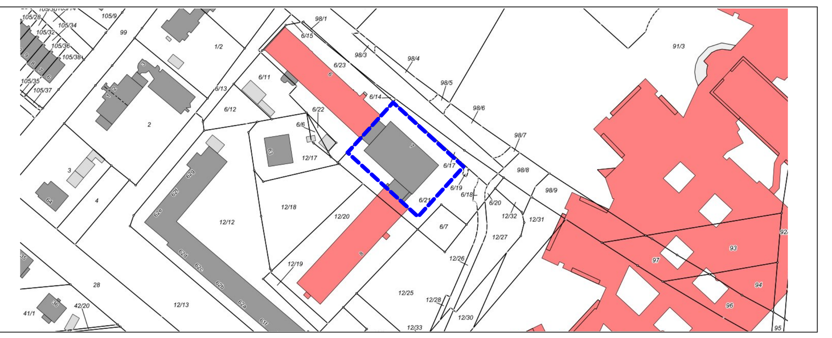

Detail PRF 01-U1
Unterer Anschluss Außentür
M 1:5

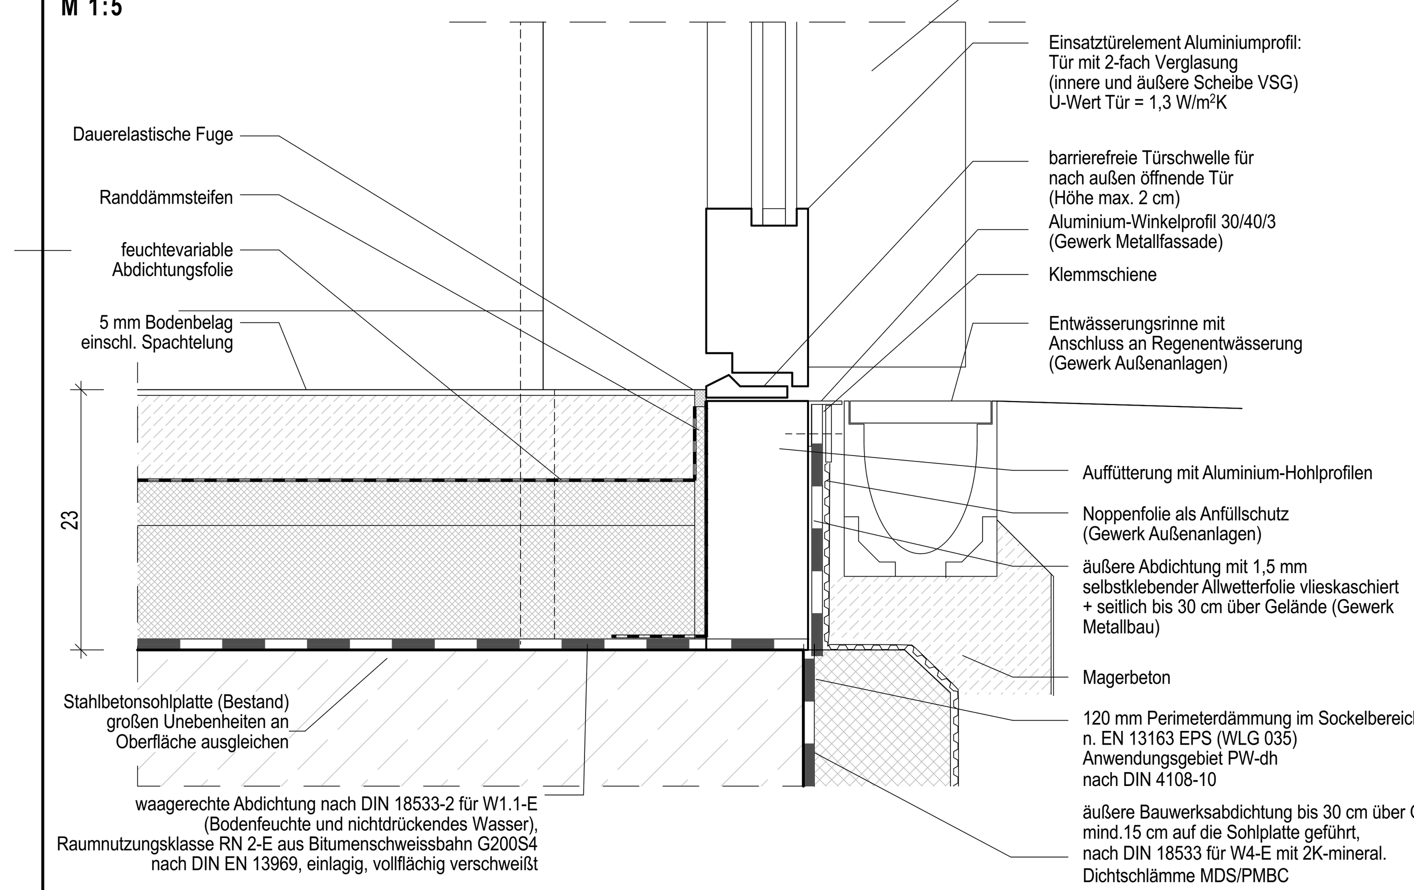

Detail Anschluss PRF 01-S1
Seitlicher Anschluss
M 1:5

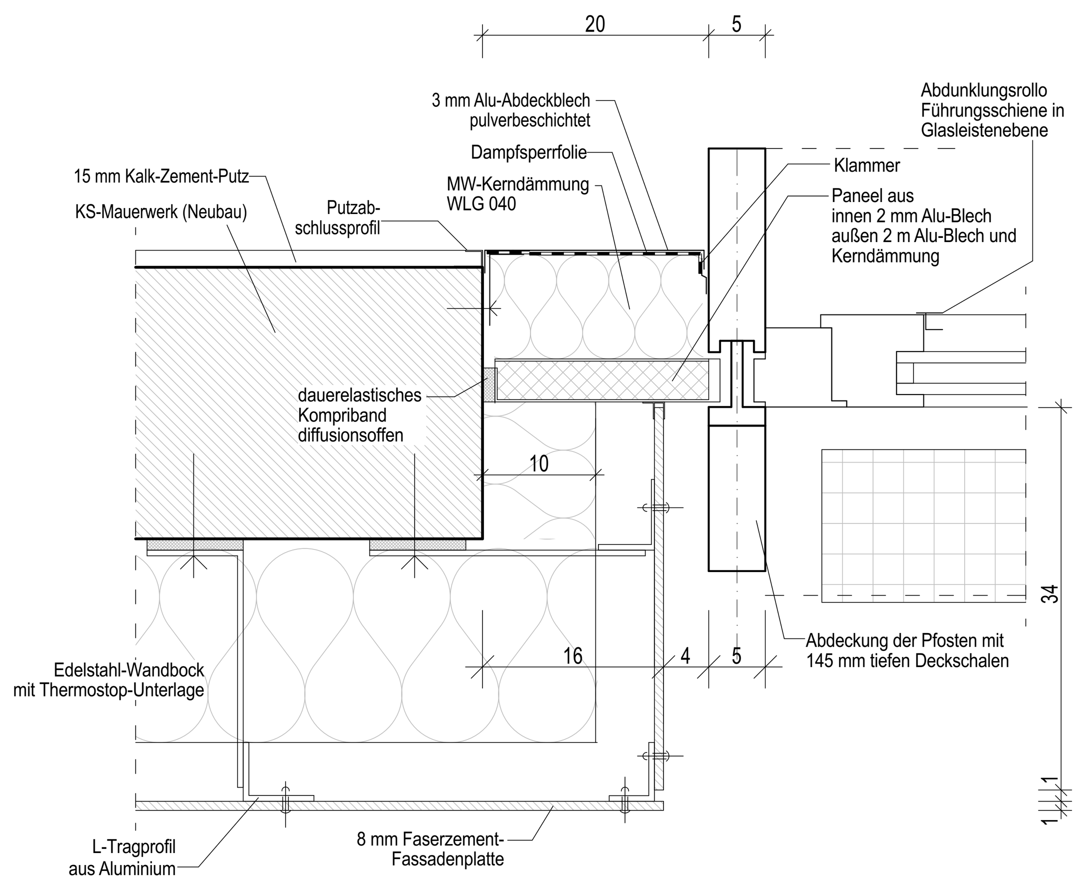

Detail PRF 02-U1
Unterer Anschluss Fensterelement
M 1:5

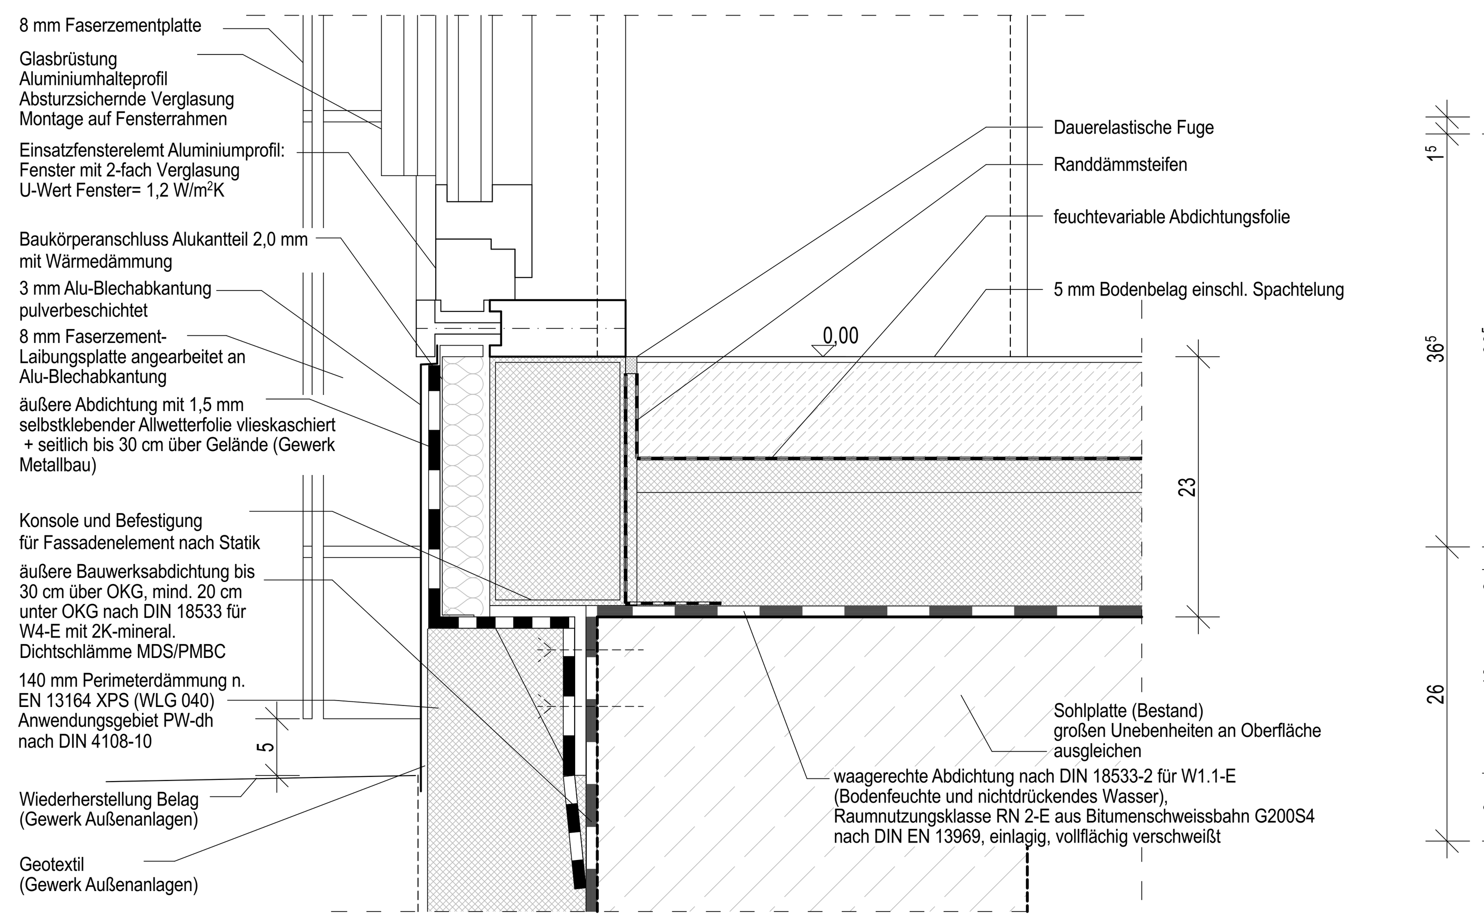

Detail Anschluss PRF 02-S1
Seitlicher Anschluss
M 1:5

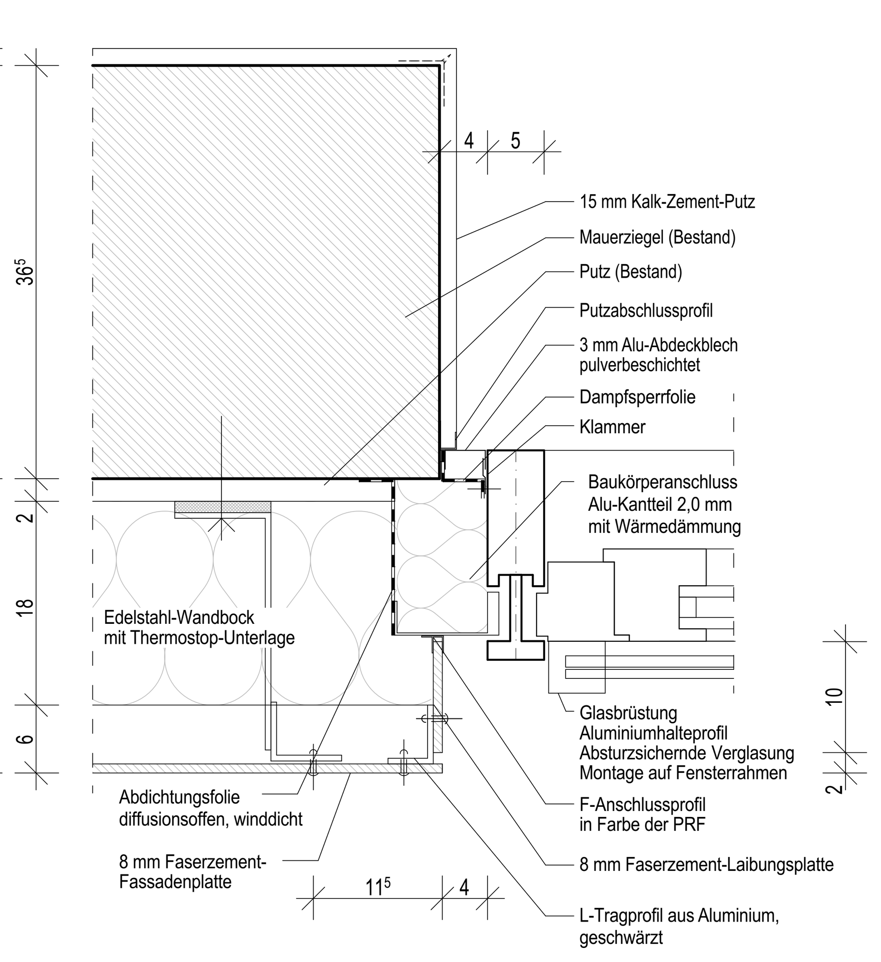

ZUR AUSFÜHRUNG FREIGEGEBEN
Staatliches Bau- und Liegenschaftsamt
Greifswald

Am Gorzberg, Haus 8
D-17489 Greifswald
Tel.: 0385 / 588 87702
Fax.: 0385 / 588 87703
poststelle@hgw.sbl-mv.de

DATUM (tt.mm.jjjj), UNTERSCHRIFT

GEPRÜFT (NAME IN LETTERN)

Alle Maße sind vor Ort eigenverantwortlich zu prüfen!

Staatliches Bau- und Liegenschaftsamt Greifswald
Am Gorzberg, Haus 8
D-17489 Greifswald
Tel.: 0385 / 588 87702
Fax.: 0385 / 588 87703
poststelle@hgw.sbl-mv.de

PLANVERFASSER

LIEGENSCHAFT (NR./ BEZEICHNUNG)
30312 Universitätsmedizin Greifswald
Fleischmannstraße 7, 17489 Greifswald

GEBÄUDE (NR./ BEZEICHNUNG)
Gebäude 5332

HNF-Nr.
30312 E9 0001

MASSNAHME
Universitätsmedizin Greifswald,
Umbau der Alten Mensa zu einem Digitalen Bildungszentrum

PLANSTAND/ LEISTUNGSPHASE
Ausführungsplanung

NUR ZUR AUSSCHREIBUNG!

PLANINHALT
Details Pfosten-Riegel-Fassaden

MASSSTAB	PLAN-DATUM	PLAN-NR
1:5	12.07.2024	D011
BLATTGRÖSSE (BREITE x HOEHE in MM): 1250 x 500	PLAN-INDEX -	TEIL-PLAN -

DATEI-NAME: D011 Details Pfosten-Riegel-Fassaden