Grundriss Dachaufsicht

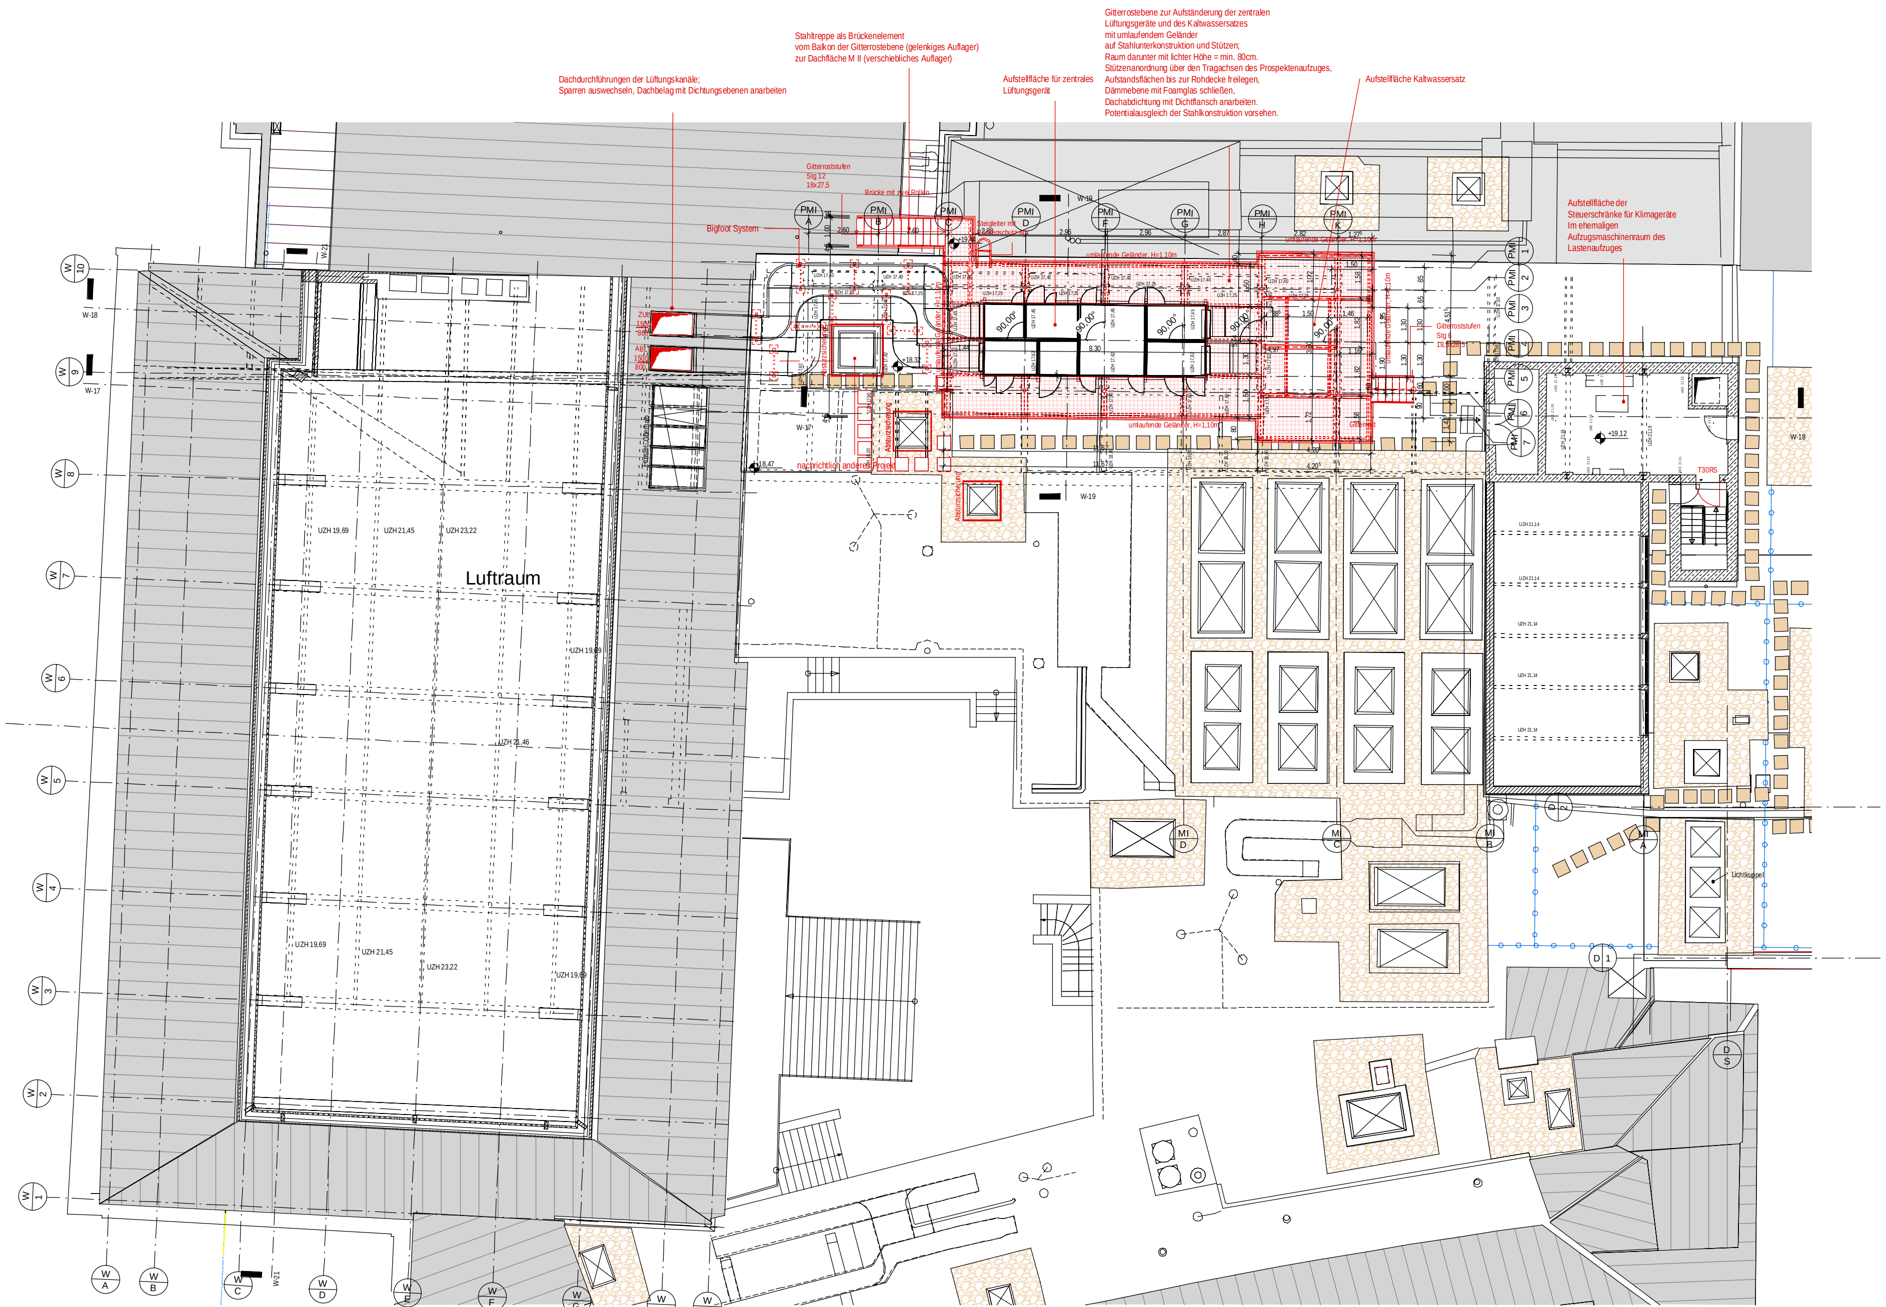

LEGENDE

Alle Maße sind vom Auftragnehmer am Bau zu nehmen und zu prüfen, Unstimmigkeiten sind mit dem Architekten zu klären. Für Maßfehler haftet allein der Auftragnehmer. Alle angegebenen statischen Angaben gelten nur in Verbindung mit der Statik.
Dieser Plan ist nur gültig in Verbindung mit der aktuellen und freigegebenen Planung der Fachingenieure. Toleranzen der Rohbauhöhen sind zu beachten. Orientierung nur nach Meterriss. Alle unvermaßten Details sind informativ und vorbehaltlich der weiterführenden Detailplanung. Unbedingt Plannummer und Index beachten. Bei Ungültigwerden aufgrund des Erscheinens eines neuen Planes oder Planindex wird dieser Plan nicht eingezogen. Regeldetails, Raumbuch und Bauteilkatalog beachten, Unstimmigkeiten sind unverzüglich mit dem Architekten zu klären.

- Neubau
- Abbruch
- Erdreich
- WU Beton (HDI-Injektion) Neubau
- Stahlbeton Neubau
- Stahlbeton Bestand
- Mauerwerk Neubau
- Mauerwerk Bestand
- Wärmedämmung Neubau
- Wärmedämmung Bestand
- Mineralische Wärmedämmung Neubau
- Trockenbauwand Neubau
- Bauteile über Schnittebene Neubau
- Bauteile über Schnittebene Abbruch
- Bauteile über Schnittebene Bestand
- Bauteile unter / vor Schnittebene Neubau
- Bauteile unter / vor Schnittebene Bestand
- Bauteilgrenze
- Änderung

A	Schnittführung
BRH	Brüstungshöhe
RD	Rohdecke
AHD	Abgehängte Decke
FF	Fertigfußboden
UK	Unterkante
OK	Oberkante
UZ	Unterzug
ÜZ	Überzug
	Wanddurchbruch
	Fußbodendurchbruch
	Deckendurchbruch
	OKFF (Oberkante Fertigfußboden)
	OKRD (Oberkante Rohdecke)
	UKRD (Unterkante Rohdecke)
	UKAHD (Unterkante Abhangdecke)
Fl	Fläche
U	Umfang
	Lichtehöhe
Fb	Fußbodenbelag

OKFF / OKRD

Bauteile:

B	Bühne	V	Verwaltungsgebäude
HB	Hinterbühne	W	Werkstätte
SBR	Seitenbühne links	MI	Magazin I
SBL	Seitenbühne rechts	MII	Magazin II
ZH	Zuschauerhaus	MIII	Magazin III
HF	Herrenflügel	MIV	Magazin IV
DF	Damenflügel		

Durchbrüche:

WD	Wanddurchbruch	(H)	Heizung
KB	Kernbohrung	(L)	Lüftung
WS	Wandschlitz	(S)	Sanitär
DD	Deckendurchbruch	(E)	Elektro
RA	Rohachse		

Wände:

REI-M 90 (RDK 0,55)	tragende Bauart Brandwand, Rohdichtklasse 0,55
REI 90 (RDK 0,4)	tragende feuerbeständige Wand, Rohdichtklasse 0,4
EI 90	nicht tragende feuerbeständige Wand

Türen:

T30 RS	feuerhemmend, rauchdicht- und selbstschließende Tür
T30	feuerhemmend, dicht- und selbstschließende Tür
TNr.	Türnummer
UZg	Umfassungszarge
BZg	Blockgszarge
88[5] / 2,13[5]	Rohbaubreite / Höhe von OKFF

* Alle Türhöhen, wenn nicht anders ausgewiesen - 2,135 m

Nur zur Ausschreibung!

Index	Änderung	Datum	gezeichnet
B	Planungsfortschreibung Tischlerei	29.04.24	MA
A	Planungsfortschreibung Tischlerei	22.04.24	MA

Liegenschaft	Kürzel_LPH_Bauabschnitt	Gewerk (KG)_Bauteil	Darstellung / Geschossbezchng. Nr.	Planausschnitt	Index
13720	DOT_03_SKA	300_W	G17	PL17	B

Maßstab	Blattgröße	Gezeichnet / Datum	Datei
1:100	1000,0 x 594,0	MA / 28.03.24	13720_DOB_03_SKA_300_W_G17_PL17_B

Zeichnungsinhalt

Hochbauplanung
Werkstattgebäude
Grundriss Dachaufsicht

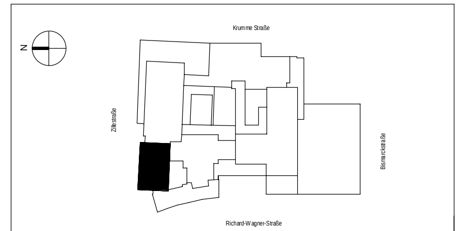

±0,00 = 40,97 m ü. NHN

Objekt	Deutsche Oper Berlin Richard-Wagner-Straße 10 10585 Berlin
Bauvorhaben	Nachrüstung einer RLT-Anlage Studiobühne "Alte Tischlerei" Maßnahmennummer: 13720 E 70018

Bauherr	BERLIN Senatsverwaltung für Stadtentwicklung, Bauen und Wohnen Abteilung V Hochbau	Fehrbelliner Platz 2 10707 Berlin Tel. 030 / 9 01 39 32 43 Fax 030 / 9 01 39 32 21	Planfreigabe Datum/Unterschrift
Generalplaner			Planfreigabe Datum/Unterschrift
Fachplaner			Planfreigabe Datum/Unterschrift
Fachplaner			Planfreigabe Datum/Unterschrift
Planungsphase	Entwurfsplanung		