 

Legende:

	Abbruch
	Bestand
	Bestand Dämmung
	Bestand Mauerwerk
	Bestand Stahlbeton
SM	Systemmaß
BRH	Brüstungshöhe von OKRD bis OK Rohbau
NRF	Nettoraumfläche
B	Bodenbelag
WB	Wandbelag
D	Deckenbelag
RH	lichte Raumhöhe
RB	Rohbaumaß
+- 0,00 / 0,00 ü.NN	Höhe Fertigmaß / Höhe über Normal Null
62[5] / 1,78[5]	Fensterbreite / Fensterhöhe

Baunull = 53,37 m üNN

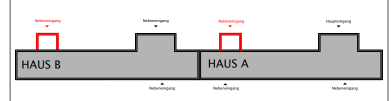

Projekt:

BzA_F8

Franz-Jacob 8

Franz-Jacob Straße 8 10369 Berlin
Land

Bauherr:

Bezirksamt Lichtenberg von Berlin, Geschäftsbereich Schule, Sport und Soziales, 10315 Berlin

Projektleiter:	Gezeichnet von:
KHi	SD

Datum:

06.05.2024

Planinhalt:

Dachaufsicht Haus A
Abbruch

Ausführungsplanung

Plannummer:

F8.AU.112.DA.0

Maßstab:

1:50

Papiergröße:

A2

b/h = 594 mm / 420 mm

Alle Maße sind vor Ort zu prüfen. Bei Unstimmigkeiten ist der Architekt unverzüglich zu informieren

Index-ID	Änderungen-ID	Änderung	Datum