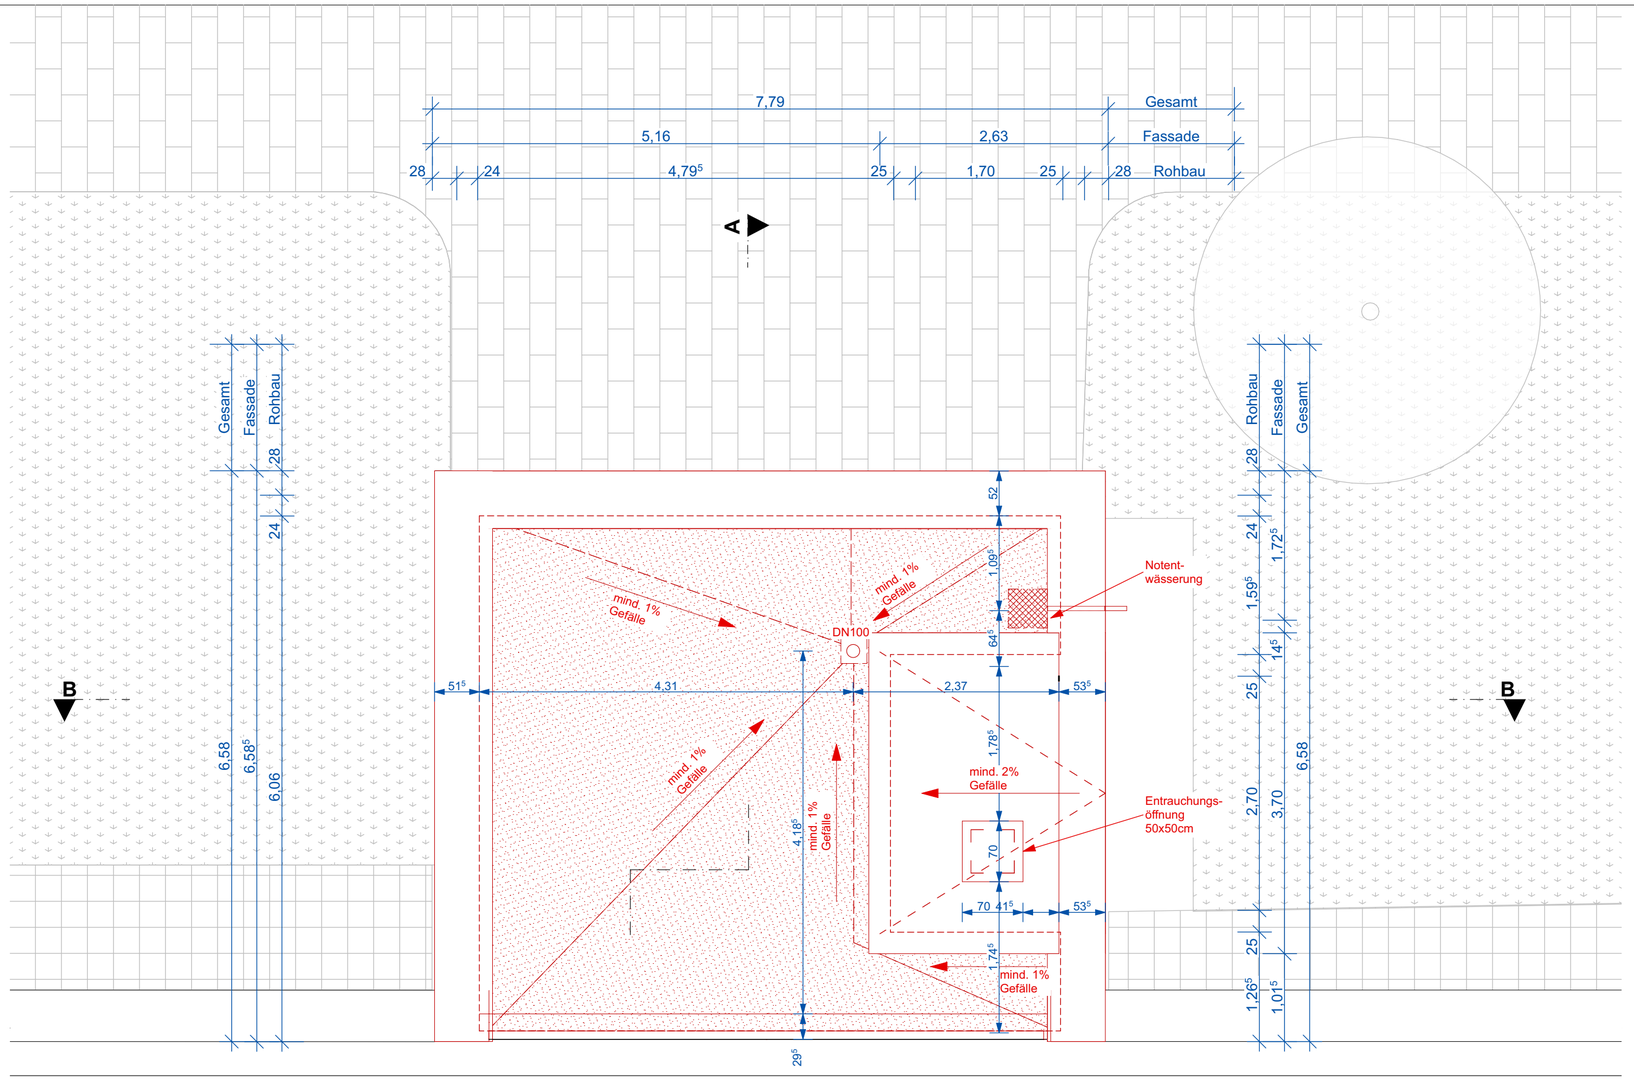

Legende:

	Neubau
	Dachbahn beschiefert
	Neubau Dämmung
	Neubau Mauerwerk
	Neubau Stahlbeton
	Bestand
	Bestand Dämmung
	Bestand Mauerwerk
	Bestand Stahlbeton
	Schnitt / Aufsicht
	verdecktes Bauteil
	Untersicht
	Mindest-Bewegungs-fläche für Rollstuhlfahrer bei 360°-Drehung gem. DIN 18040-1
SM	Systemmaß
BRH	Brüstungshöhe von OKRD bis OK Rohbau
NRF	Nettoraumfläche
B	Bodenbelag
WB	Wandbelag
D	Deckenbelag
RH	lichte Raumhöhe
RB	Rohbaumaß
+- 0,00 / 0,00 ü.NN	Höhe Fertigmaß / Höhe über Normal Null
62⁵ / 1,78⁵	Fensterbreite / Fensterhöhe
BW	Wand in Bauart Brandwand
EI30	30 min Widerstand bei Brand
EI90	90 min Widerstand bei Brand
V EI90	Verglasung 90 min Widerstand bei Brand
fb	feuerbeständig
R30	Schalldämmmaß R'w >=30dB
R32	Schalldämmmaß R'w >=32dB
R47	Schalldämmmaß R'w >=47dB
d	dichtschließende Tür
Rs	Rauschschutztür
	Durchbruch

Baunull = 53,37 m üNN

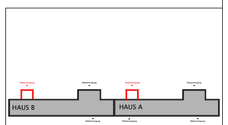

Projekt:

BzA_F8

Franz-Jacob 8

Franz-Jacob Straße 8 10369 Berlin Land

Bauherr:

Bezirksamt Lichtenberg von Berlin, Geschäftsbereich Schule, Sport und Soziales, 10315 Berlin

Projektleiter:	Gezeichnet von:
KHi	SD

Datum:

30.05.2024

Planinhalt:

Dachaufsicht Haus A Neubau

Ausführungsplanung

Plannummer:

F8.AU.117.DA.0

Maßstab:

1:50

Papiergröße:

A2

b/h = 594 mm / 420 mm

Alle Maße sind vor Ort zu prüfen. Bei Unstimmigkeiten ist der Architekt unverzüglich zu informieren

Index-ID	Änderungen-ID	Änderung	Datum