



Projekt:
BzA_F8
 Franz-Jacob 8
 Franz-Jacob Straße 8 10369 Berlin
 Land

Bauherr:
 Bezirksamt Lichtenberg von
 Berlin, Geschäftsbereich
 Schule, Sport und Soziales,
 10315 Berlin

Projektleiter: KHi
 Gezeichnet von: KHi

Datum:
 07.05.2024

Planinhalt:
**Detail Gründung &
 Abdichtung
 Aufzugunterfahrt**
 Ausführungsplanung


Plannummer:
 F8.AU.402.DE.0

Maßstab:
 1:10

Papiergröße:
 A3
 b/h = 420 mm / 297 mm

Alle Maße sind vor Ort zu prüfen.
 Bei Unstimmigkeiten ist der
 Architekt unverzüglich
 zu informieren

Index-ID	Änderungs-ID	Änderung	Datum

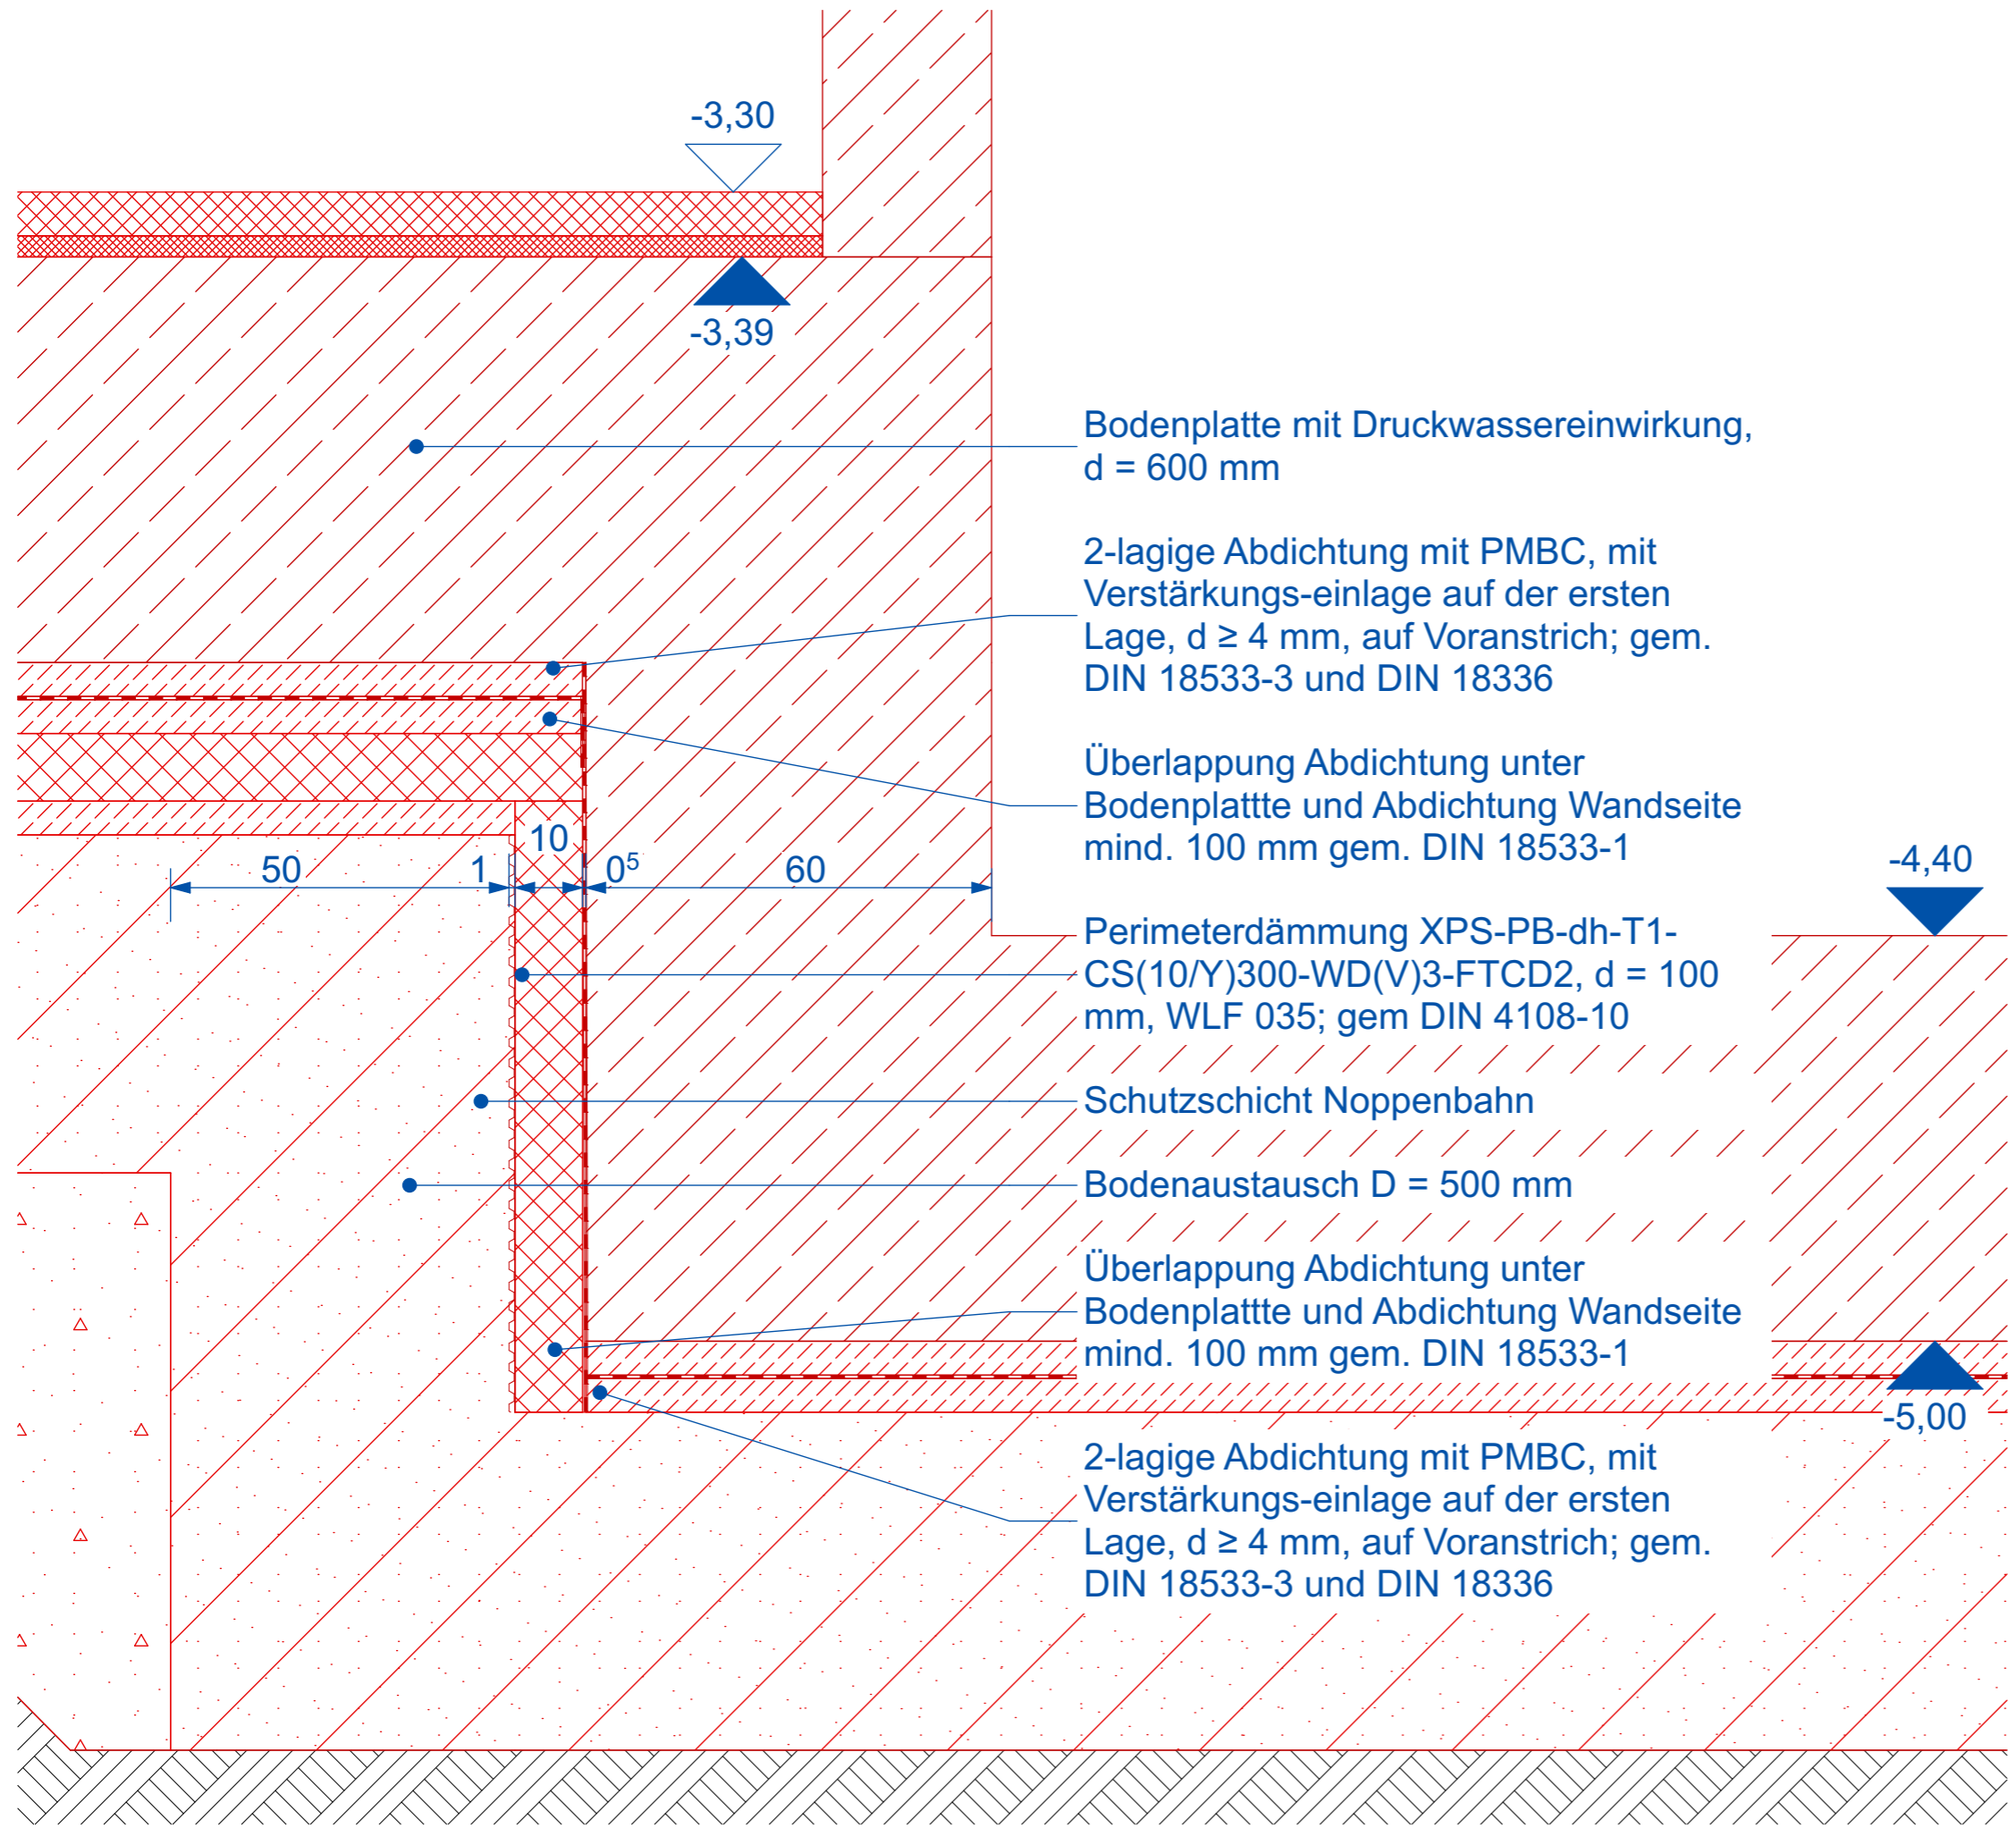

Bodenplatte mit Druckwassereinwirkung,
 d = 600 mm

2-lagige Abdichtung mit PMBC, mit
 Verstärkungs-einlage auf der ersten
 Lage, d ≥ 4 mm, auf Voranstrich; gem.
 DIN 18533-3 und DIN 18336

Überlappung Abdichtung unter
 Bodenplatte und Abdichtung Wandseite
 mind. 100 mm gem. DIN 18533-1

Perimeterdämmung XPS-PB-dh-T1-
 CS(10/Y)300-WD(V)3-FTCD2, d = 100
 mm, WLF 035; gem DIN 4108-10

Schutzschicht Noppenbahn

Bodenaustausch D = 500 mm

Überlappung Abdichtung unter
 Bodenplatte und Abdichtung Wandseite
 mind. 100 mm gem. DIN 18533-1

2-lagige Abdichtung mit PMBC, mit
 Verstärkungs-einlage auf der ersten
 Lage, d ≥ 4 mm, auf Voranstrich; gem.
 DIN 18533-3 und DIN 18336