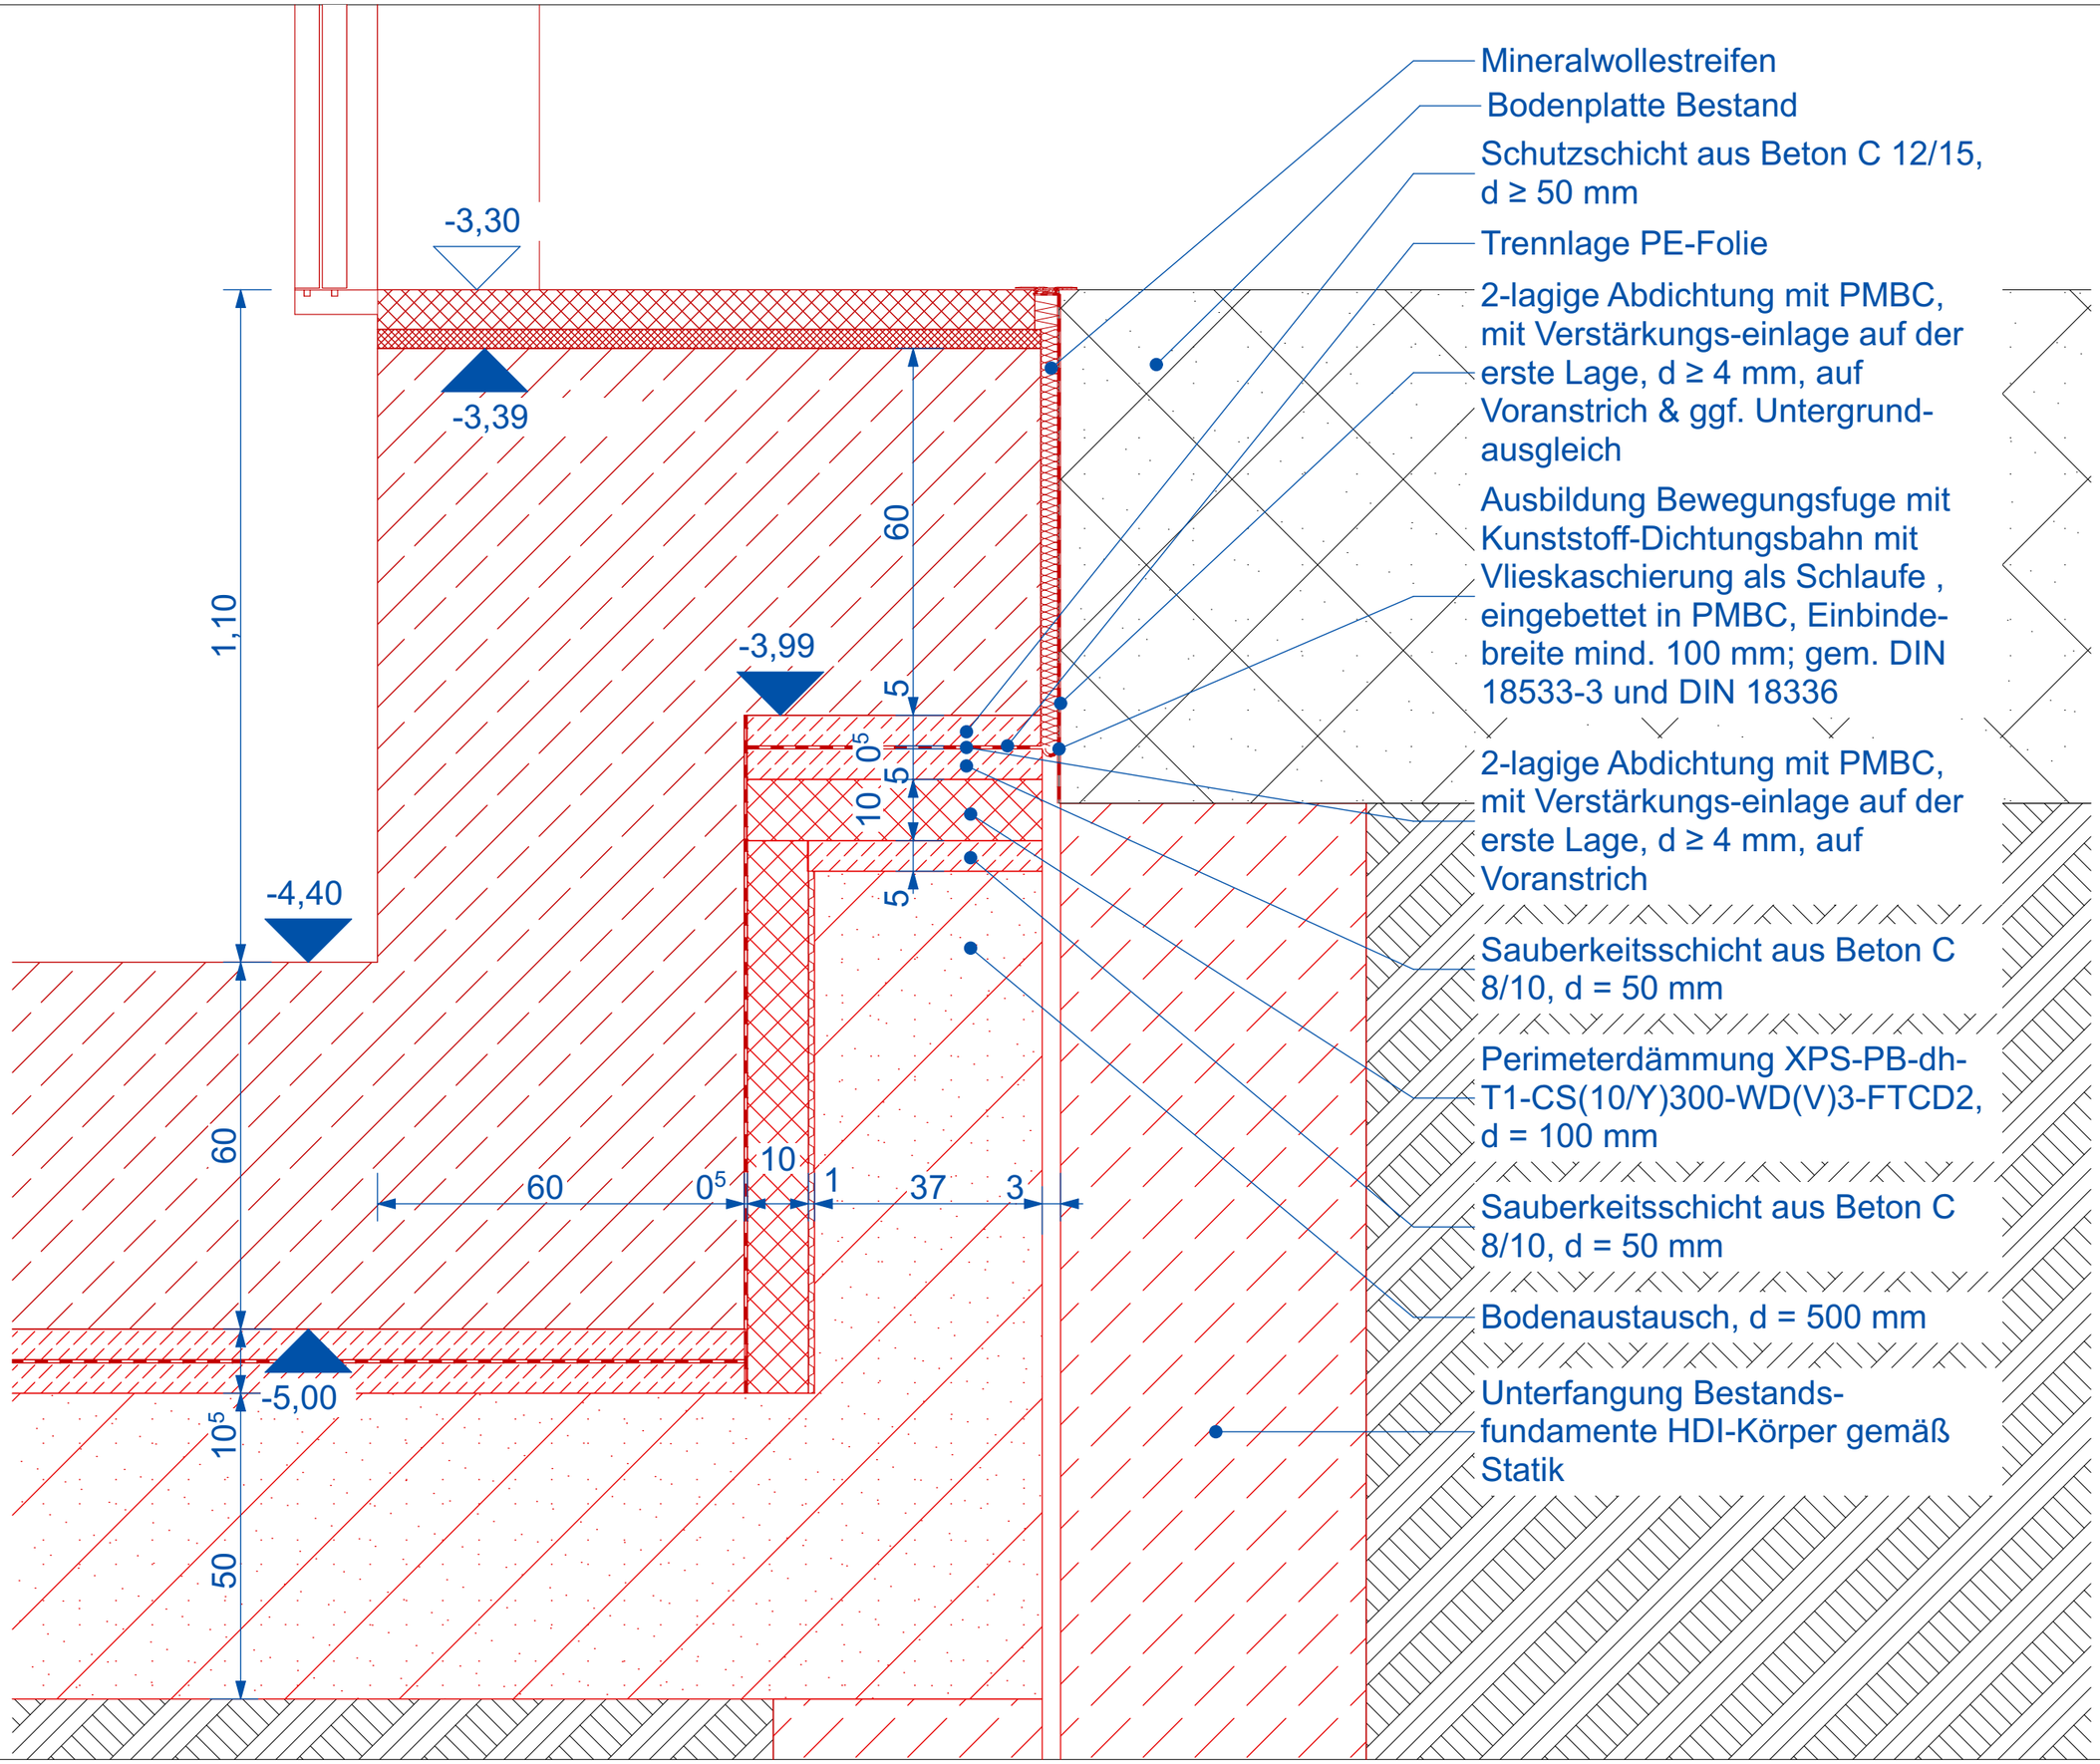

Projekt:

BzA_F8
Franz-Jacob 8
Franz-Jacob Straße 8 10369 Berlin Land

Bauherr:

Bezirksamt Lichtenberg von Berlin, Geschäftsbereich Schule, Sport und Soziales, 10315 Berlin

Projektleiter:	Gezeichnet von:
KHi	KHi

Datum:

07.05.2024

Planinhalt:

Detail Gründung & Abdichtung Anschluss Bestand

Ausführungsplanung

Plannummer:

F8.AU.403.DE.0

Maßstab:

1:10

Papiergröße:

A3

b/h = 420 mm / 297 mm

Alle Maße sind vor Ort zu prüfen. Bei Unstimmigkeiten ist der Architekt unverzüglich zu informieren

Index-ID	Änderungen-ID	Änderung	Datum